


PROJEKT PRZEBUDOWY DROGI DOJAZDOWEJ DO HALI SPORTOWEJ W PIONKACH PROJEKT ZAGOSPODAROWANIA TERENU

skala 1:500

odcinek A-B dl. 99,10 m
odcinek C-D-E-F dl. 102,36 m
odcinek B-G dl. 65,61 m

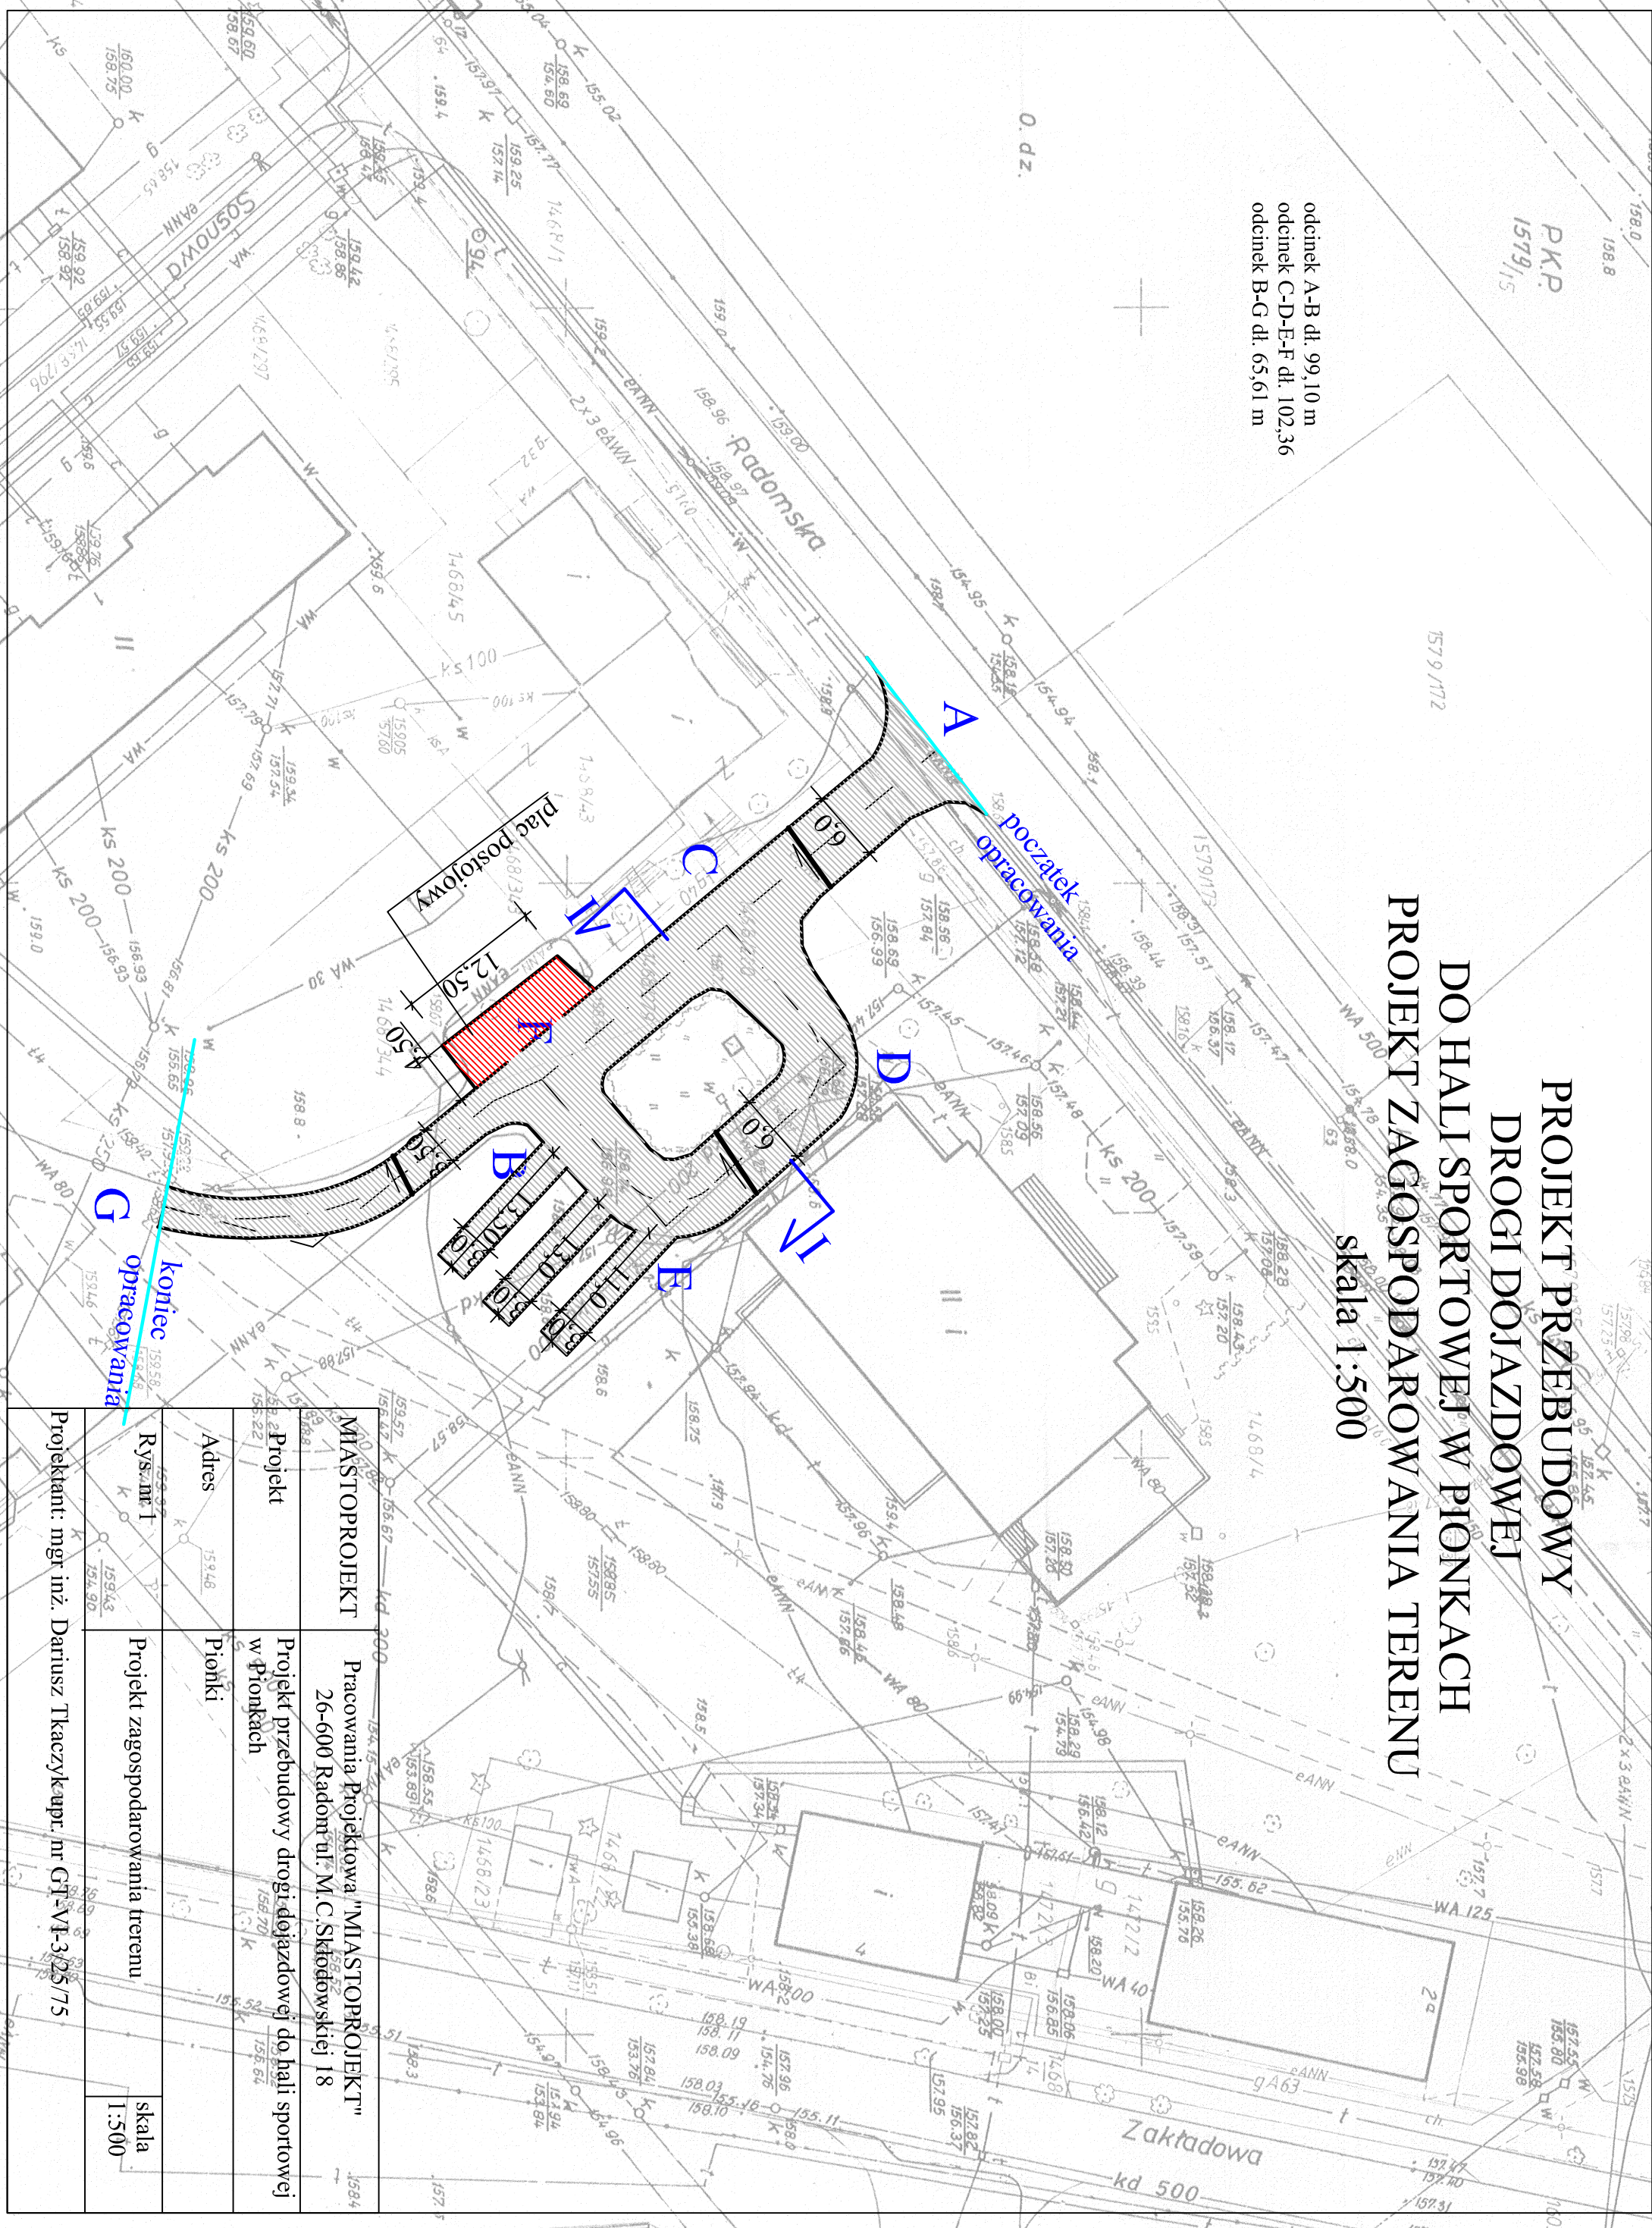

MIASTOPROJEKT		Pracowania Projektowa "MIASTOPROJEKT"	
Projekt		26-600 Radom ul. M.C. Skłodowskiej 18	
Adres		Pionki	
Rys. nr 1		Projekt zagospodarowania terenu	
Projektant: mgr inż. Dariusz Tkaczyk upr. nr GT-VI-325/75		skala 1:500	