

M. A. DO CELOWY KROKOWY I WYK. A. CA

Gm. 142501.1 - Pionki, ark. 1

obr. 0001 - Pionki, ark. 1

Detal: 142501_1.0301.AR_15.1037/A_1470/6_1038/3_1039/1

Skala 1 : 500

sekcja: 7.156.24.05.3.3, 7.156.24.05.1.4

Aknhwa w granicach lokalizacji

Id. zalozenia GKN 6542.1.4601.2014

Uklad wspolrzędnych: "PL2000", układ wysokości: "Kronszach 86"

Brak służebności gruntowych, KW 2602, 3458, 1355.

Plan miejscowy miasta Pionki uchwała nr XIII/15703 z dnia 24.10.2003

symbol US

Radom 2014.11.

Wykonali:


GEODETA PRACOWNIK

Krzysztof Piotrowski

26-600 Pionki, ul. Sienkiewicza 33/46

Re. upr. 4390, tel. 510 330 212

Projektant: mgr inż. arch. Jacek Kąkol
 Projekt: mgr inż. arch. Jacek Kąkol
 Spracownik: mgr inż. arch. Jacek Kąkol
 Data: 11.11.07
 Skala: 1:500
 Tytuł: Projekt zagospodarowania terenu i planu zagospodarowania

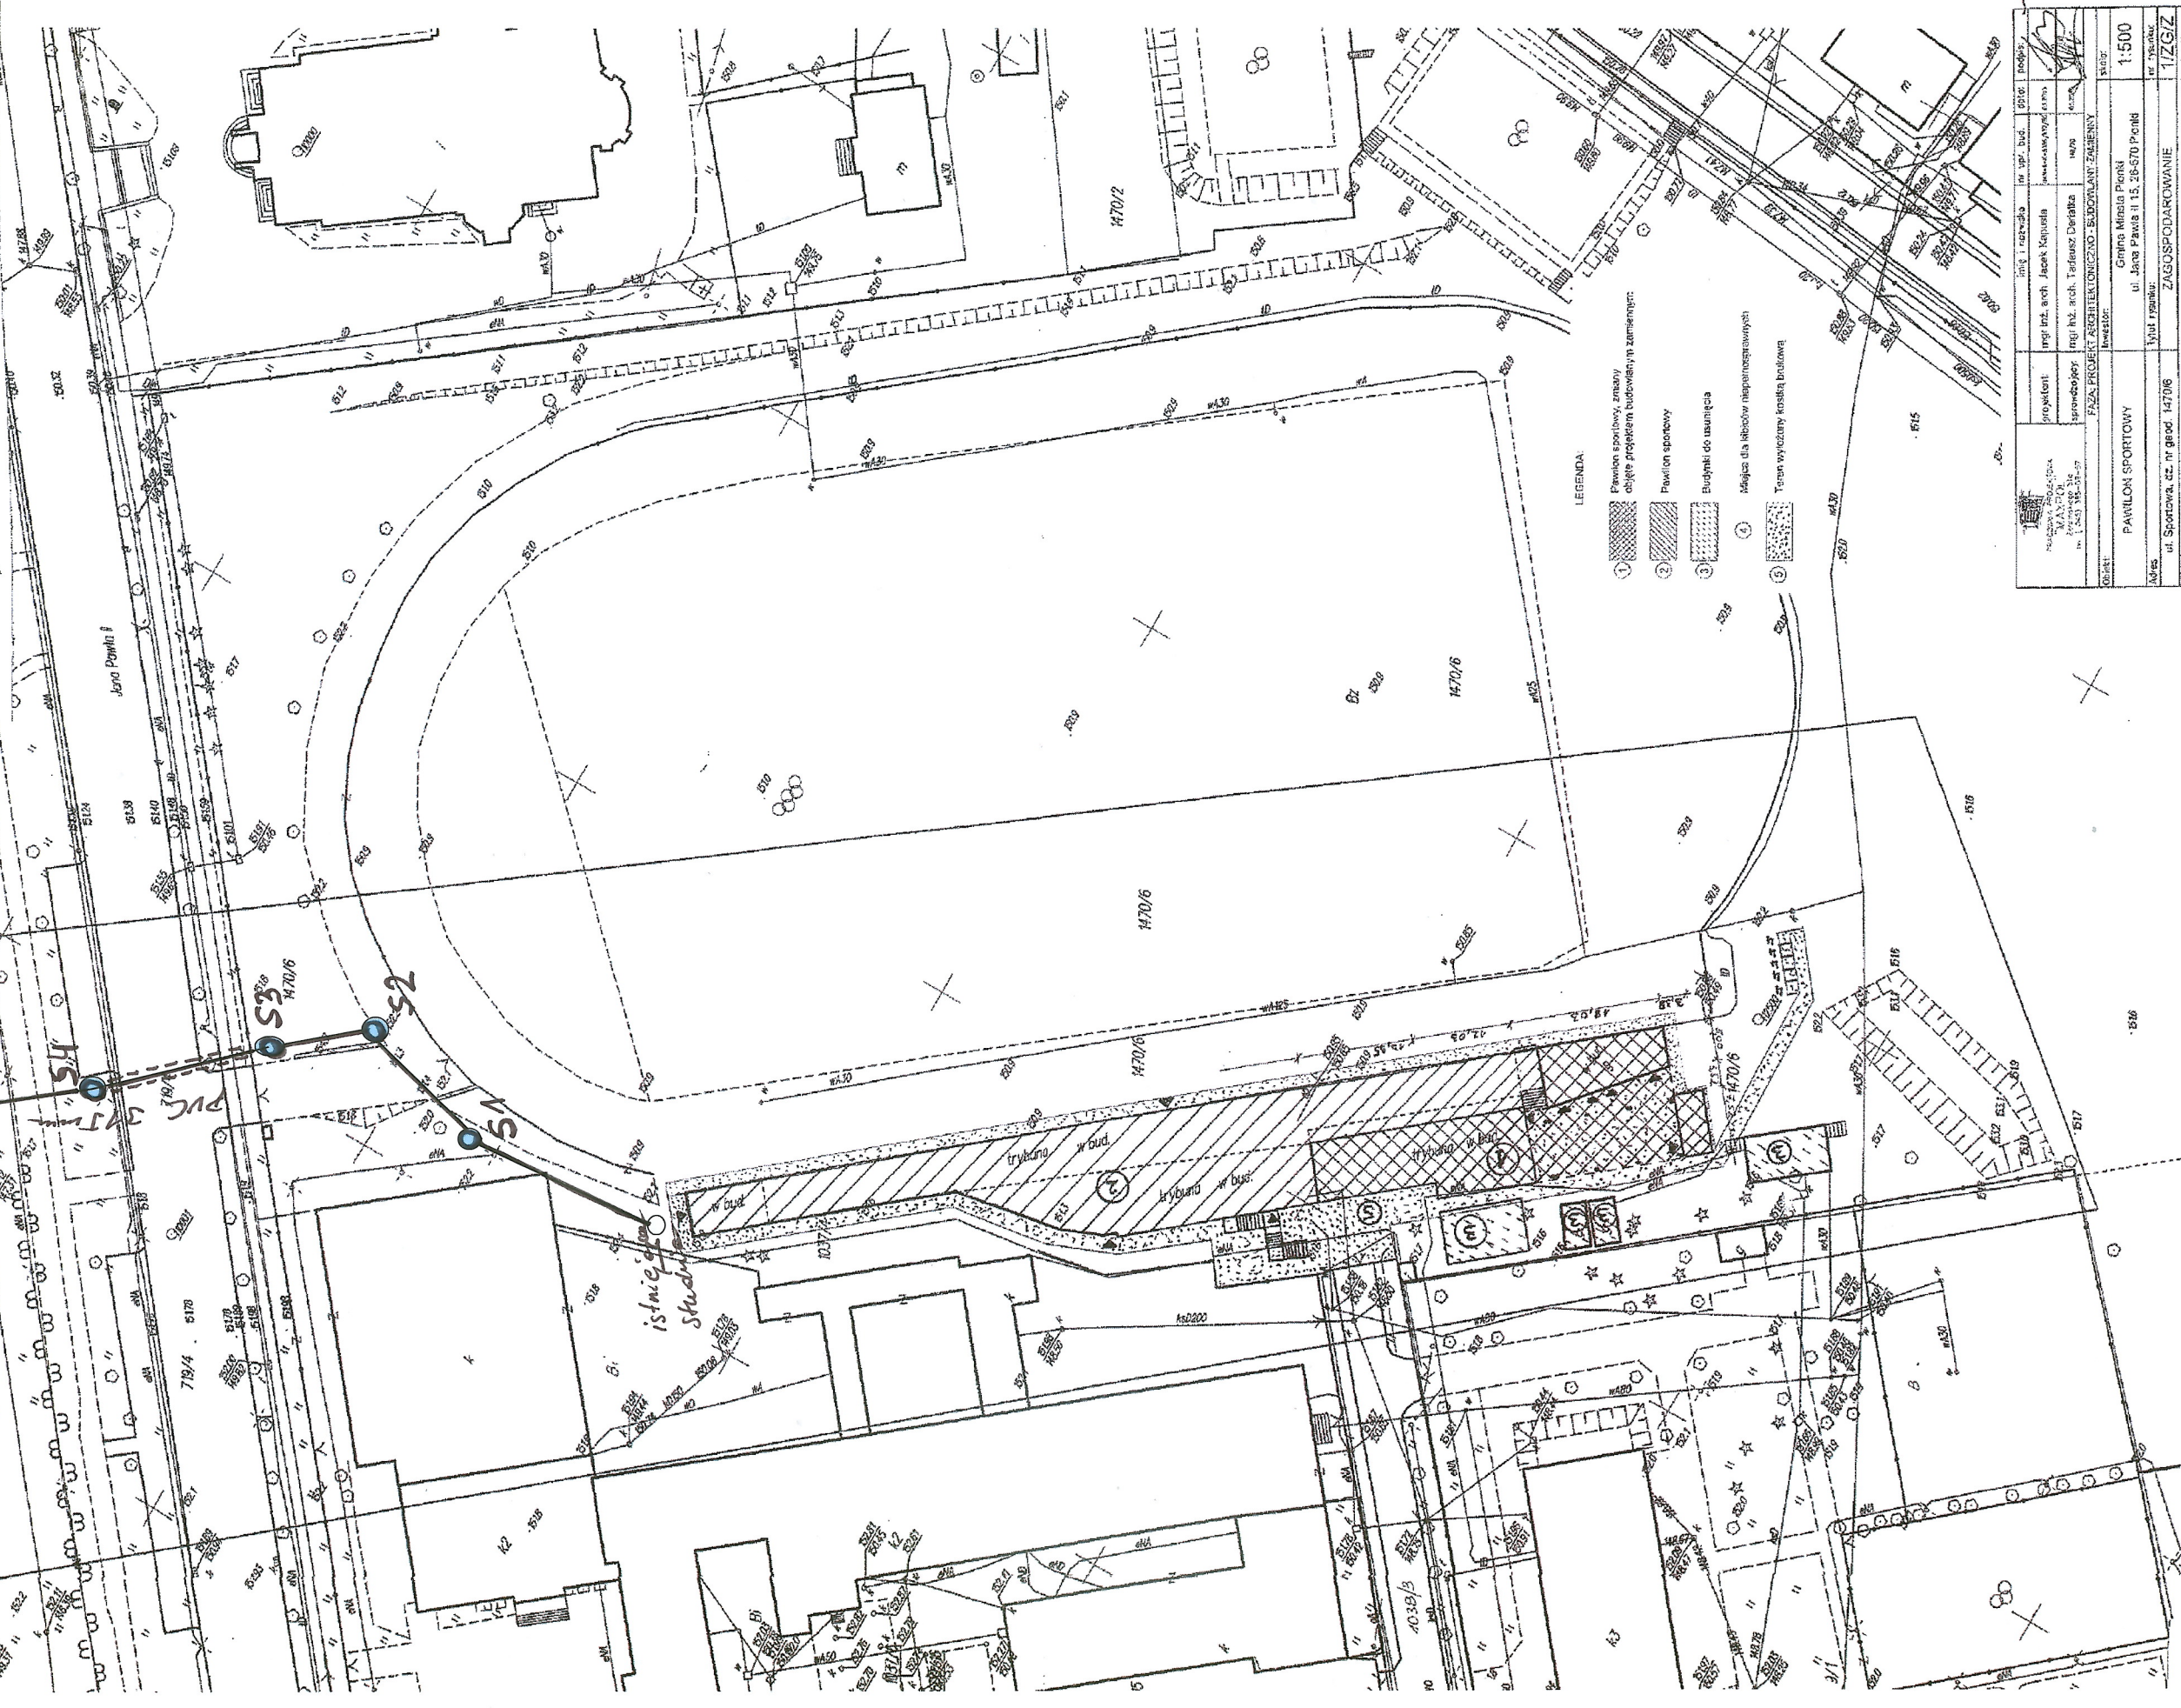

LEGENDA

1	Pawilon sportowy, zmiany
2	obiete projektem budowlanym zamierzonym
3	Pawilon sportowy
4	Budynki do usuniecia
5	Miejsca dla kibiców nieprzeznaczonych
6	Tereny wyznaczony kosciskiem bulwarowym

Projektant:	mgr inż. arch. Jacek Kąkol	Inst. i. odbud.	1038
Projekt:	mgr inż. arch. Jacek Kąkol	Inst. i. odbud.	1038
Spracownik:	mgr inż. arch. Jacek Kąkol	Inst. i. odbud.	1038
FAZA: PROJEKT ARCHITEKTONICZNO-BUDOWLANY ZAMIERZENY			
Obiekt:	Pawilon Sportowy	Inst. i. odbud.	1038
Inwestor: Gmina Miasto Pionki			
ul. Jana Pawła II 15, 26-670 Pionki			
Skala: 1:500			
ZAGOSPODAROWANIE			
11/2012			

Niniejszy projekt jest własnością Projektanta, publikacja oraz wyrażenie projektu do publikacji bez zgody Projektanta jest zabronione. Projektant nie odpowiada za skutki jego wykonania. Projektant nie odpowiada za skutki jego wykonania.