


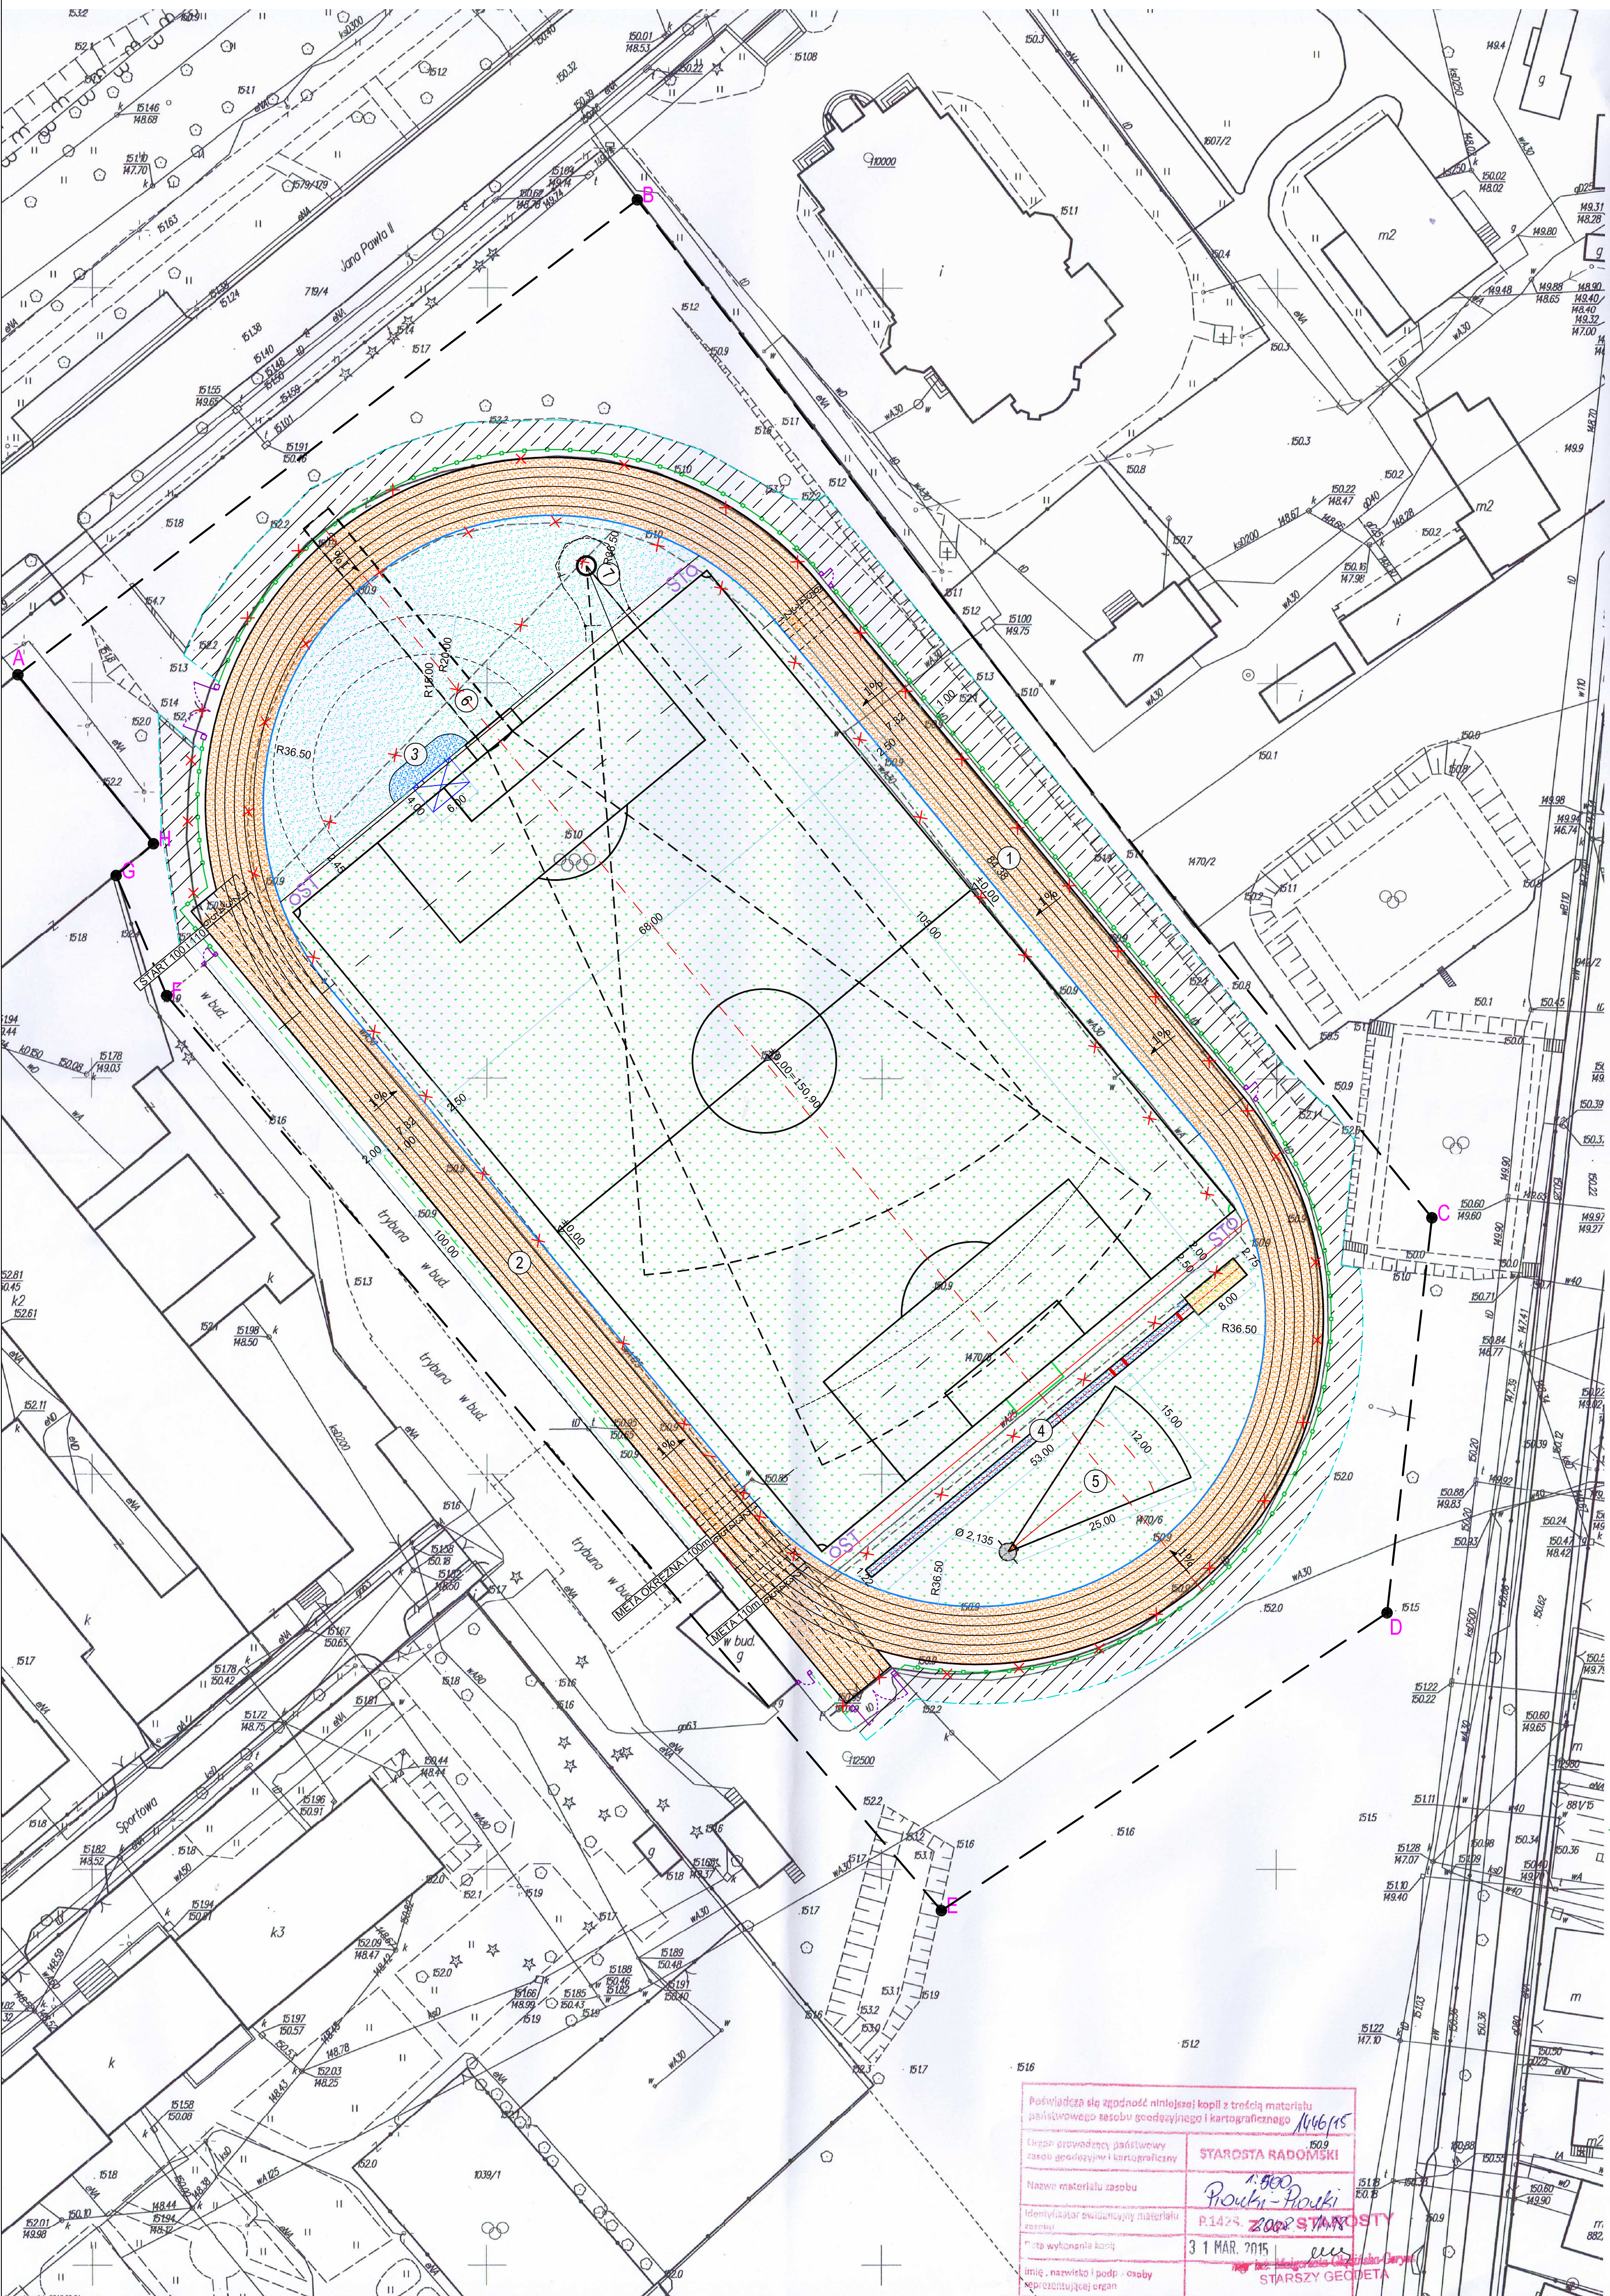

ZAGOSPODAROWANIE TERENU
Skala 1:500

- OZNACZENIA:**
- linie rozgraniczające teren inwestycji
 - As. HA — część działki 1470/6 obręb 0001 Pionki
 - ① — bieżnia okólna sześciotorowa dł. 400m
 - ② — bieżnia prosta dł. 130m
 - ③ — skocznia do skoku wzwyż
 - ④ — skocznia do skoku w dal i trójskoku
 - ⑤ — rzutnia do pchnięcia kulą
 - ⑥ — rzutnia do rzutu oszczepem wg. odrębnego opracowania i postępowania administracyjnego
 - ⑦ — rzutnia do rzutu dyskiem wg. odrębnego opracowania i postępowania administracyjnego
 - strefa bezpieczeństwa
 - istniejące ogrodzenia do likwidacji
 - istniejące obrzeża do likwidacji
 - teren zielony trawa
 - nawierzchnia sztuczna poliuretanowa
 - teren rozbiórki istniejących utwardzeń i niwelacji - teren obsiany trawą po zakończeniu robót
 - projektowane ogrodzenie panelowe wysokości 1,3m
 - projektowana brama dwuskrzydłowa szerokości 7,0m i wysokości 1,30m
 - projektowana furtka szerokości 1,5m i wysokości 1,3m
 - odwodnienie liniowe wg. odrębnego opracowania i postępowania administracyjnego
 - studzienki teletechniczne do pomiarów czasów

Inwestycja	MODERNIZACJA BOISKA SPORTOWEGO W PIONKACH		
Lokalizacja	Działka nr ewid. 1470/6 obręb 0001 Pionki		
Temat rys.	ZAGOSPODAROWANIE TERENU	Skala 1:500	Nr rys. A-1
Inwestor	 MIASTO PIONKI ul. Aleja Jana Pawła II 15 26-670 Pionki		
Projekt	 PRB CONSULTING JAROSŁAW PACIOREK ul. Samodulna 3A 27-400 Ostrowiec Świętokrzyski tel. 0601 595 077, fax 41 242 18 02		
Architektura			
Opracował:	mgr inż. M. Glibowski		
Opracował:	mgr inż. arch. A. Maciantowicz	KL175/92	