



Zjazd indywidualny  
1:50

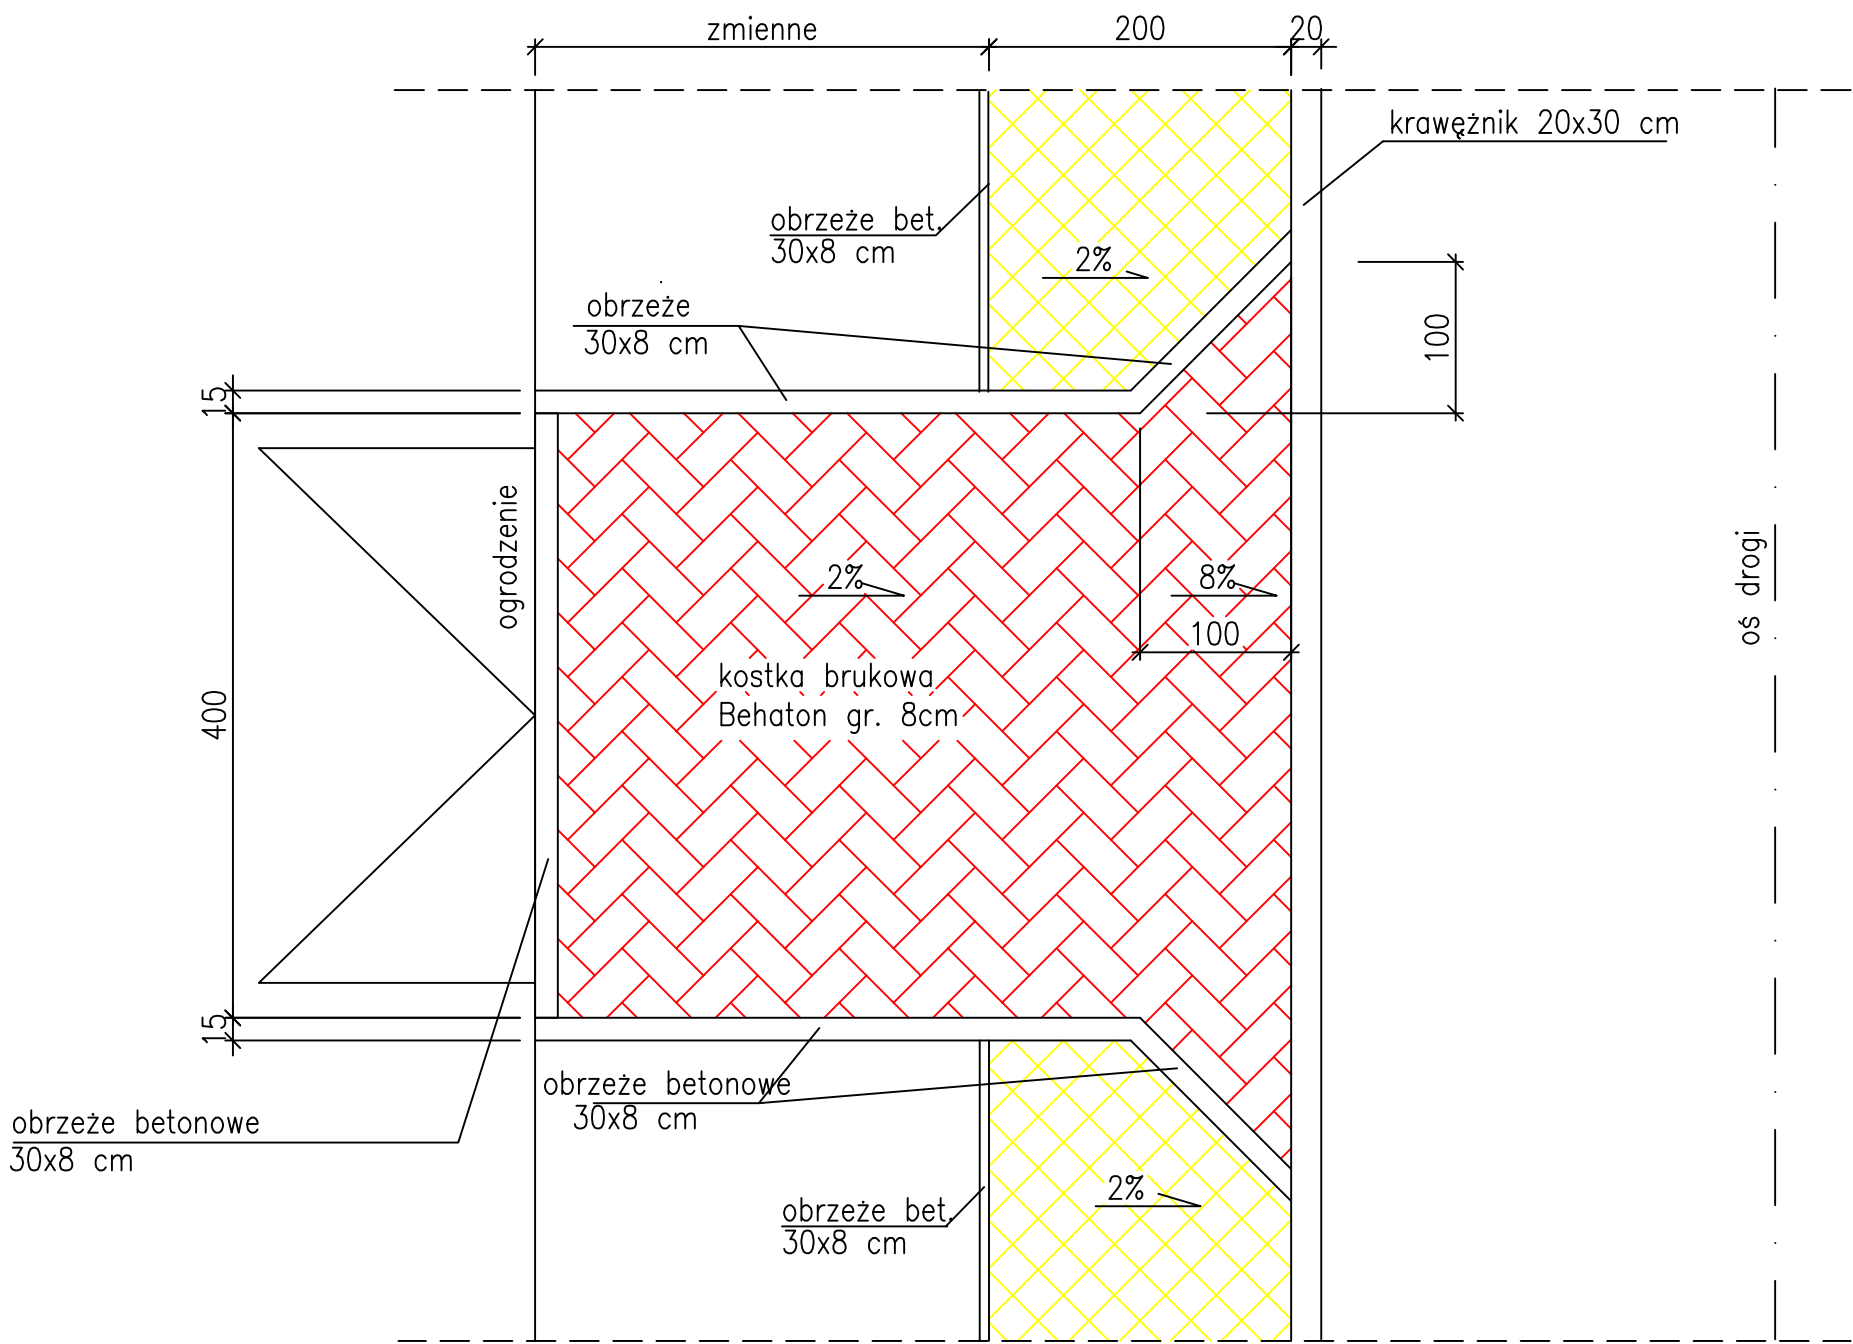

Konstrukcja zjazdu  
1:50

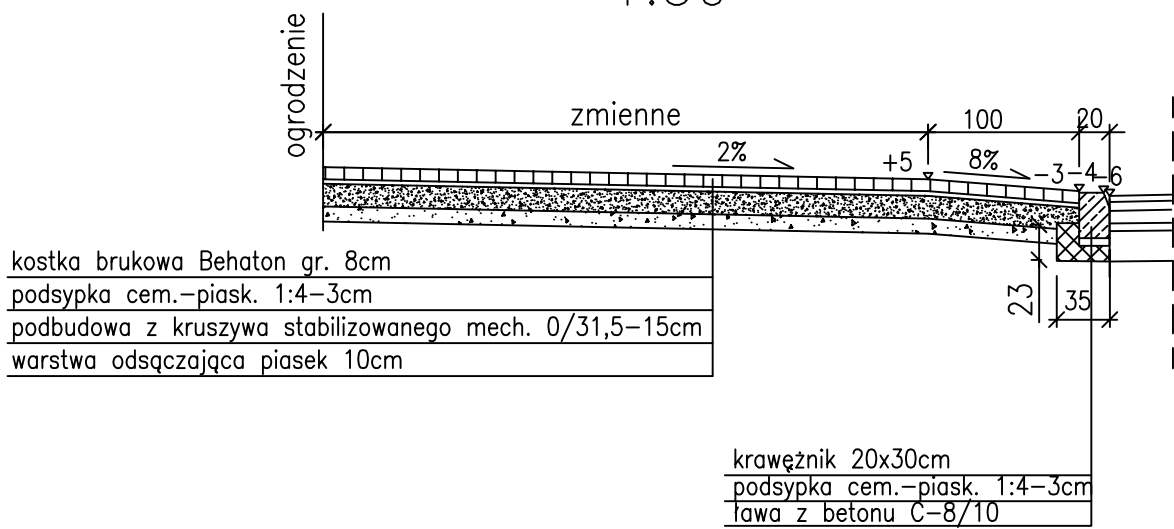

MIASTOPROJEKT	Pracownia Projektowa "MIASTOPROJEKT" - Dariusz Tkaczyk 26-600 Radom ul. M.C.Skłodowskiej 18	
PROJEKT	Przebudowa ciągu ulic: Leśna, Partyzantów, Wesola od skrzyżowania ul. Leśnej z ul. Sienkiewicza do skrzyżowania ul. Wesolej z ul. dr.M.Garszwo w Pionkach	
ADRES	Pionki	
Rys.nr4	Zjazd bramowy - ul. Wesola	Skala 1:50
Projektant: mgr inż Dariusz Tkaczyk upr. nr GT-VI-3/25/75		
Sprawdzający: mgr inż. Władysław Król upr. nr GP-III-7342/142/94		