

PRZEMIANIA PROJEKTOWA "MIASTOPROJEKT"

- Dariusz Tkaczek

26-600 Radom ul. M.C. Skłodowskiej 18

Przebudowa ciągu ulic: Jasna, Partyzantów, Wesoła od skrzyżowania ul. Leśnej z ul. Sienkiewicza do skrzyżowania ul. Wesołej z ul. dr. M. Gąsienicy w Pionkach

ADRES

Pionki

Rysunek 3

Przekrój konstrukcyjny - ul. Wesoła


Projektant: mgr inż. Dariusz Tkaczek upr. nr GT-VI-1325/75

Sprawdzający: mgr inż. Władysław Król upr. nr GP-III-7342/14294

Przekrój konstrukcyjny

Pionki ul. Wesoła

od km 0 + 000,00 do km 0 + 167,00

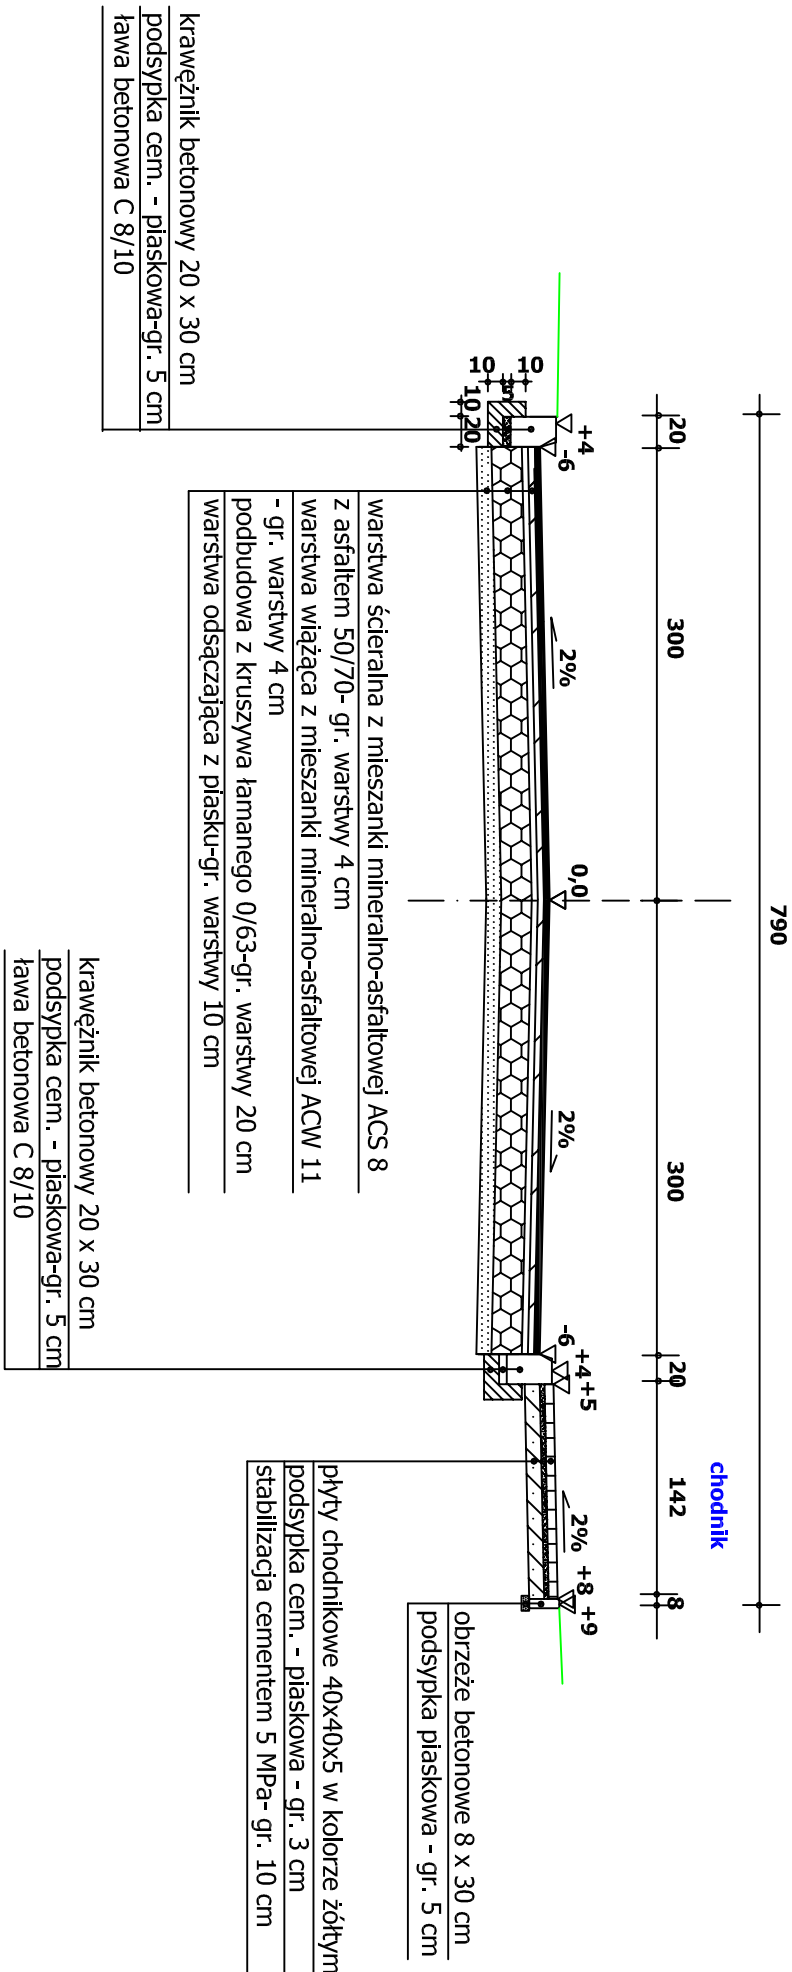

MIASTOPROJEKT	Pracownia Projektowa "MIASTOPROJEKT"
PROJEKT	Przebudowa ciągu ulic: Jasna, Partyzantów, Wesoła od skrzyżowania ul. Leśnej z ul. Sienkiewicza do skrzyżowania ul. Wesołej z ul. dr. M. Gąsienicy w Pionkach
ADRES	Pionki
Rysunek 3.1	Przekrój konstrukcyjny - ul. Wesoła
Projektant: mgr inż. Dariusz Tkaczek upr. nr GT-VI-1325/75	Skala 1:50
Sprawdzający: mgr inż. Władysław Król upr. nr GP-III-7342/14294	

PRZEMIANIA PROJEKTOWA "MIASTOPROJEKT"

- Dariusz Tkaczek

26-600 Radom ul. M.C. Skłodowskiej 18

Przebudowa ciągu ulic: Jasna, Partyzantów, Wesoła od skrzyżowania ul. Leśnej z ul. Sienkiewicza do skrzyżowania ul. Wesołej z ul. dr. M. Gąsienicy w Pionkach

ADRES

Pionki

Rysunek 3

Przekrój konstrukcyjny - ul. Wesoła


Projektant: mgr inż. Dariusz Tkaczek upr. nr GT-VI-1325/75

Sprawdzający: mgr inż. Władysław Król upr. nr GP-III-7342/14294

Przekrój konstrukcyjny

Pionki ul. Wesoła

od km 0 + 167,00 do km 0 + 468,50

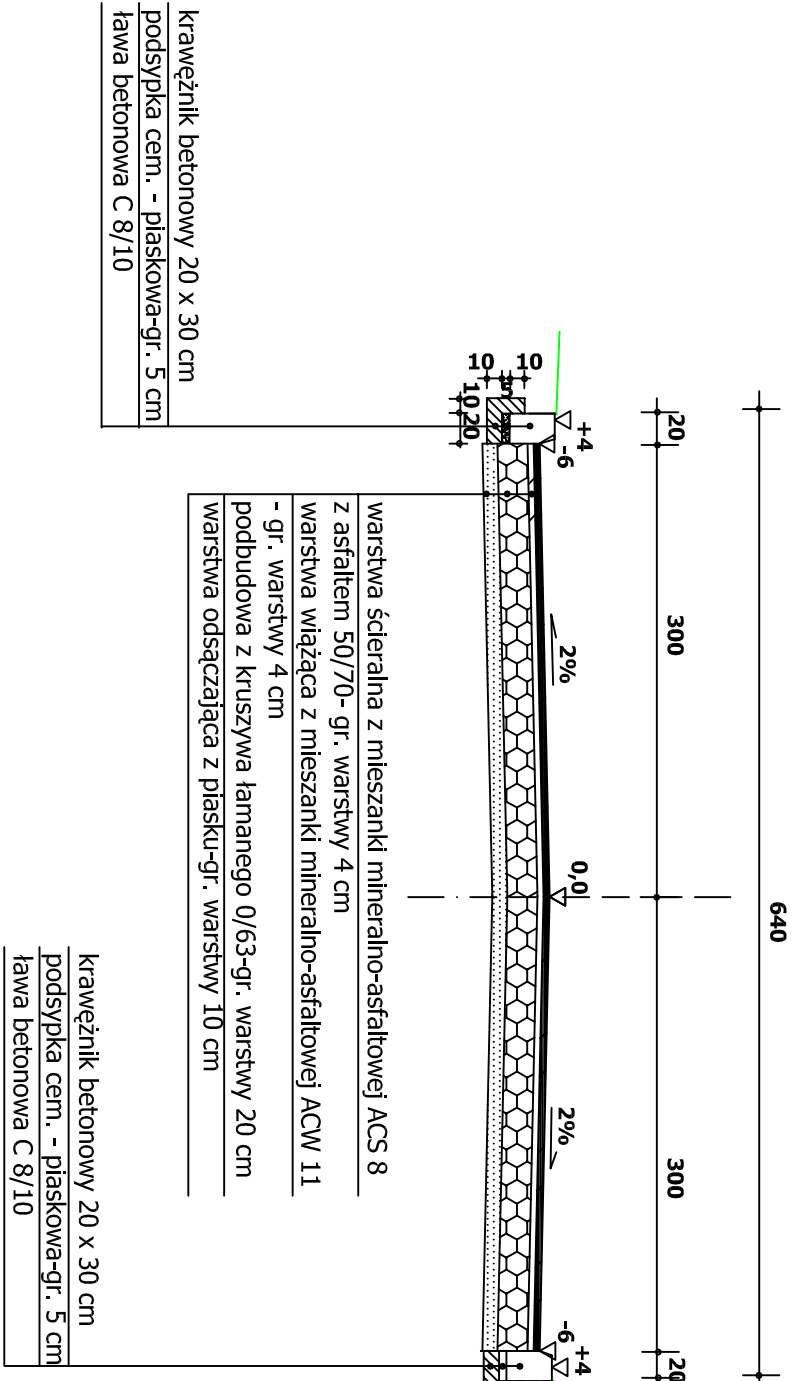

MIASTOPROJEKT	Pracownia Projektowa "MIASTOPROJEKT"
PROJEKT	Przebudowa ciągu ulic: Jasna, Partyzantów, Wesoła od skrzyżowania ul. Leśnej z ul. Sienkiewicza do skrzyżowania ul. Wesołej z ul. dr. M. Gąsienicy w Pionkach
ADRES	Pionki
Rysunek 3.2	Przekrój konstrukcyjny - ul. Wesoła
Projektant: mgr inż. Dariusz Tkaczek upr. nr GT-VI-1325/75	Skala 1:50
Sprawdzający: mgr inż. Władysław Król upr. nr GP-III-7342/14294	