



PRZĘKRÓJ KONSTRUKCYJNY
Pionki ul.Partyzantów
od km 0 + 600,00 do km 0 + 660,00

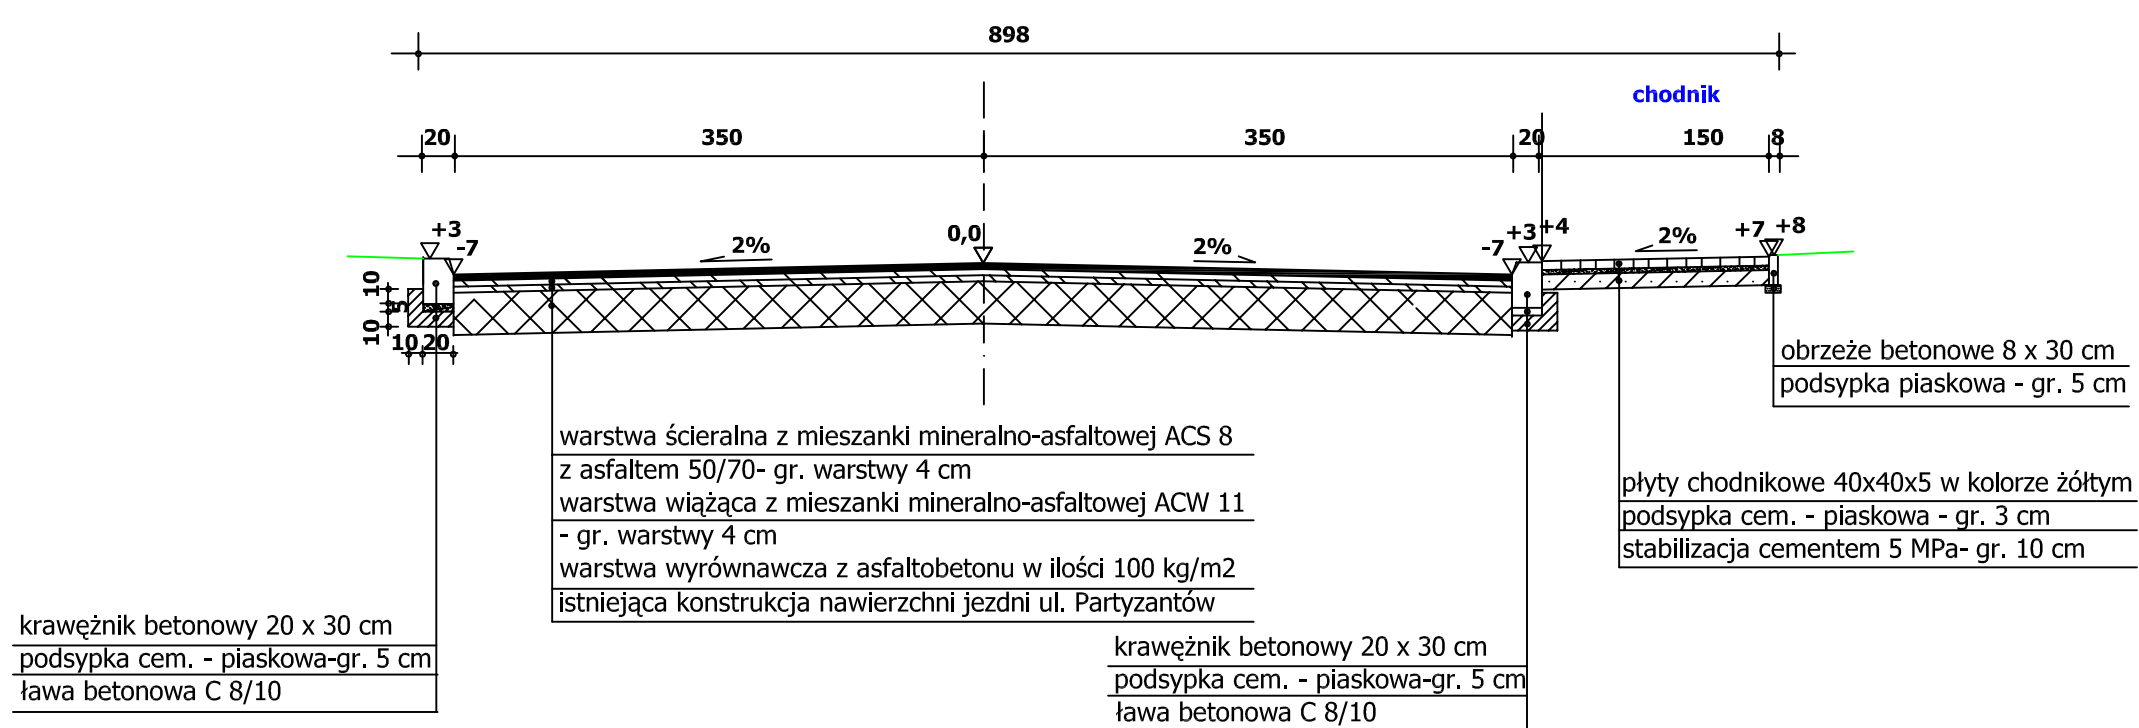


MIASTOPROJEKT	Pracownia Projektowa "MIASTOPROJEKT"
PROJEKT	Dariusz Tkaczyk 26-600 Radom ul. M.C.Skłodowskiej 18
ADRES	Przebudowa ciągu ulic: Lesna, Partyzantów, Wesoła od skrzyżowania ul. Lesnej z ul. Sienkiewicza do skrzyżowania ul. Wesołej z ul. dr. M. Garstko w Pionkach
RYCZARZ	Przekrój konstrukcyjny - ul. Partyzantów
Projektant:	mgr inż. Dariusz Tkaczyk upr. nr GT-VI-3/25/75
Sprawydzający:	mgr inż. Władysław Król upr. nr GP-III-7342/142/94

PRZĘKRÓJ KONSTRUKCYJNY
Pionki ul.Partyzantów
od km 0 + 600,00 do km 0 + 660,00

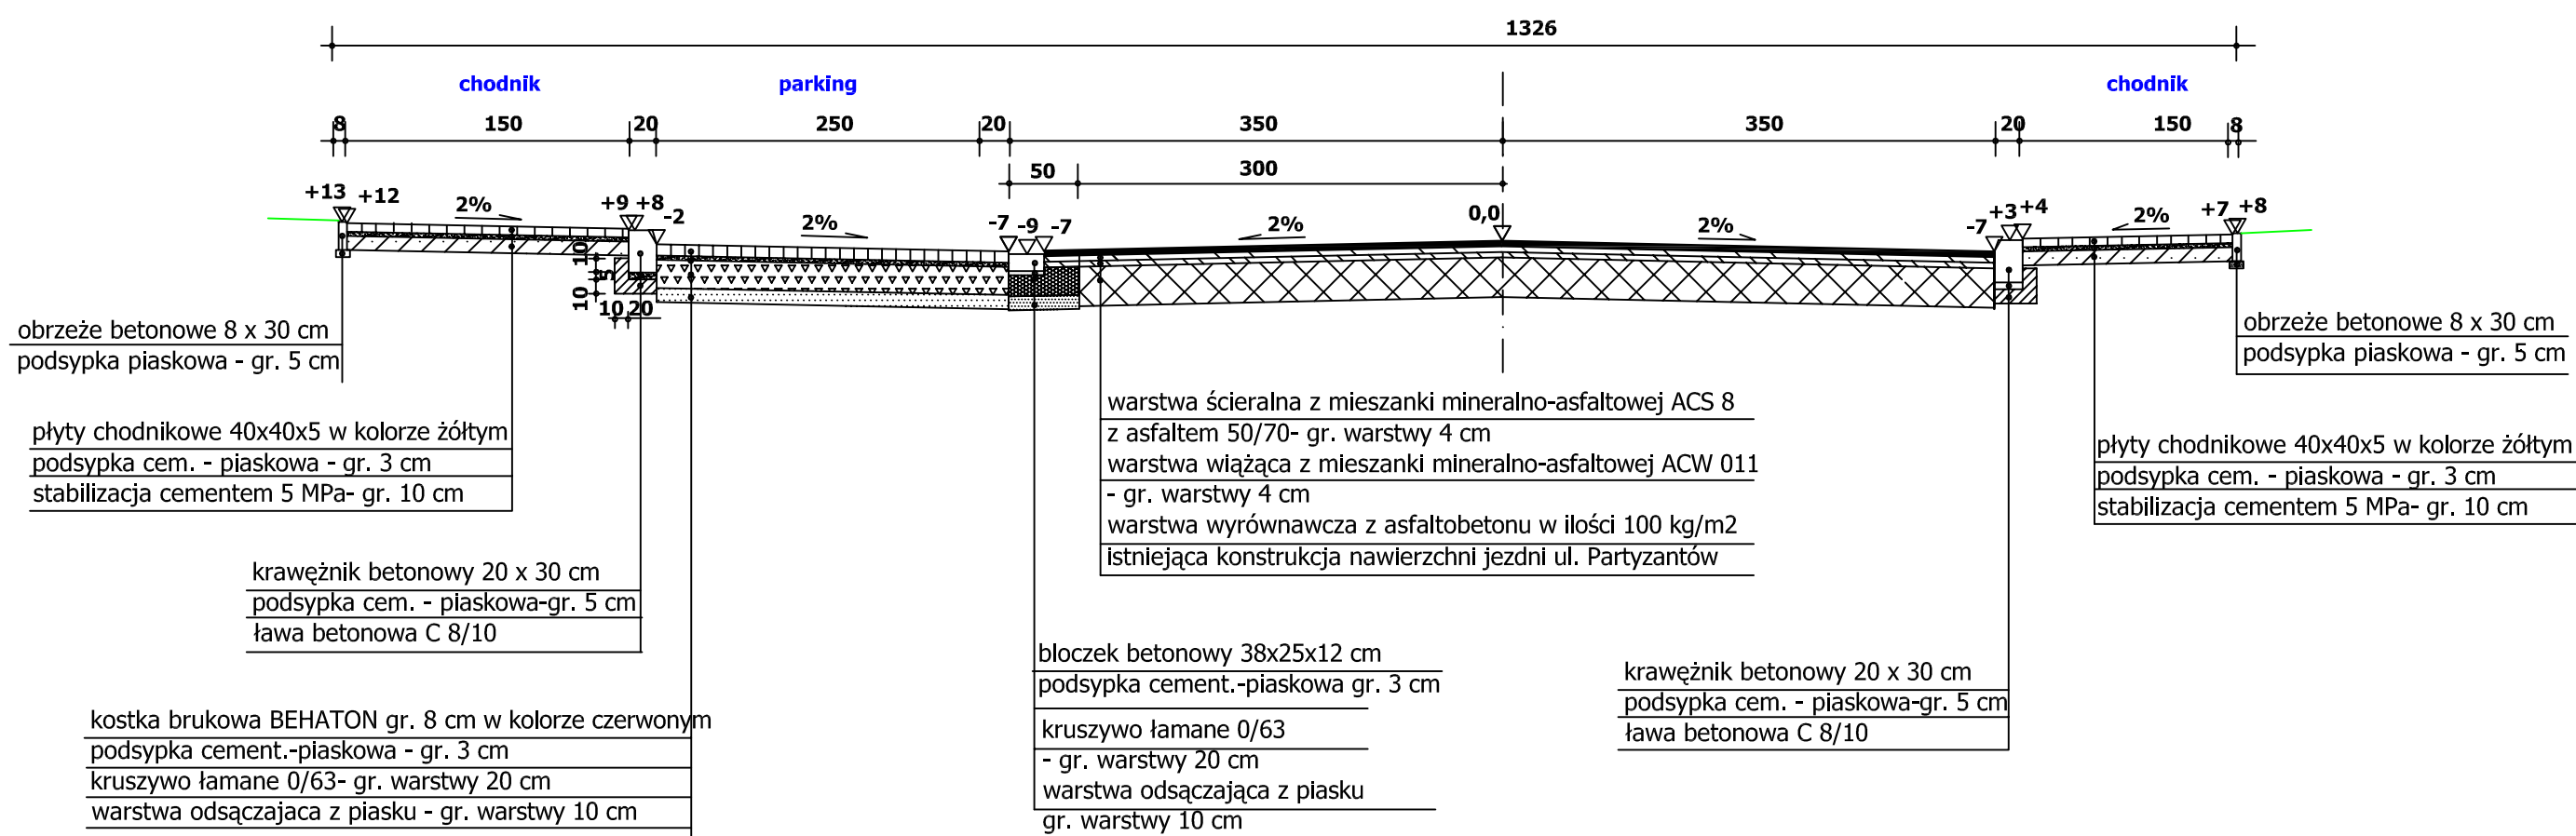


MIASTOPROJEKT	Pracownia Projektowa "MIASTOPROJEKT"
PROJEKT	Dariusz Tkaczyk 26-600 Radom ul. M.C.Skłodowskiej 18
ADRES	Przebudowa ciągu ulic: Lesna, Partyzantów, Wesoła od skrzyżowania ul. Lesnej z ul. Sienkiewicza do skrzyżowania ul. Wesołej z ul. dr. M. Garstko w Pionkach
RYCZARZ	Przekrój konstrukcyjny - ul. Partyzantów
Projektant:	mgr inż. Dariusz Tkaczyk upr. nr GT-VI-3/25/75
Sprawydzający:	mgr inż. Władysław Król upr. nr GP-III-7342/142/94

PRZĘKRÓJ KONSTRUKCYJNY
Pionki ul.Partyzantów
od km 0 + 660,00 do km 0 + 743,00

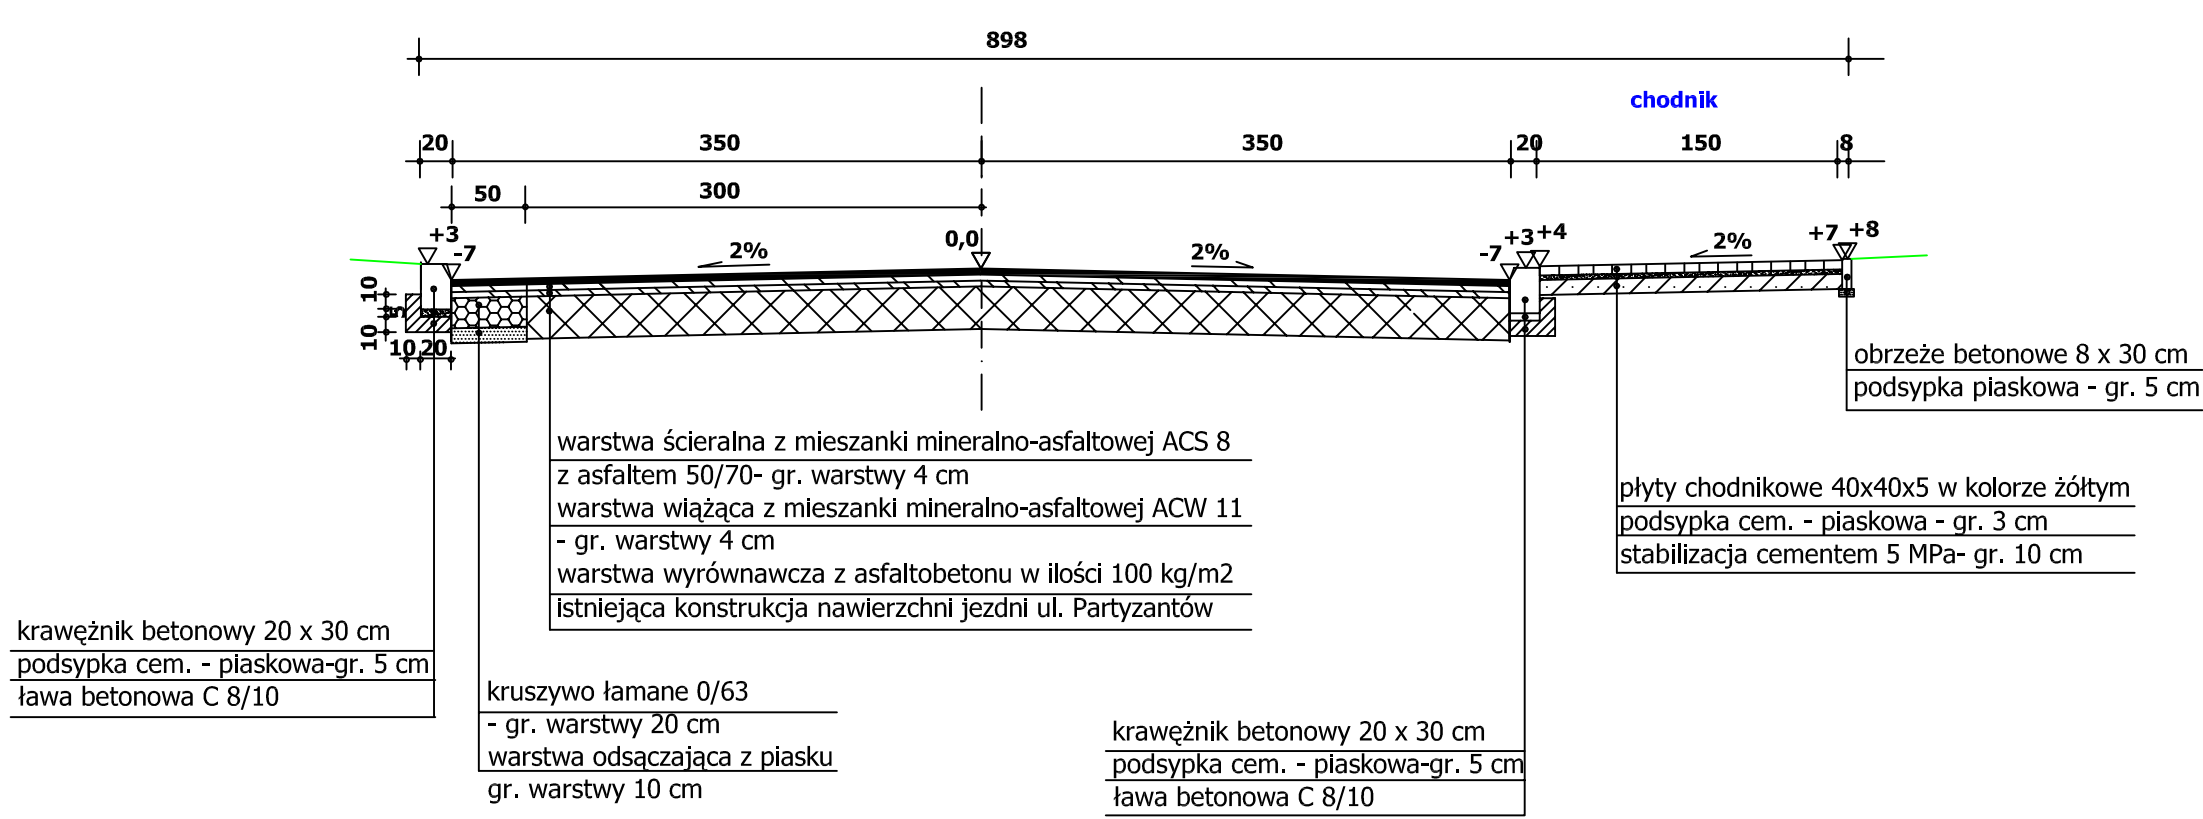


MIASTOPROJEKT	Pracownia Projektowa "MIASTOPROJEKT"
PROJEKT	Dariusz Tkaczyk 26-600 Radom ul. M.C.Skłodowskiej 18
ADRES	Przebudowa ciągu ulic: Lesna, Partyzantów, Wesoła od skrzyżowania ul. Lesnej z ul. Sienkiewicza do skrzyżowania ul. Wesołej z ul. dr. M. Garstko w Pionkach
RYCZARZ	Przekrój konstrukcyjny - ul. Partyzantów
Projektant:	mgr inż. Dariusz Tkaczyk upr. nr GT-VI-3/25/75
Sprawydzający:	mgr inż. Władysław Król upr. nr GP-III-7342/142/94

PRZĘKRÓJ KONSTRUKCYJNY
Pionki ul.Partyzantów
od km 0 + 743,00 do km 0 + 811,00

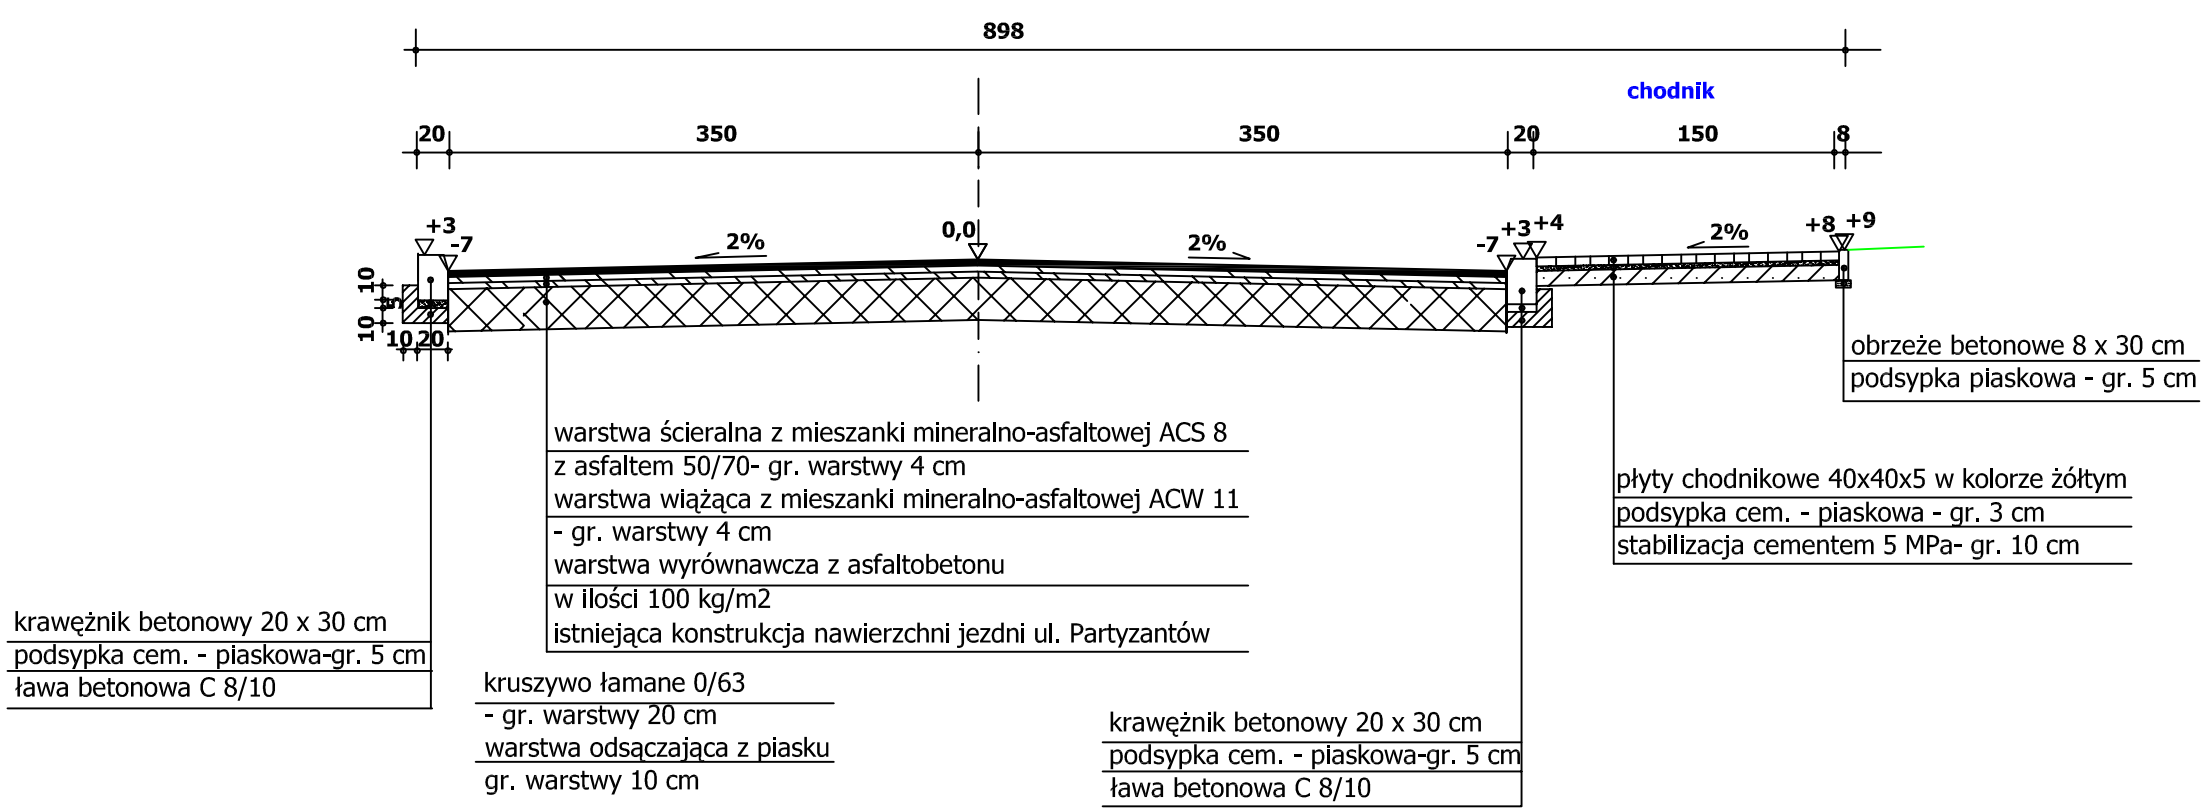

MIASTOPROJEKT	Pracownia Projektowa "MIASTOPROJEKT"
PROJEKT	Dariusz Tkaczyk 26-600 Radom ul. M.C.Skłodowskiej 18
ADRES	Przebudowa ciągu ulic: Lesna, Partyzantów, Wesoła od skrzyżowania ul. Lesnej z ul. Sienkiewicza do skrzyżowania ul. Wesołej z ul. dr. M. Garstko w Pionkach
RYCZARZ	Przekrój konstrukcyjny - ul. Partyzantów
Projektant:	mgr inż. Dariusz Tkaczyk upr. nr GT-VI-3/25/75
Sprawydzający:	mgr inż. Władysław Król upr. nr GP-III-7342/142/94

PRZĘKRÓJ KONSTRUKCYJNY
Pionki ul.Partyzantów
od km 0 + 811,00 do km 1 + 336,40

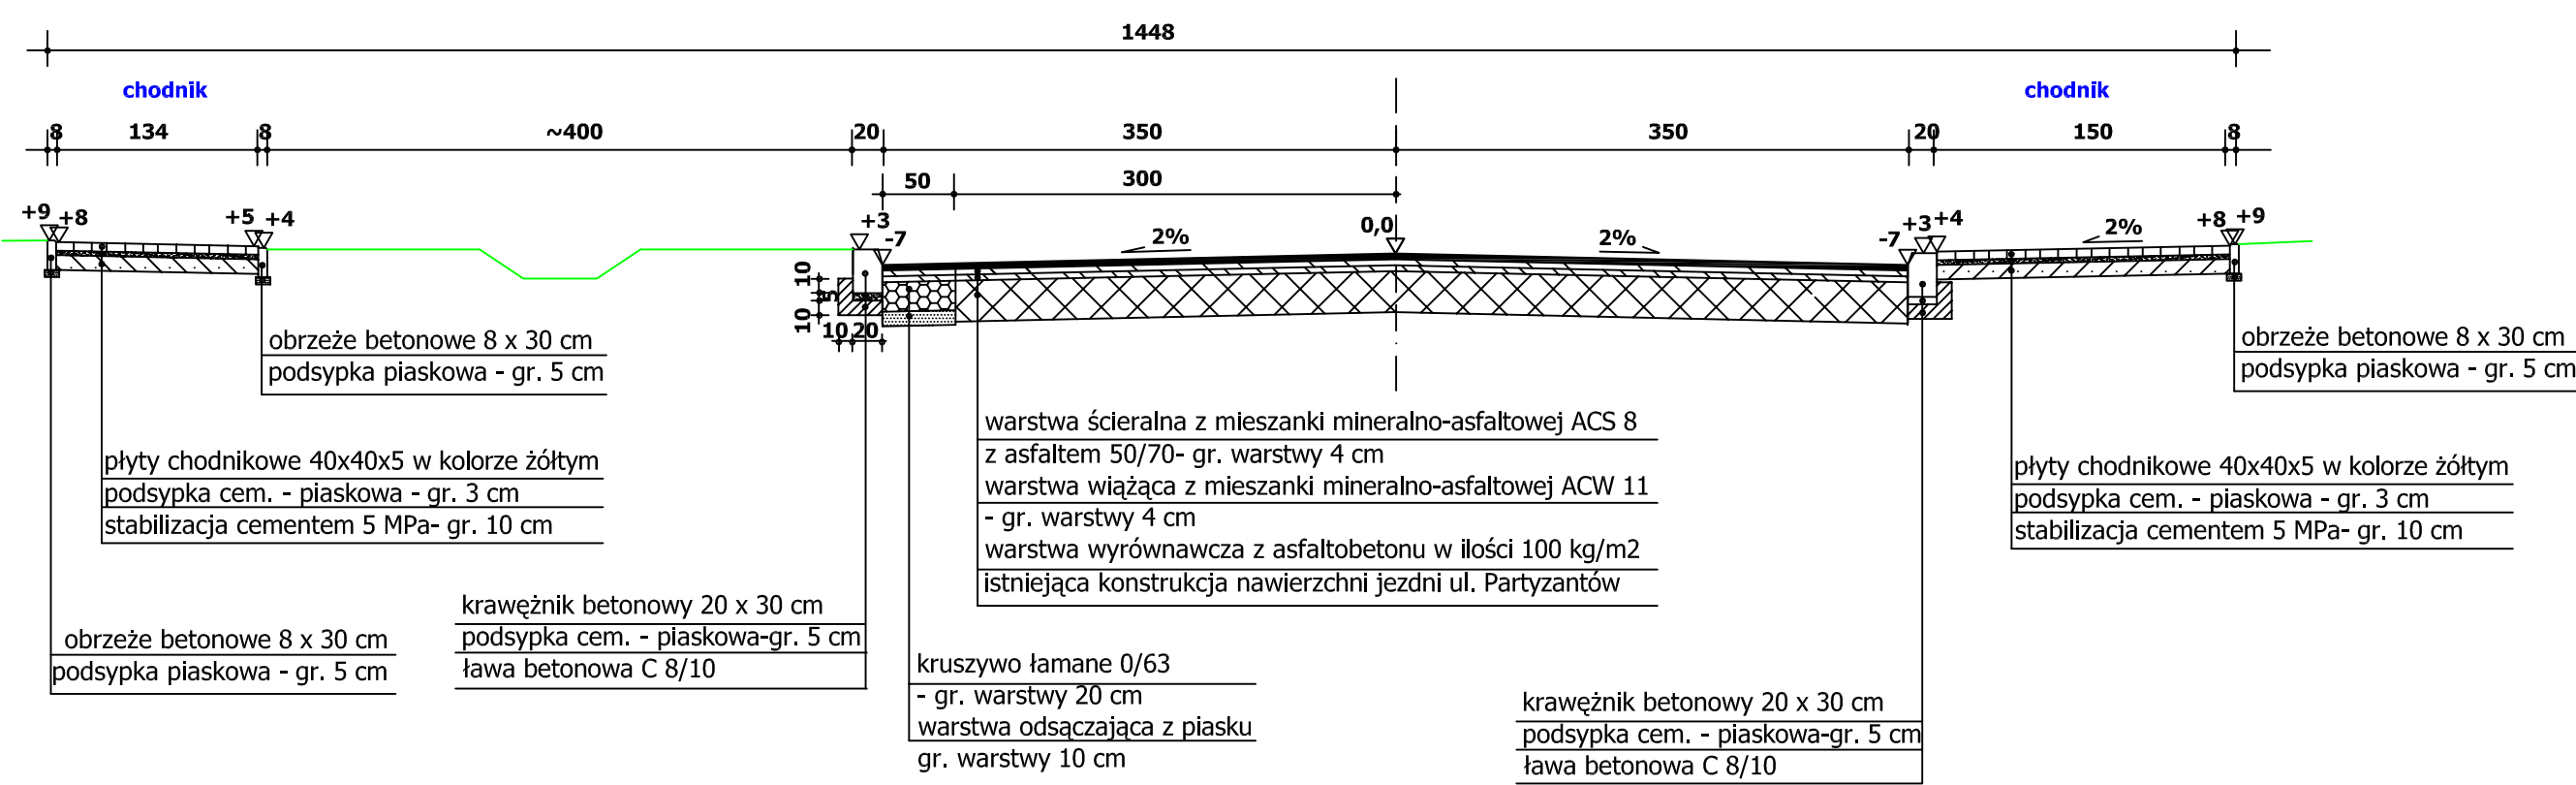

MIASTOPROJEKT	Pracownia Projektowa "MIASTOPROJEKT"
PROJEKT	Dariusz Tkaczyk 26-600 Radom ul. M.C.Skłodowskiej 18
ADRES	Przebudowa ciągu ulic: Lesna, Partyzantów, Wesoła od skrzyżowania ul. Lesnej z ul. Sienkiewicza do skrzyżowania ul. Wesołej z ul. dr. M. Garstko w Pionkach
RYCZARZ	Przekrój konstrukcyjny - ul. Partyzantów
Projektant:	mgr inż. Dariusz Tkaczyk upr. nr GT-VI-3/25/75
Sprawydzający:	mgr inż. Władysław Król upr. nr GP-III-7342/142/94