



Zatoka autobusowa

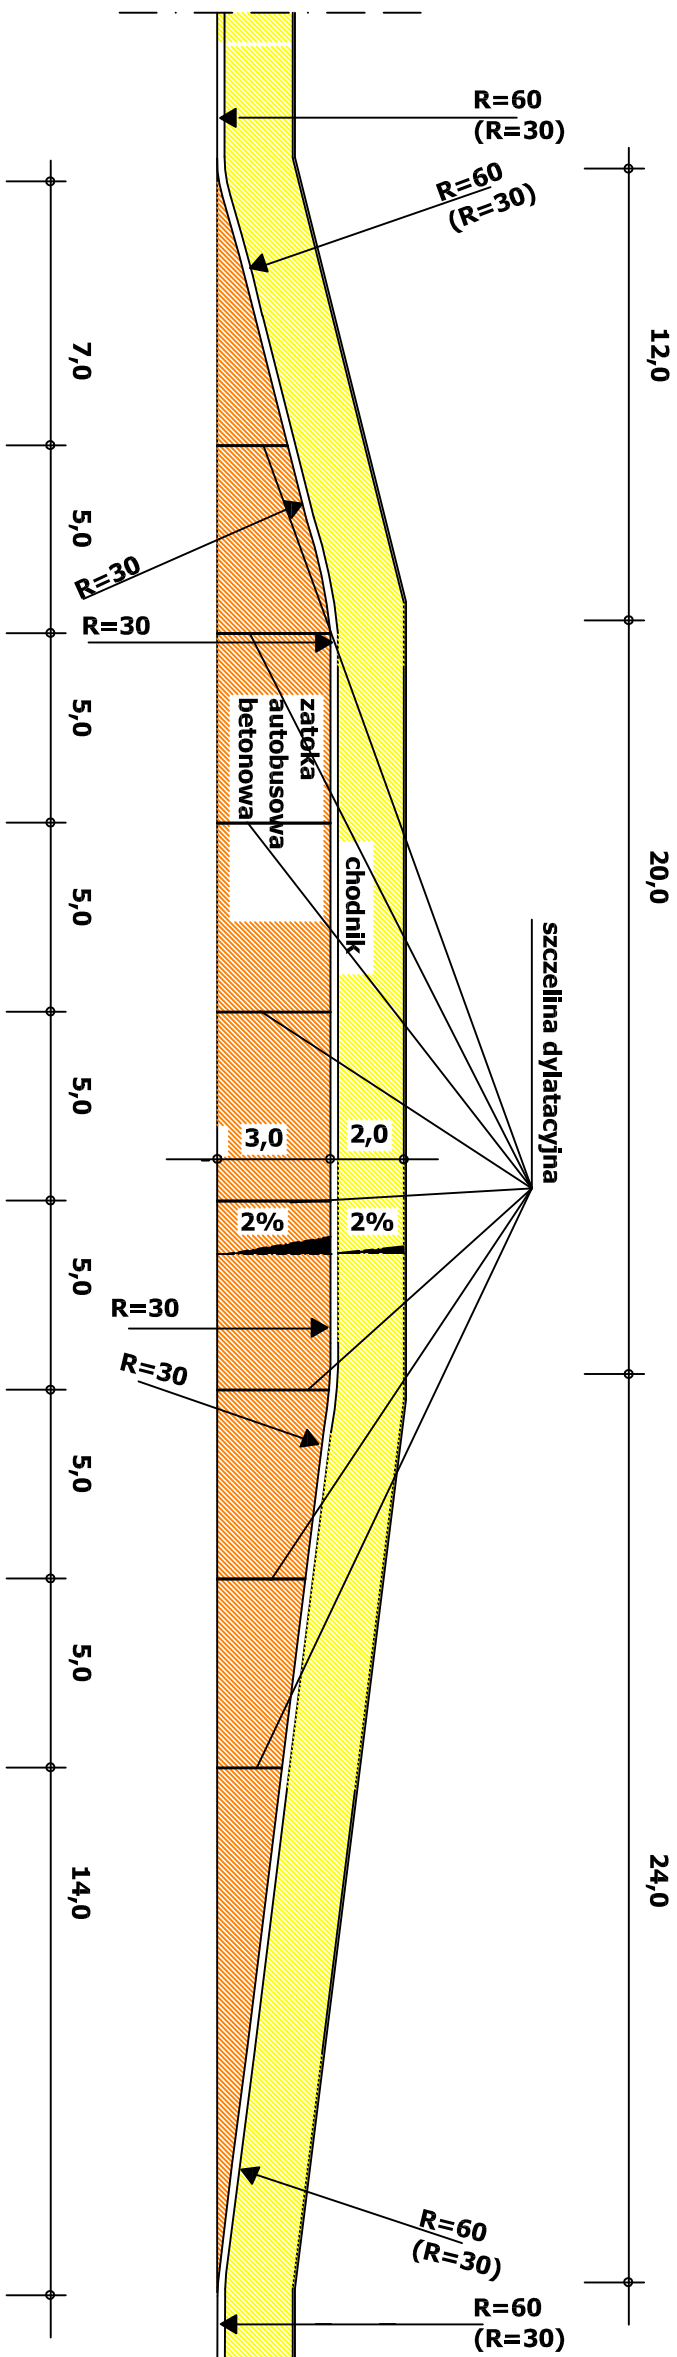

Przekrój konstrukcyjny przez zatokę

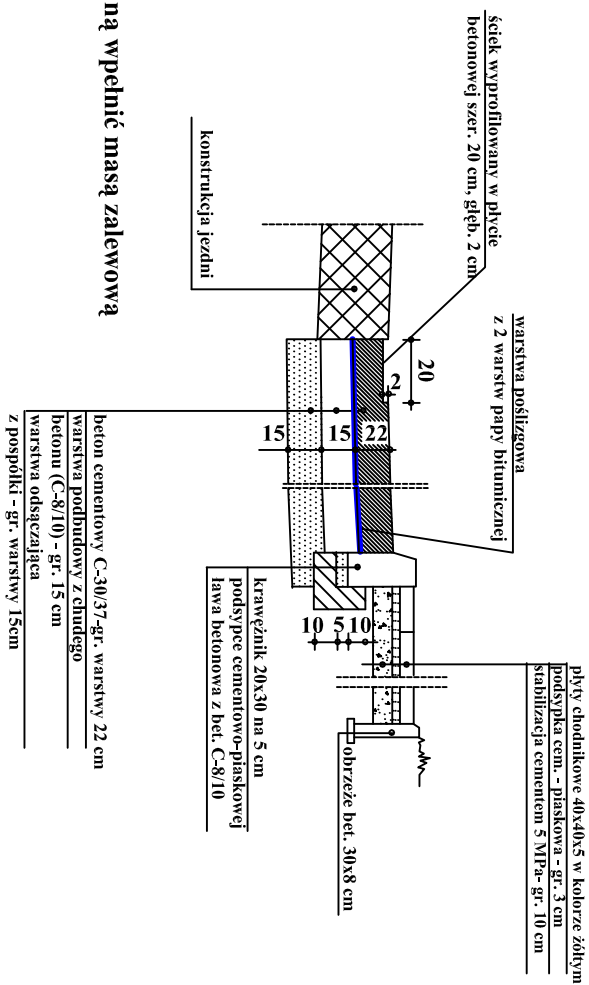

Uwaga:

szczelinę dylatacyjną wypełnić masą zalewową

MIASTOPROJEKT		Pracownia Projektowa "MIASTOPROJEKT" - Dariusz Tkaczyk 26-600 Radom ul. M.C.Skłodowskiej 18	
PROJEKT		Przebudowa ciągu ulic: Leśna, Partyzantów, Wesoła od skrzyżowania ul. Leśnej z ul. Sienkiewicza do skrzyżowania ul. Wesołej z ul. dr.M.Garszwo w Pionkach	
ADRES		Pionki	
Rys.nr5		Zatoka autobusowa - ul. Leśna	Skala 1:200/50
Projektant: mgr inż Dariusz Tkaczyk upr. nr GT-VI-3/25/75			
Sprawdzający: mgr inż. Władysław Król upr. nr GP-III-7342/142/94			