PRZEKRÓJ KONSTRUKCYJNY
Pionki ul. Leśna
od km 0 + 314,00 do km 0 + 348,00

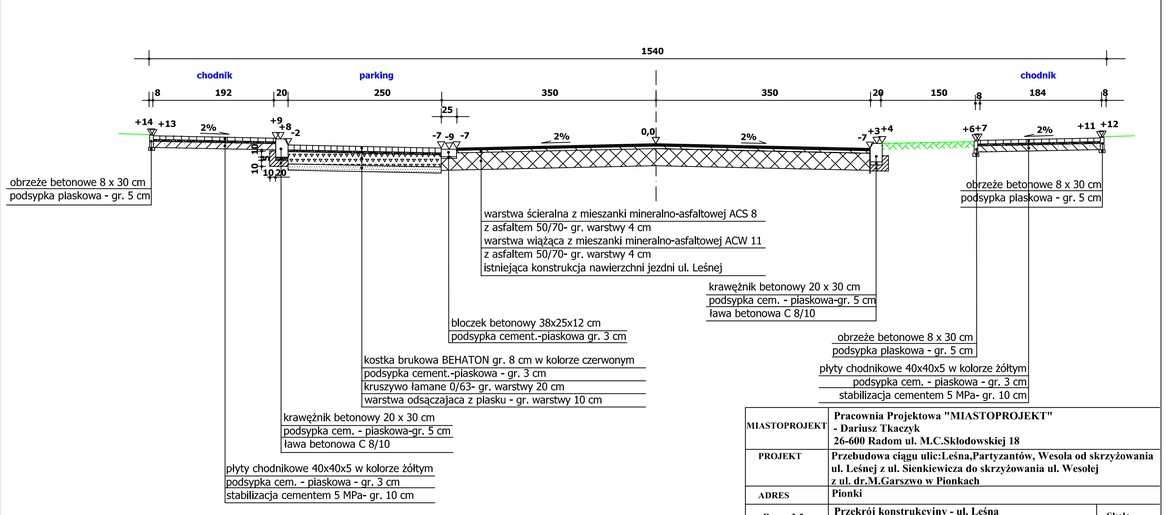

MIASTOPROJEKT	**Pracownia Projektowa "MIASTOPROJEKT" - Dariusz Tkaczyk 26-600 Radom ul. M.C.Skłodowskiej 18**
PROJEKT	**Przebudowa ciągu ulic:Leśna,Partyzantów, Wesoła od skrzyżowania ul. Leśnej z ul. Sienkiewicza do skrzyżowania ul. Wesołej z ul. dr.M.Garszwo w Pionkach**
ADRES	**Pionki**
Rys.nr3.5	**Przekrój konstrukcyjny - ul. Leśna** — **Skala 1:50**
Projektant: mgr inż Dariusz Tkaczyk upr. nr GT-VI-3/25/75	
Sprawdzający: mgr inż. Władysław Król upr. nr GP-III-7342/142/94	

PRZEKRÓJ KONSTRUKCYJNY
Pionki ul. Leśna
od km 0 + 348,00 do km 0 + 495,00

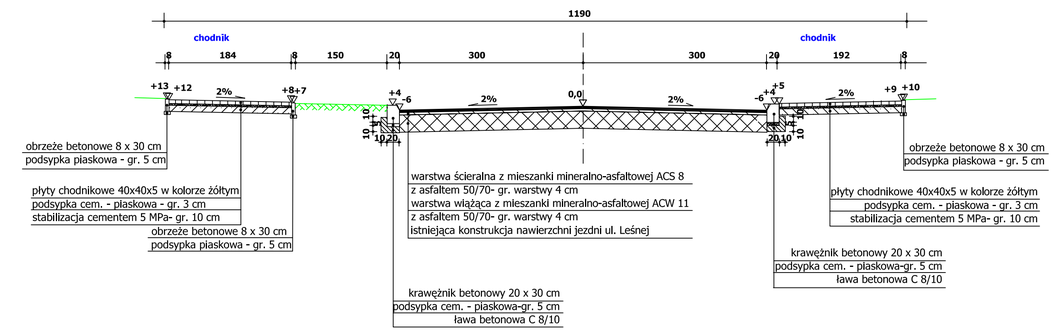

MIASTOPROJEKT	**Pracownia Projektowa "MIASTOPROJEKT" - Dariusz Tkaczyk 26-600 Radom ul. M.C.Skłodowskiej 18**
PROJEKT	**Przebudowa ciągu ulic:Leśna,Partyzantów, Wesoła od skrzyżowania ul. Leśnej z ul. Sienkiewicza do skrzyżowania ul. Wesołej z ul. dr.M.Garszwo w Pionkach**
ADRES	**Pionki**
Rys.nr3.6	**Przekrój konstrukcyjny - ul. Leśna** — **Skala 1:50**
Projektant: mgr inż Dariusz Tkaczyk upr. nr GT-VI-3/25/75	
Sprawdzający: mgr inż. Władysław Król upr. nr GP-III-7342/142/94	

PRZEKRÓJ KONSTRUKCYJNY
Pionki ul. Leśna
od km 0 + 495,00 do km 0 + 720,00

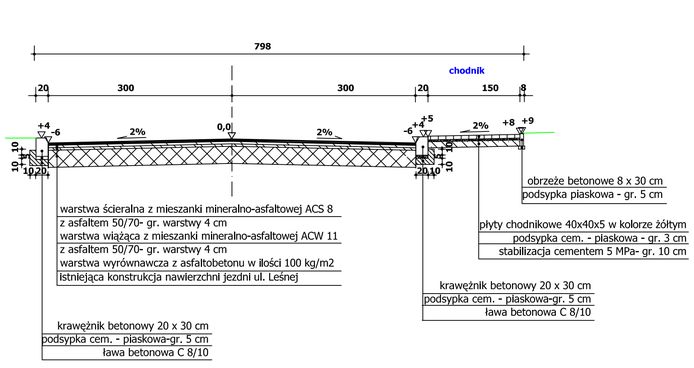

MIASTOPROJEKT	**Pracownia Projektowa "MIASTOPROJEKT" - Dariusz Tkaczyk 26-600 Radom ul. M.C.Skłodowskiej 18**
PROJEKT	**Przebudowa ciągu ulic:Leśna,Partyzantów, Wesoła od skrzyżowania ul. Leśnej z ul. Sienkiewicza do skrzyżowania ul. Wesołej z ul. dr.M.Garszwo w Pionkach**
ADRES	**Pionki**
Rys.nr3.7	**Przekrój konstrukcyjny - ul. Leśna** — **Skala 1:50**
Projektant: mgr inż Dariusz Tkaczyk upr. nr GT-VI-3/25/75	
Sprawdzający: mgr inż. Władysław Król upr. nr GP-III-7342/142/94	

PRZEKRÓJ KONSTRUKCYJNY
Pionki ul. Leśna
od km 0 + 720,00 do km 0 + 974,00

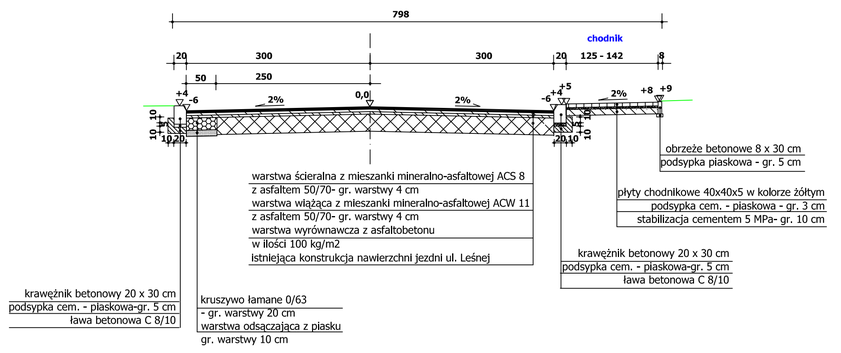

MIASTOPROJEKT	**Pracownia Projektowa "MIASTOPROJEKT" - Dariusz Tkaczyk 26-600 Radom ul. M.C.Skłodowskiej 18**
PROJEKT	**Przebudowa ciągu ulic:Leśna,Partyzantów, Wesoła od skrzyżowania ul. Leśnej z ul. Sienkiewicza do skrzyżowania ul. Wesołej z ul. dr.M.Garszwo w Pionkach**
ADRES	**Pionki**
Rys.nr3.8	**Przekrój konstrukcyjny - ul. Leśna** — **Skala 1:50**
Projektant: mgr inż Dariusz Tkaczyk upr. nr GT-VI-3/25/75	
Sprawdzający: mgr inż. Władysław Król upr. nr GP-III-7342/142/94	

PRZEKRÓJ KONSTRUKCYJNY
Pionki ul. Leśna
od km 0 + 974,00 do km 1 + 386,48

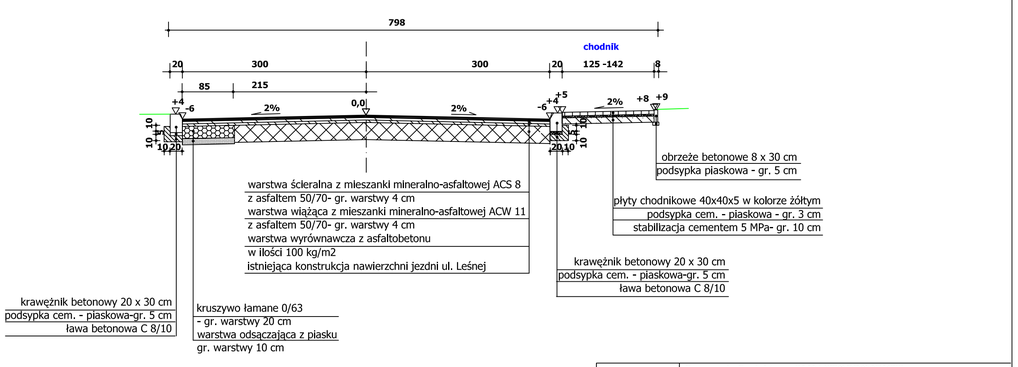

MIASTOPROJEKT	**Pracownia Projektowa "MIASTOPROJEKT" - Dariusz Tkaczyk 26-600 Radom ul. M.C.Skłodowskiej 18**
PROJEKT	**Przebudowa ciągu ulic:Leśna,Partyzantów, Wesoła od skrzyżowania ul. Leśnej z ul. Sienkiewicza do skrzyżowania ul. Wesołej z ul. dr.M.Garszwo w Pionkach**
ADRES	**Pionki**
Rys.nr3.9	**Przekrój konstrukcyjny - ul. Leśna** — **Skala 1:50**
Projektant: mgr inż Dariusz Tkaczyk upr. nr GT-VI-3/25/75	
Sprawdzający: mgr inż. Władysław Król upr. nr GP-III-7342/142/94	