



PRZERÓJ KONSTRUKCYJNY
Pionki ul. Leśna
od km 0 + 000,00 do km 0 + 070,00

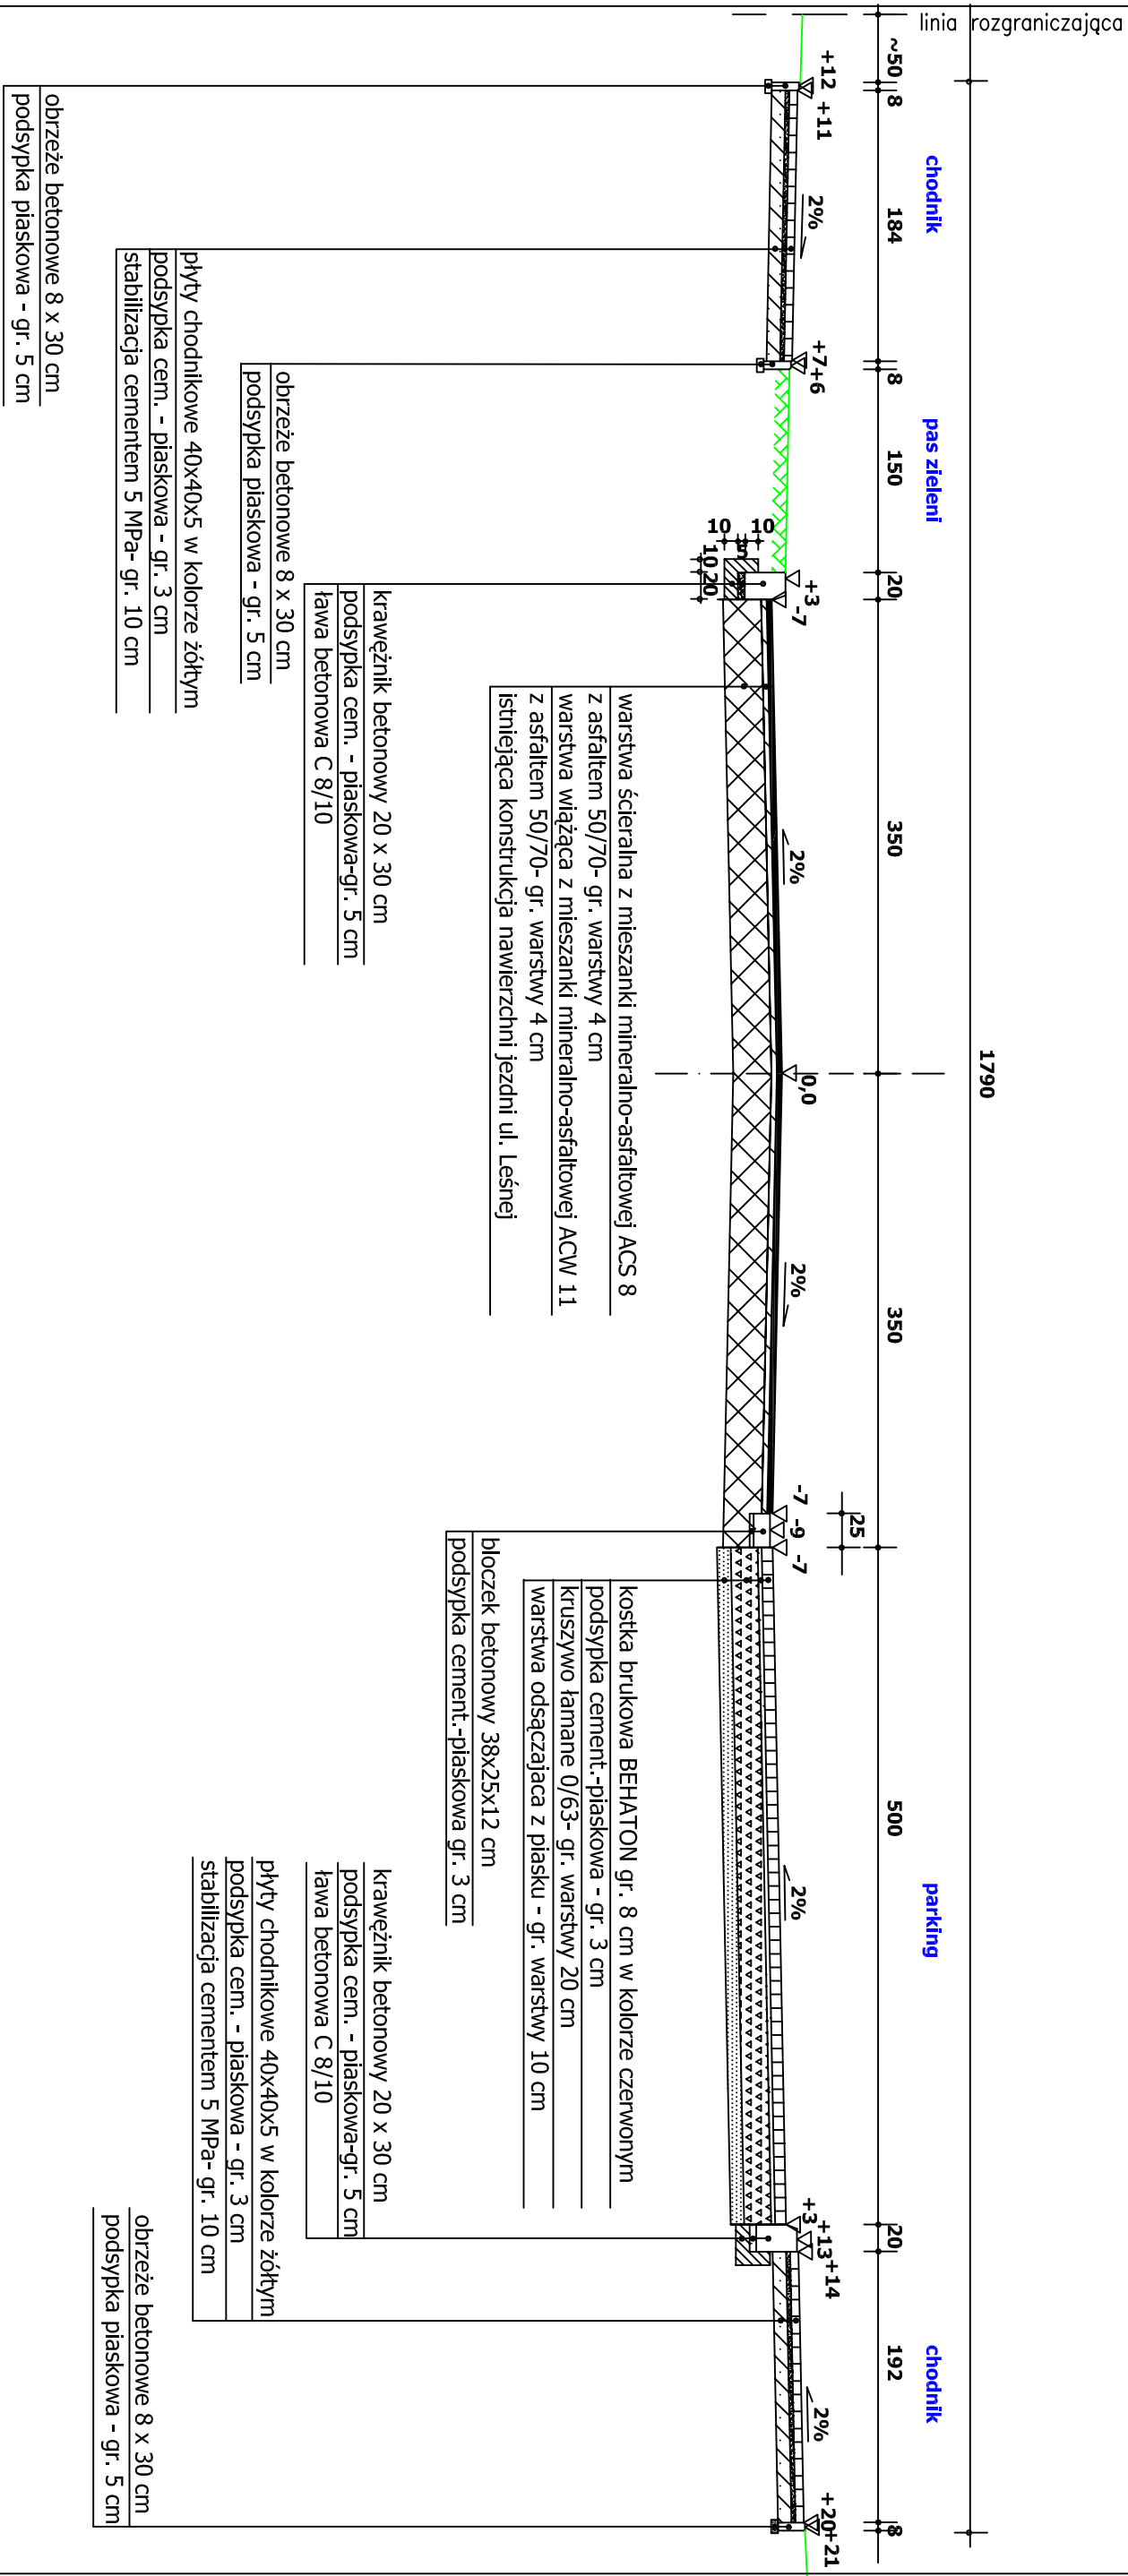


MIASTOPROJEKT	Pracownia Projektowa "MIASTOPROJEKT"
	- Dariusz Tkaczek
PROJEKT	26-600 Radom ul. M.C. Skłodowskiej 18
	Przebudowa ciągu ulic: Leśna, Partyzanów, Wesoła od skrzyżowania ul. Leśnej z ul. Stenkwicza do skrzyżowania ul. Wesołej
ADRES	Pionki
Rysunek	Przekrój konstrukcyjny - ul. Leśna
Projektant: mgr inż. Dariusz Tkaczek upr. nr GI-V-1325/75	
Sprawdzający: mgr inż. Władysław Król upr. nr GP-III-7342/14294	

PRZERÓJ KONSTRUKCYJNY
Pionki ul. Leśna
od km 0 + 105,00 do km 0 + 170,00
od km 0 + 249,00 do km 0 + 314,00

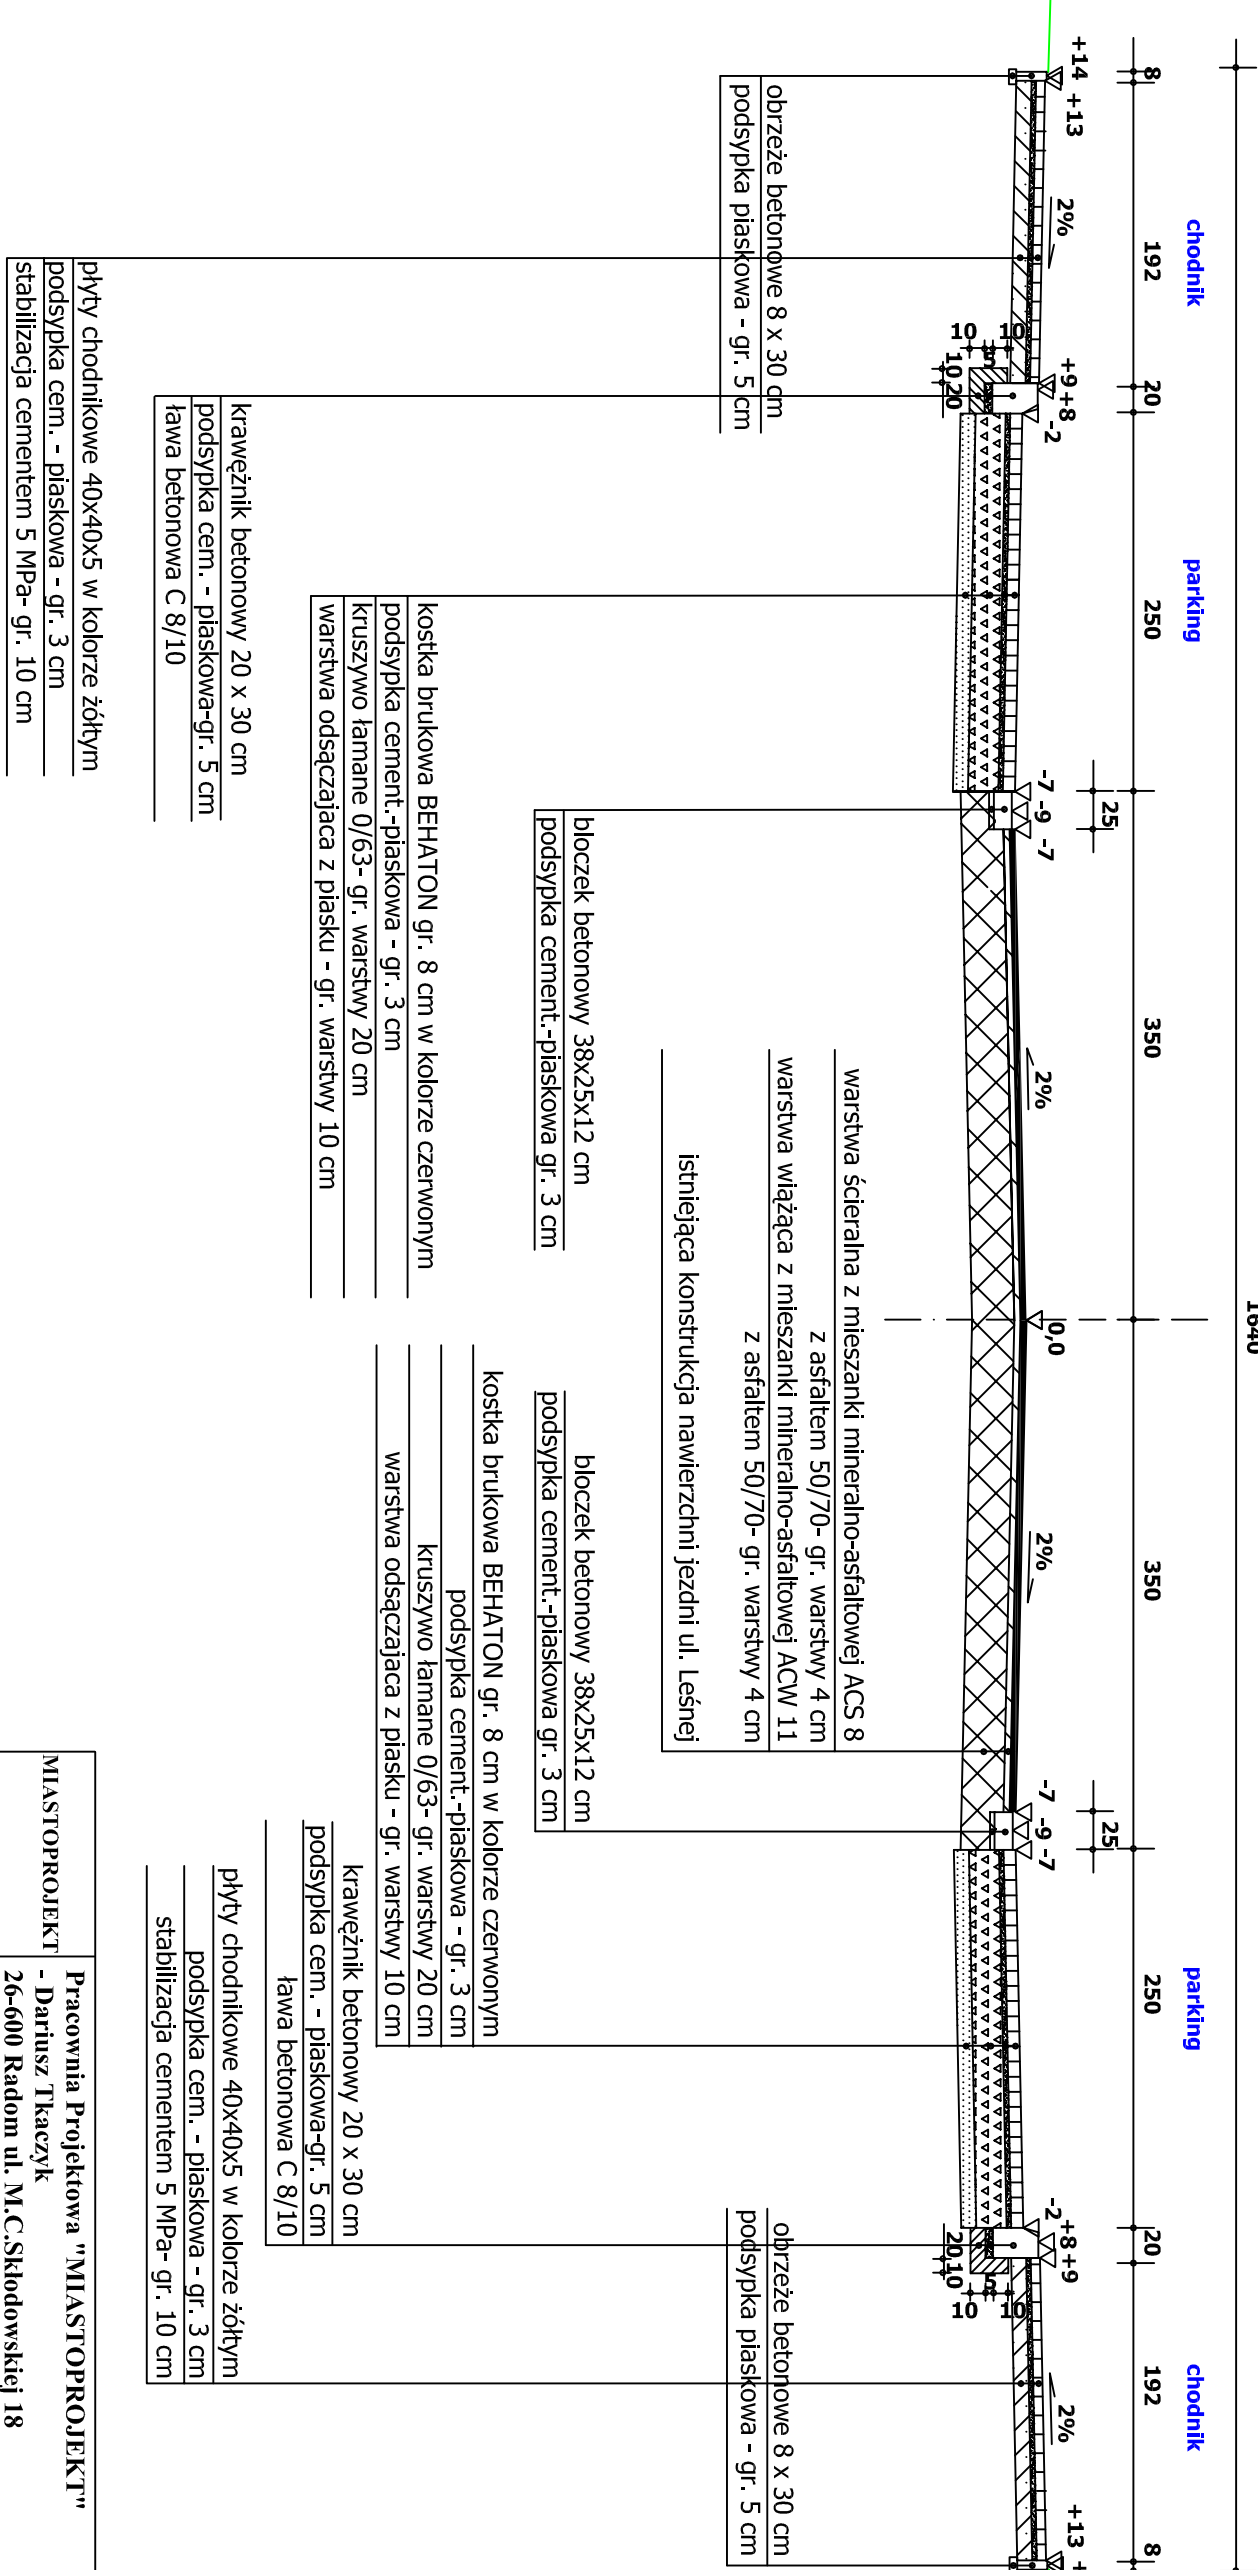


MIASTOPROJEKT	Pracownia Projektowa "MIASTOPROJEKT"
	- Dariusz Tkaczek
PROJEKT	26-600 Radom ul. M.C. Skłodowskiej 18
	Przebudowa ciągu ulic: Leśna, Partyzanów, Wesoła od skrzyżowania ul. Leśnej z ul. Stenkwicza do skrzyżowania ul. Wesołej
ADRES	Pionki
Rysunek	Przekrój konstrukcyjny - ul. Leśna
Projektant: mgr inż. Dariusz Tkaczek upr. nr GI-V-1325/75	
Sprawdzający: mgr inż. Władysław Król upr. nr GP-III-7342/14294	

PRZERÓJ KONSTRUKCYJNY
Pionki ul. Leśna
od km 0 + 070,00 do km 0 + 105,00

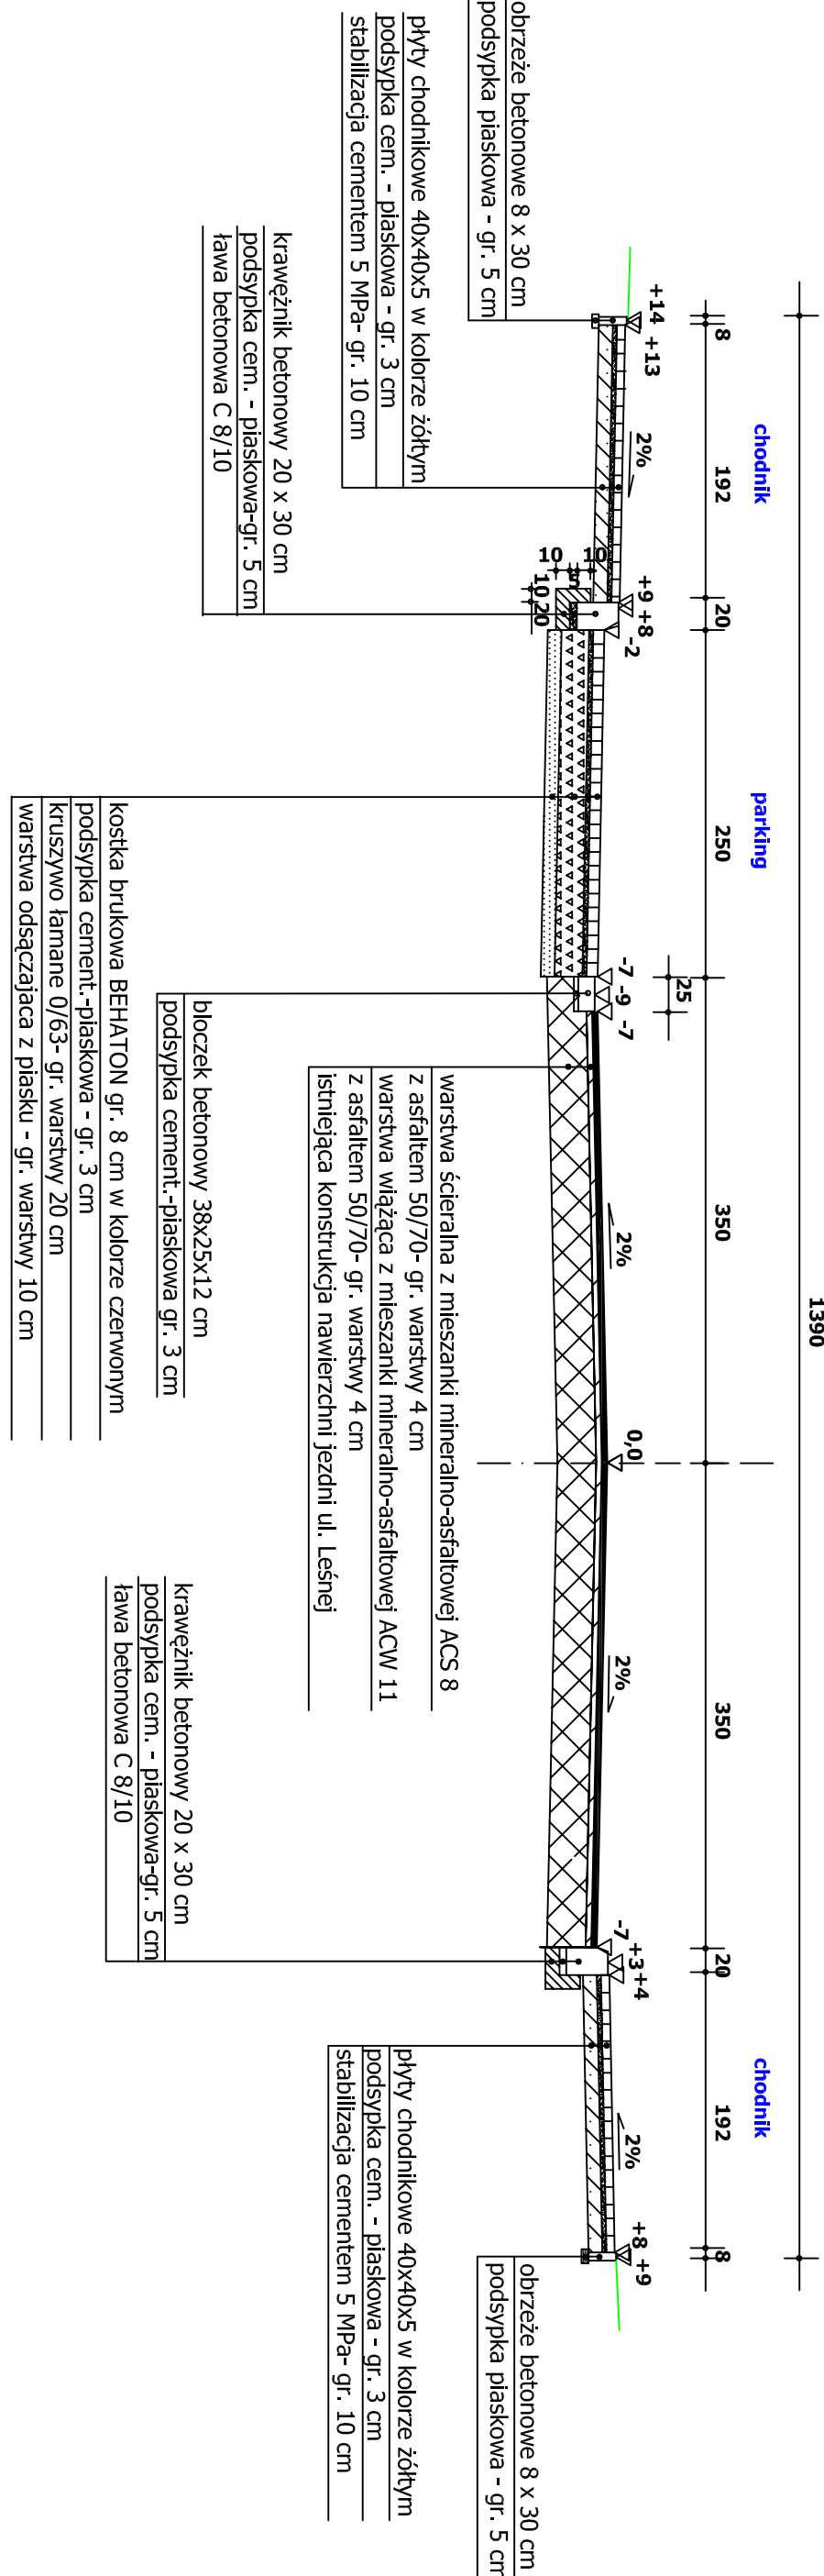

MIASTOPROJEKT	Pracownia Projektowa "MIASTOPROJEKT"
	- Dariusz Tkaczek
PROJEKT	26-600 Radom ul. M.C. Skłodowskiej 18
	Przebudowa ciągu ulic: Leśna, Partyzanów, Wesoła od skrzyżowania ul. Leśnej z ul. Stenkwicza do skrzyżowania ul. Wesołej
ADRES	Pionki
Rysunek	Przekrój konstrukcyjny - ul. Leśna
Projektant: mgr inż. Dariusz Tkaczek upr. nr GI-V-1325/75	
Sprawdzający: mgr inż. Władysław Król upr. nr GP-III-7342/14294	

PRZERÓJ KONSTRUKCYJNY
Pionki ul. Leśna
od km 0 + 170,00 do km 0 + 249,00

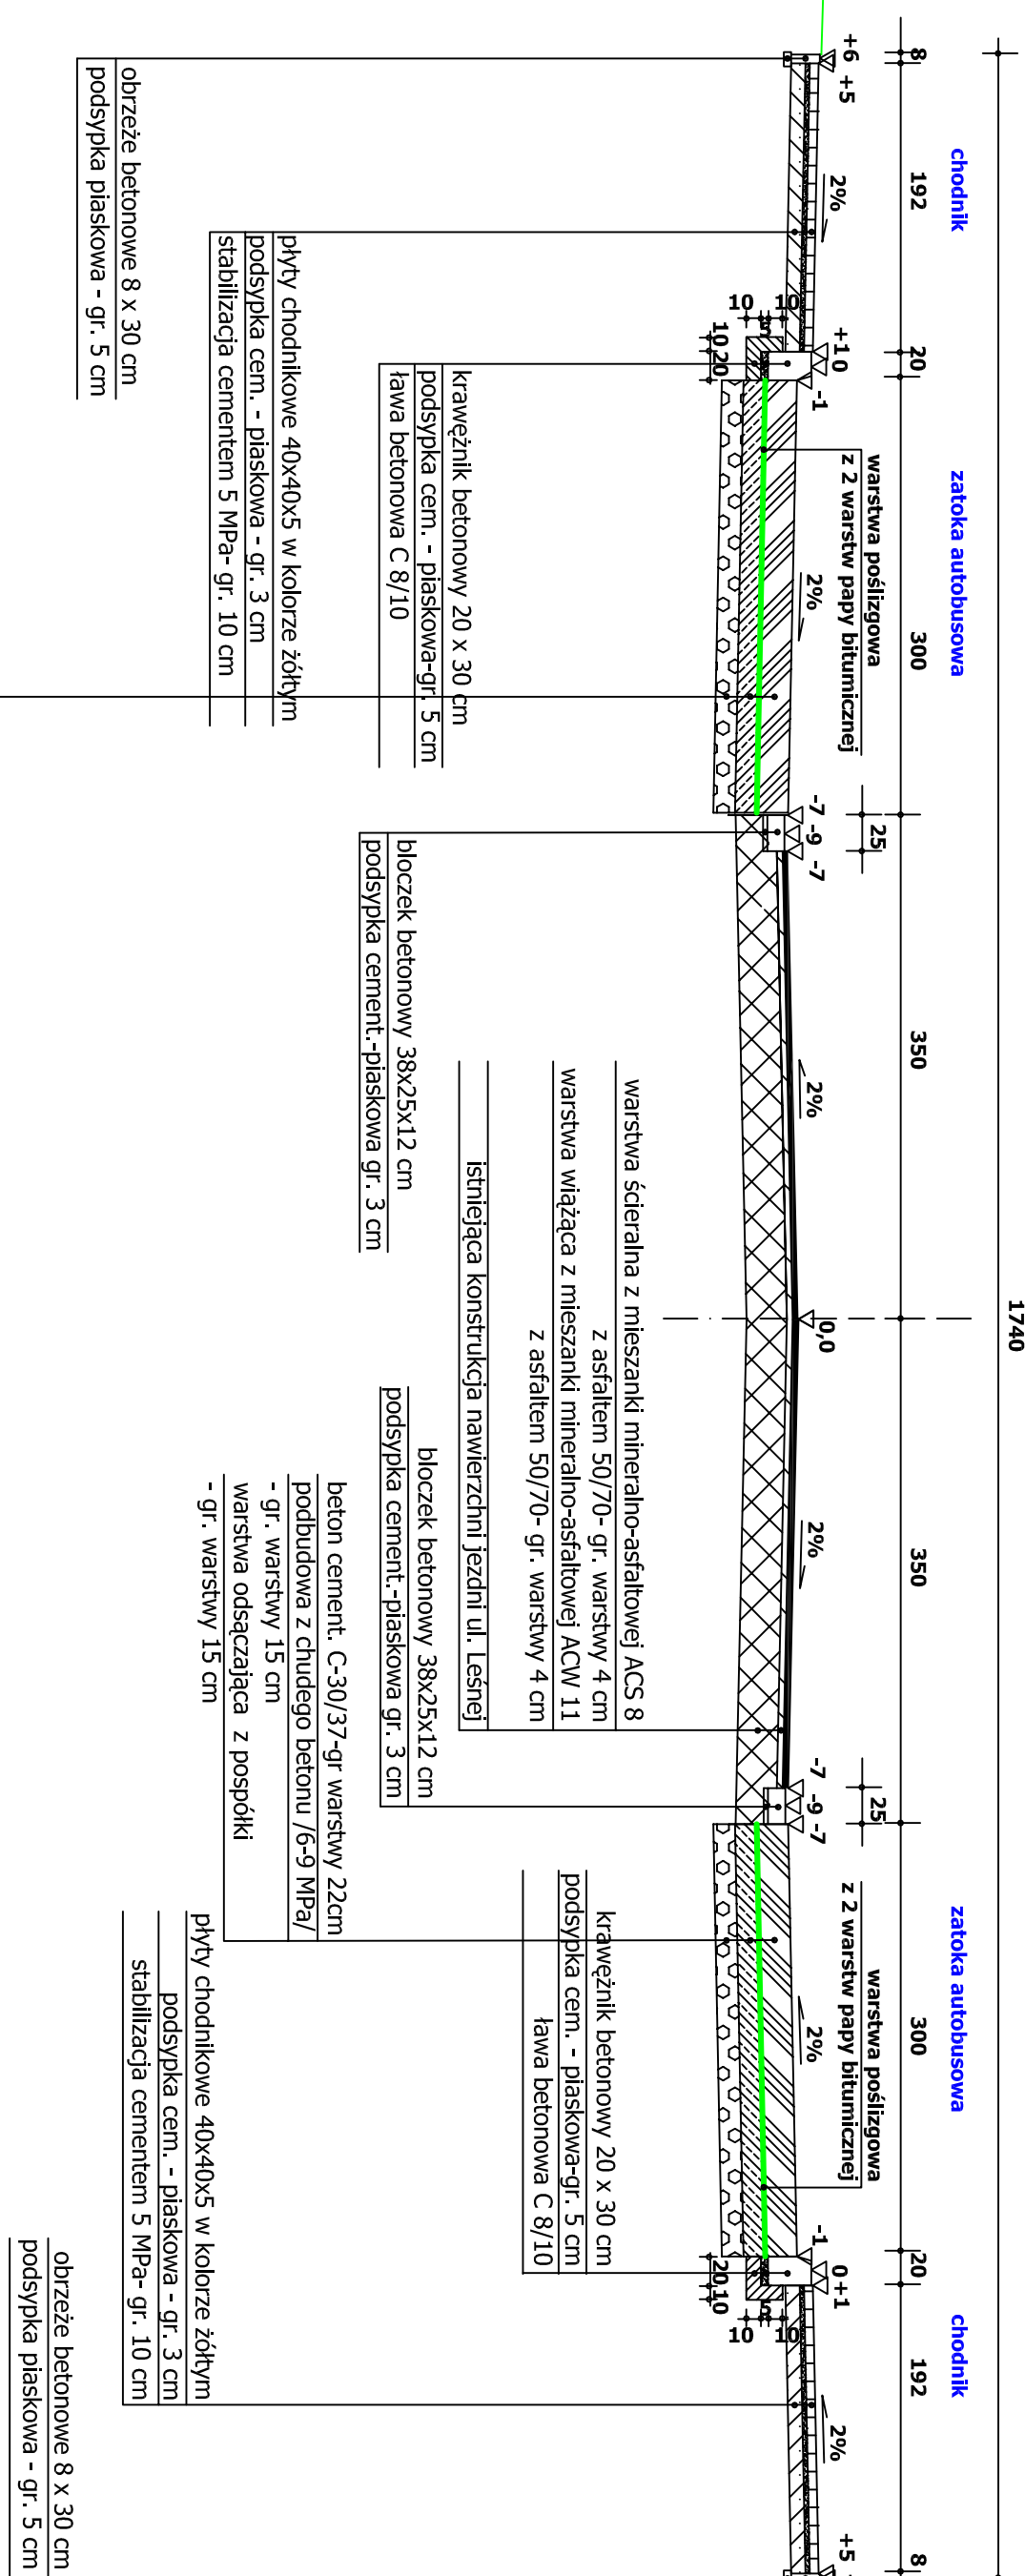

MIASTOPROJEKT	Pracownia Projektowa "MIASTOPROJEKT"
	- Dariusz Tkaczek
PROJEKT	26-600 Radom ul. M.C. Skłodowskiej 18
	Przebudowa ciągu ulic: Leśna, Partyzanów, Wesoła od skrzyżowania ul. Leśnej z ul. Stenkwicza do skrzyżowania ul. Wesołej
ADRES	Pionki
Rysunek	Przekrój konstrukcyjny - ul. Leśna
Projektant: mgr inż. Dariusz Tkaczek upr. nr GI-V-1325/75	
Sprawdzający: mgr inż. Władysław Król upr. nr GP-III-7342/14294	