


Inwentaryzacja budowlana  
 Budynek Basenu Miejskiego  
 Pionki ul. Korczaka 4

PRZEKRÓJ A-A 1:100

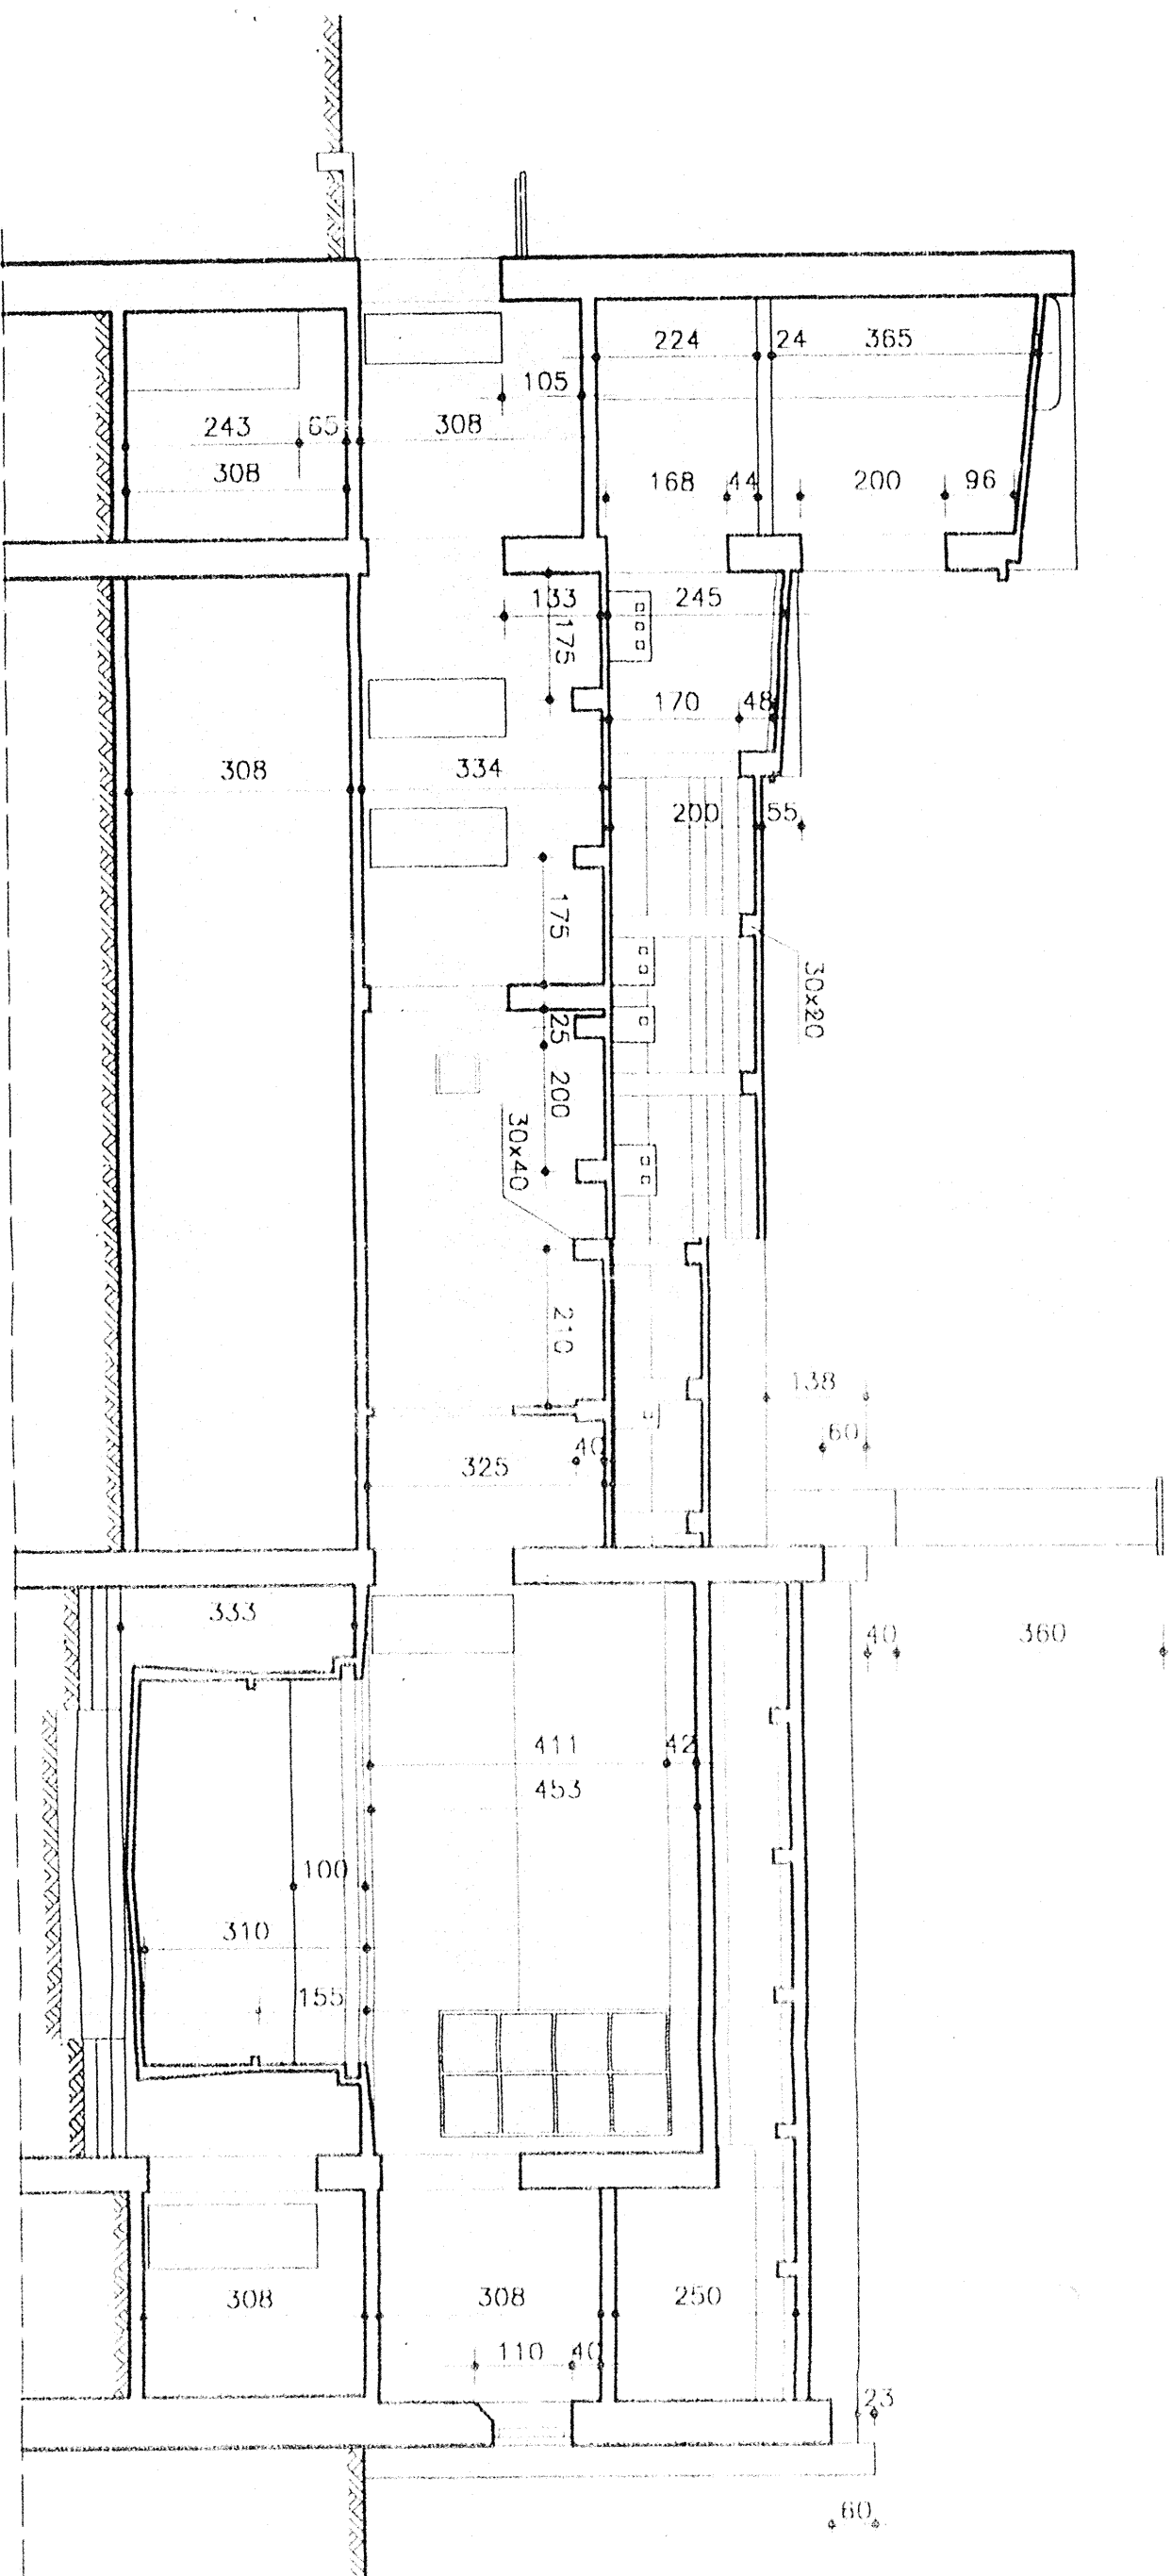

Autor opracowania  
 inż. Roman Wiśniewski  
 uprawnienia projektowe  
 WBP-II-K-8386/44/80

PROJEKTANT  
 inż. ROMAN WIŚNIEWSKI  
 wpr. nr WBP-I/K-8386/44/80  
 26-670 PIONKI, ul. Kozienicka 26/16  
 Tel. 0-48612 41 01