


PRZEKRÓJ B-B 1:100

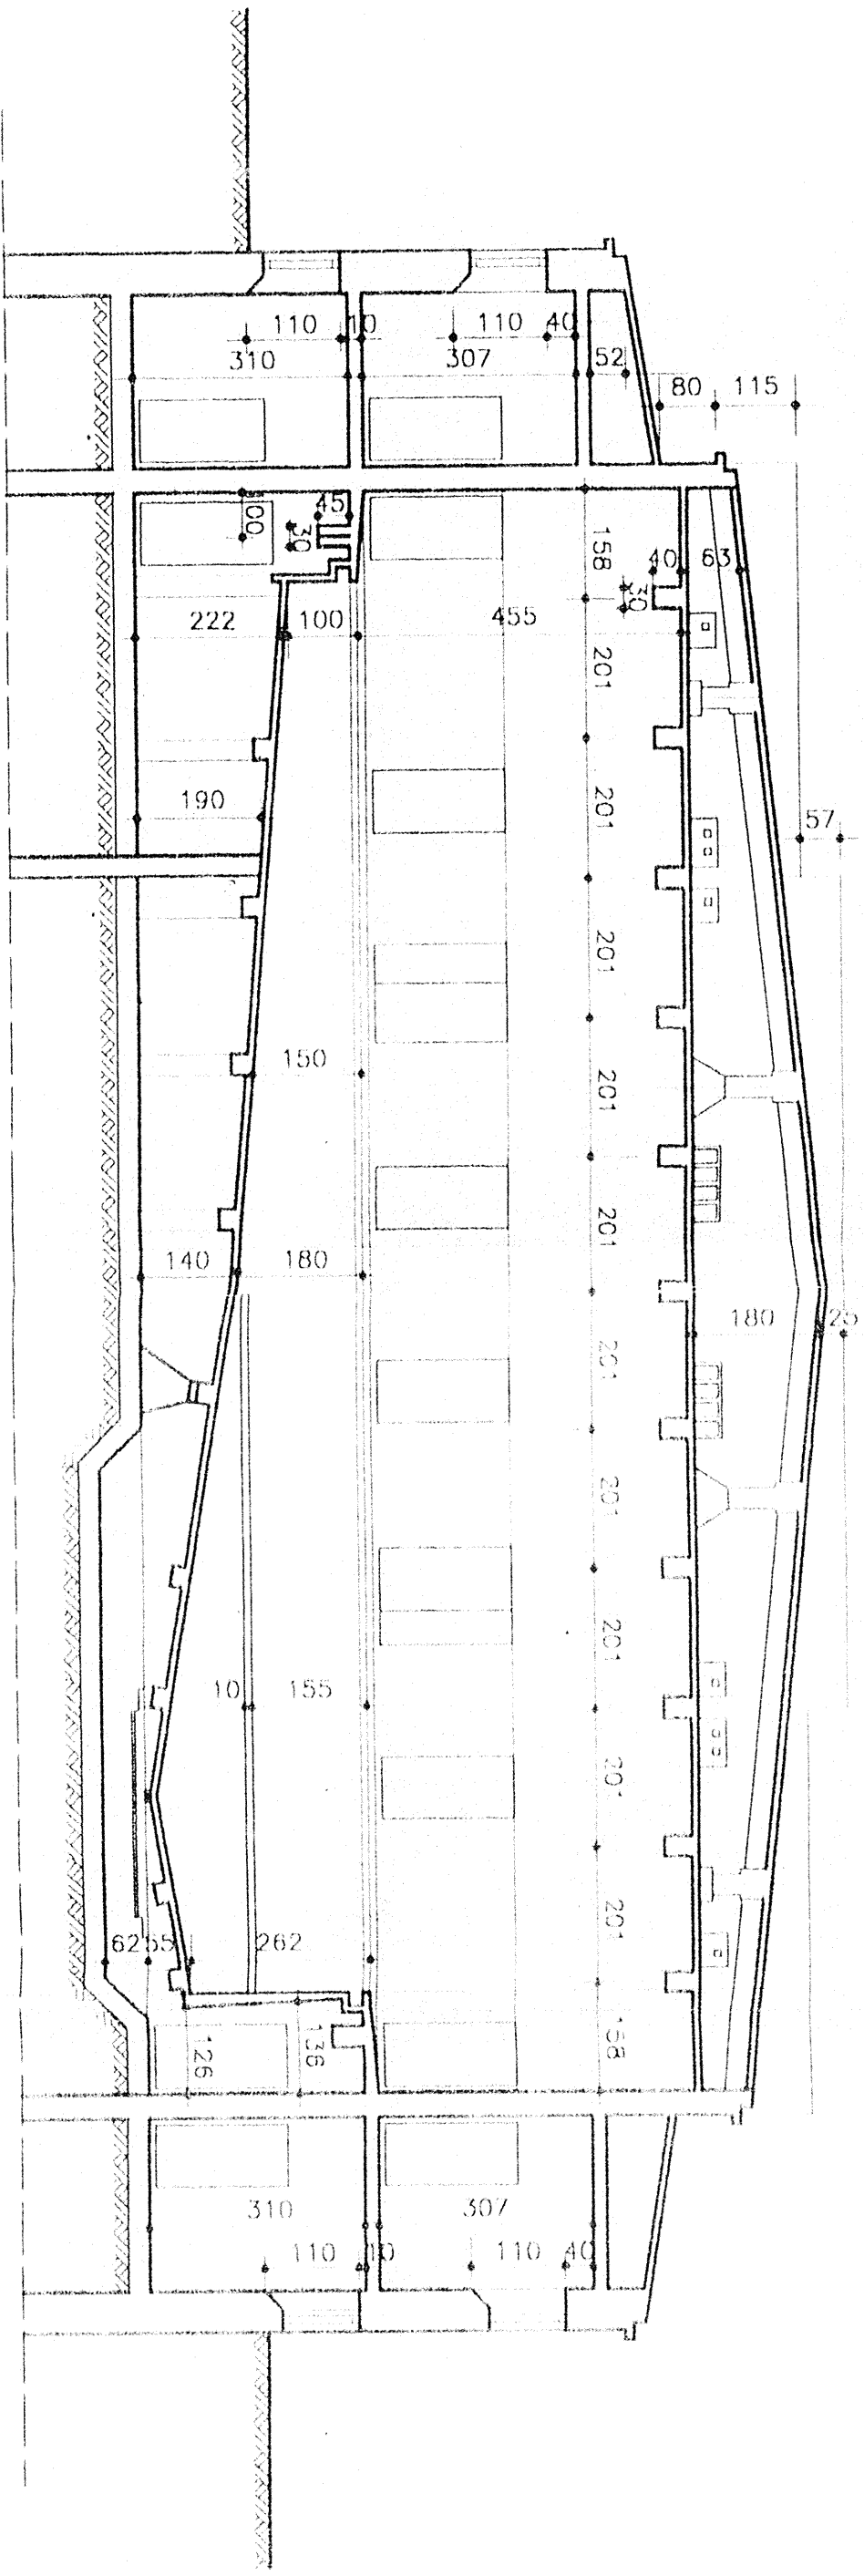

inż. Roman Wiśniewski
uprawnienia projektowe
WPB-11-K-8386/44/80

PROJEKTANT

INŻ. ROMAN WIŚNIEWSKI
ul. pr. WP-II-K-8386/44/80
26-670 PIONKI, ul. Kozienicka 26/1
Tel. 0-48/612 41 01

Tel. 0-48/612 41 01