


Inwentaryzacja budowlana
 Budynek Basenu Miejskiego
 Pionki ul. Korczaka 4

PRZEMKROJ C-C 1:100

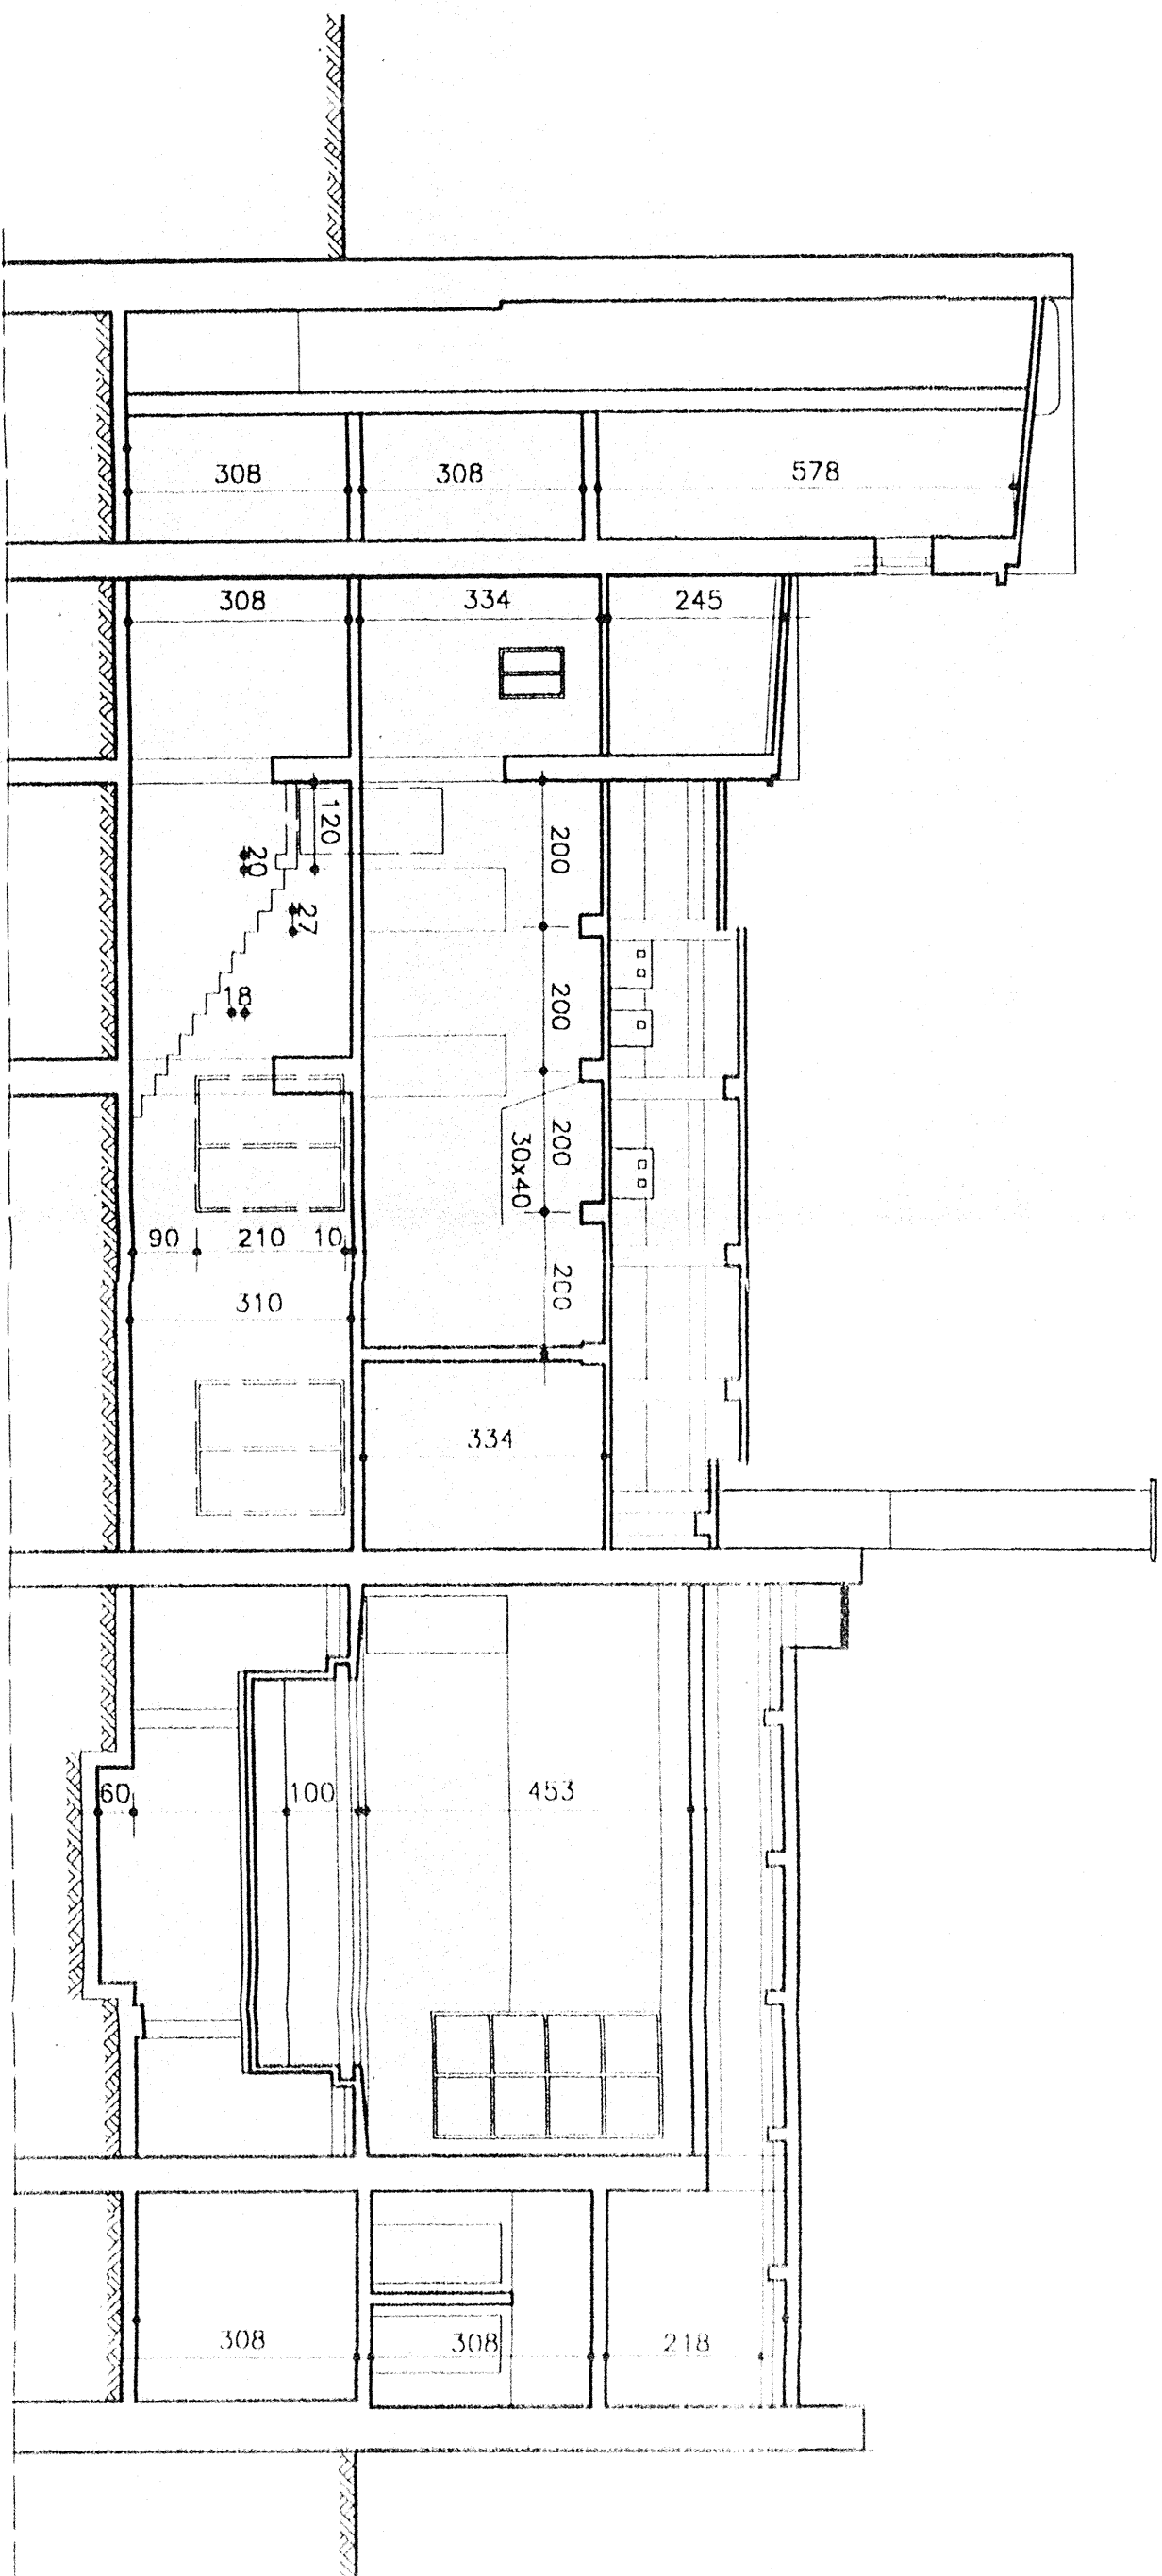

Autor opracowania
 inż. Roman Wiśniewski
 uprawnienie projektowe
 WBP-II-K-3386/44/80

PROJEKTANT
 inż. ROMAN WIŚNIEWSKI
 upr. nr WBP-I-K-8386/44/80
 26-670 PIONKI, ul. Korczaka 4
 Tel. 049162 41 01

[Handwritten signature]