PIONKI ul. ZAKŁADOWA nr 7. woj. MAZOWIECKIE

dz. 1468/38,1468/236,1468/237,1468/238 oraz 1468/196 Ark.14, Obr. Pionki Nr sekcji 7.156.26.924.

# REWALORYZACJA TERENU OTOCZENIA MIEJSKIEGO CENTRUM KULTURY "KASYNO" w PIONKACH

## PROJEKT PLANU ZAGOSPODAROWANIA TERENU
## SYTUACJA 1 : 500

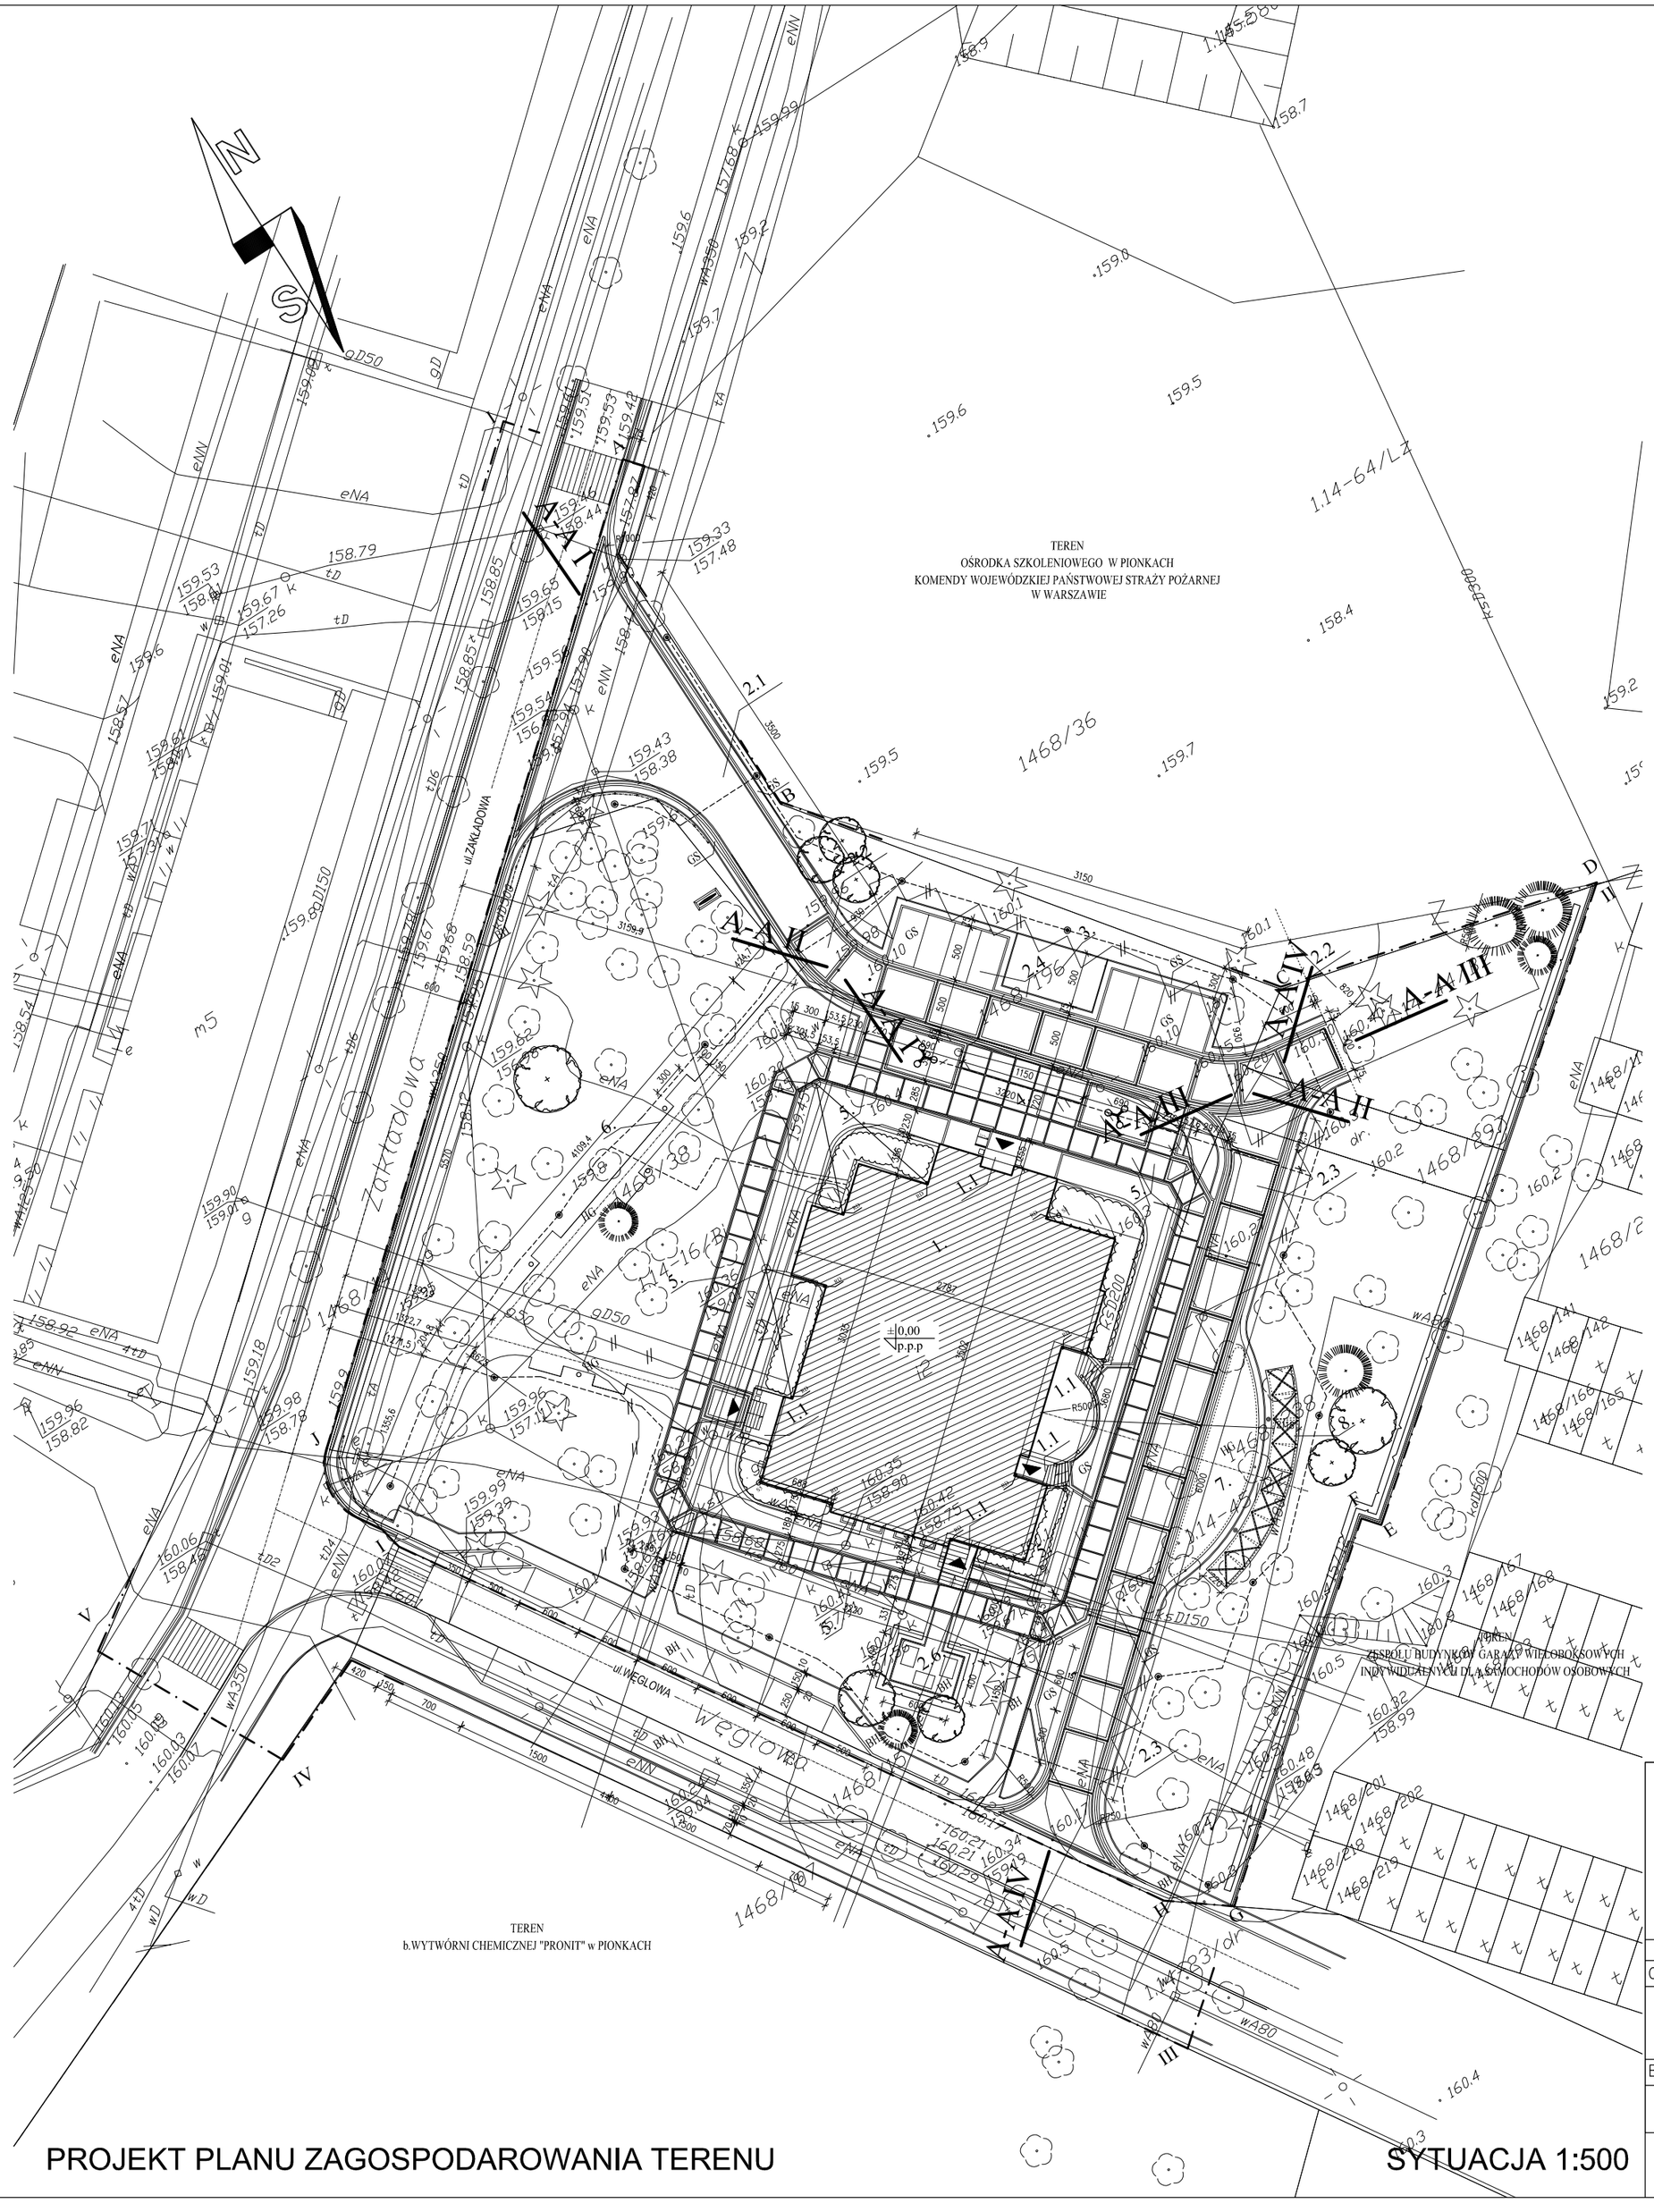


LEGENDA :

1.POWIERZCHNIA ZABUDOWY ISTNIEJĄCEGO BUDYNKU MCK:

1.1POW.ZABUDOWY TARASÓW, PŁYT PRZEDWEJŚCIOWYCH, SCHODÓW I POCHYLNI ITP.

2.PROJEKTOWANA DROGA WEWN. (DOJAZD, PPOŻ.),CIĄG PIESZO-JEZDNY.

2.1.ISTN. FRAGMENT DROGI O CHARAKTERZE ZABYTKOWYM - DO ADAPTACJI, ORAZ PROJ. PASY BEZPIECZEŃSTWA DLA PIESZYCH.

2.2.I 2.3.PROJ. PRZEBUDOWA DROGI - FRAGMENTY PLN.-WSCH. PŁD.-WSCH.

2.4.ISTN. PARKING SAMOCHODÓW OSOBOWYCH ( PO PROJ. PRZEBUDOWIE)

2.6.PROJ.PLACYK GOSP.

3.PROJ PANNEAU (Z HERBEM MIASTA PIONKI)

4.PROJ. PLACYK PRZEDWEJŚCIOWY

5.PROJ. ALEJA OKÓLNA

6.PROJ. ALEJKA SPACEROWA

7.PROJ. PLACYK OGRÓDKA-CAFE

8.PROJ. PERGOLA

OZNACZENIA :

- I—·—V — GRANICA TERENU OBJĘTEGO OPRACOWANIEM OGÓLNYM
- A—·—J — GRANICA TERENU OBJĘTEGO OPRACOWANIEM SZCZEGÓŁOWYM
- PROJ. WEJŚCIA DO BUDYNKU
- PROJ. KANDELABRY jw.
- PROJ. LATARNIE PARKOWE, STYLOWE ( ŻELIWO - KOLOR CZARNY GRAFIT )
- PROJ. PYLON INFORMACYJNO-REKLAMOWY H=6,0 M
- PROJ. ŁAWKI PARKOWE +KOSZE NA ODPADKI - jw.
- PROJ. SŁUPKI jw. z łańcuchami
- PROJ. OKRESOWE ZAMKNIĘCIA DROGI DOJAZDOWEJ NA CZAS IMPREZ PLENEROWYCH (SŁUPKI, ŁAŃCUCH, ZNAK STOP)
- PROJ. NAWIERZCHNIE Z PŁYT CHODNIKOWYCH KAMIENNYCH z granitu (szarego) i sjenitu(wiśniowego),w obramowaniu z kostki brukowej 10x10x12 cm - dwa pasma z granitu szarego GS, podział geometryczny z granitu czarnego
- PROJ. NAWIERZCHNIE CIĄGÓW PIESZO-JEZDNYCH z kostki brukowej 18x28x12 cm z granitu szarego GS w obramowaniu z kostki brukowej 10x10x12 cm - dwa pasma z granitu szarego GS, podział geometryczny z granitu czarnego
- BH — PROJ. NAWIERZCHNIE STANOWISK POSTOJOWYCH,CHODNIKÓW I PASÓW BEZPIECZEŃSTWA typu POLBRUK z kształtek betonowych - Behaton
- HG — PROJ. NAWIERZCHNIE SPACEROWE - mineralne z tworzywa typu HANSE-GRAND
- ISTN. FRAGMENT DROGI DOJAZDOWEJ - z kostki bazaltowej czarnej 8x8x10 cm
- ISTN. DROGA DOJAZDOWA I UKOŚNE STANOWISKA PARKINGOWE - -o nawierzchni z tryliski, do rozbiórki
- PROJ. ZIELEŃ TRAWIASTA
- PROJ. SZPALER GRABOWY H=6 ,0 m i ŻYWOPŁOTY
- PROJ. DRZEWA IGLASTE
- PROJ. DRZEWA LIŚCIASTE
- PROJ. KRZEWY OZDOBNE
- ISTN. DRZEWOSTAN (SOSNY POSPOLITE, JESIONY,OLCHY, itp.)
- K.O.D.200 — ISTN. KANALIZACJA DESZCZOWA OBWODOWA Kd - wokół budynku, proj. przebudowa i rozbudowa we fragmentach, RD - usytuowanie proj. rur deszczowych z przyłączami
- S1 - S5 — PROJ. STUDZIENKI KANALIZACJI DESZCZOWEJ
- ------- — PROJ. LINIA OŚWIETLENIOWA

| PRACOWNIA PROJEKTOWA "MAXPOL" Żeromskiego 51a tel. ( 048) 385-09-57 | | imię i nazwisko | nr upr. bud. | data: | podpis: |
|---|---|---|---|---|---|
| | projektant: | mgr inż.arch.Konrad Brejtkop | 67/69 | 05.2010 | |
| | opracowanie: | Marek Korzeński | | 05.2010 | |
| | sprawdzający: | mgr inż.arch.Witold Malmon | GP-III-7342/130/91 | 05.2010 | |

FAZA: PROJEKT ARCHITEKTONICZNO-BUDOWLANY

| Obiekt: | Inwestor: | skala: |
|---|---|---|
| REWALORYZACJA TERENU OTOCZENIA MIEJSKIEGO CENTRUM KULTURY "KASYNO" w PIONKACH | URZĄD MIASTA PIONKI | 1:500 |
| Branża : | Tytuł rysunku: | nr rysunku: |
| ARCHITEKTURA | PROJEKT PLANU ZAGOSPODAROWANIA TERENU | 2 |

Niniejszy projekt jest własnością jego autorów. Kopiowanie, publikowanie oraz wykorzystanie projektu do jakichkolwiek innych celów bez wiedzy i zgody autorów jest zabronione na mocy Ustawy o Prawie Autorskim i prawach pokrewnych z dnia 4 lutego 1994 r. (Dz. U. z 1994r., nr 24, poz.83)

PROJEKT PLANU ZAGOSPODAROWANIA TERENU

SYTUACJA 1:500