



PROJ. PERGOLA OGRÓDKA-CAFE

DETAL URBANISTYCZNO-ARCHITEKTONICZNY - "G"

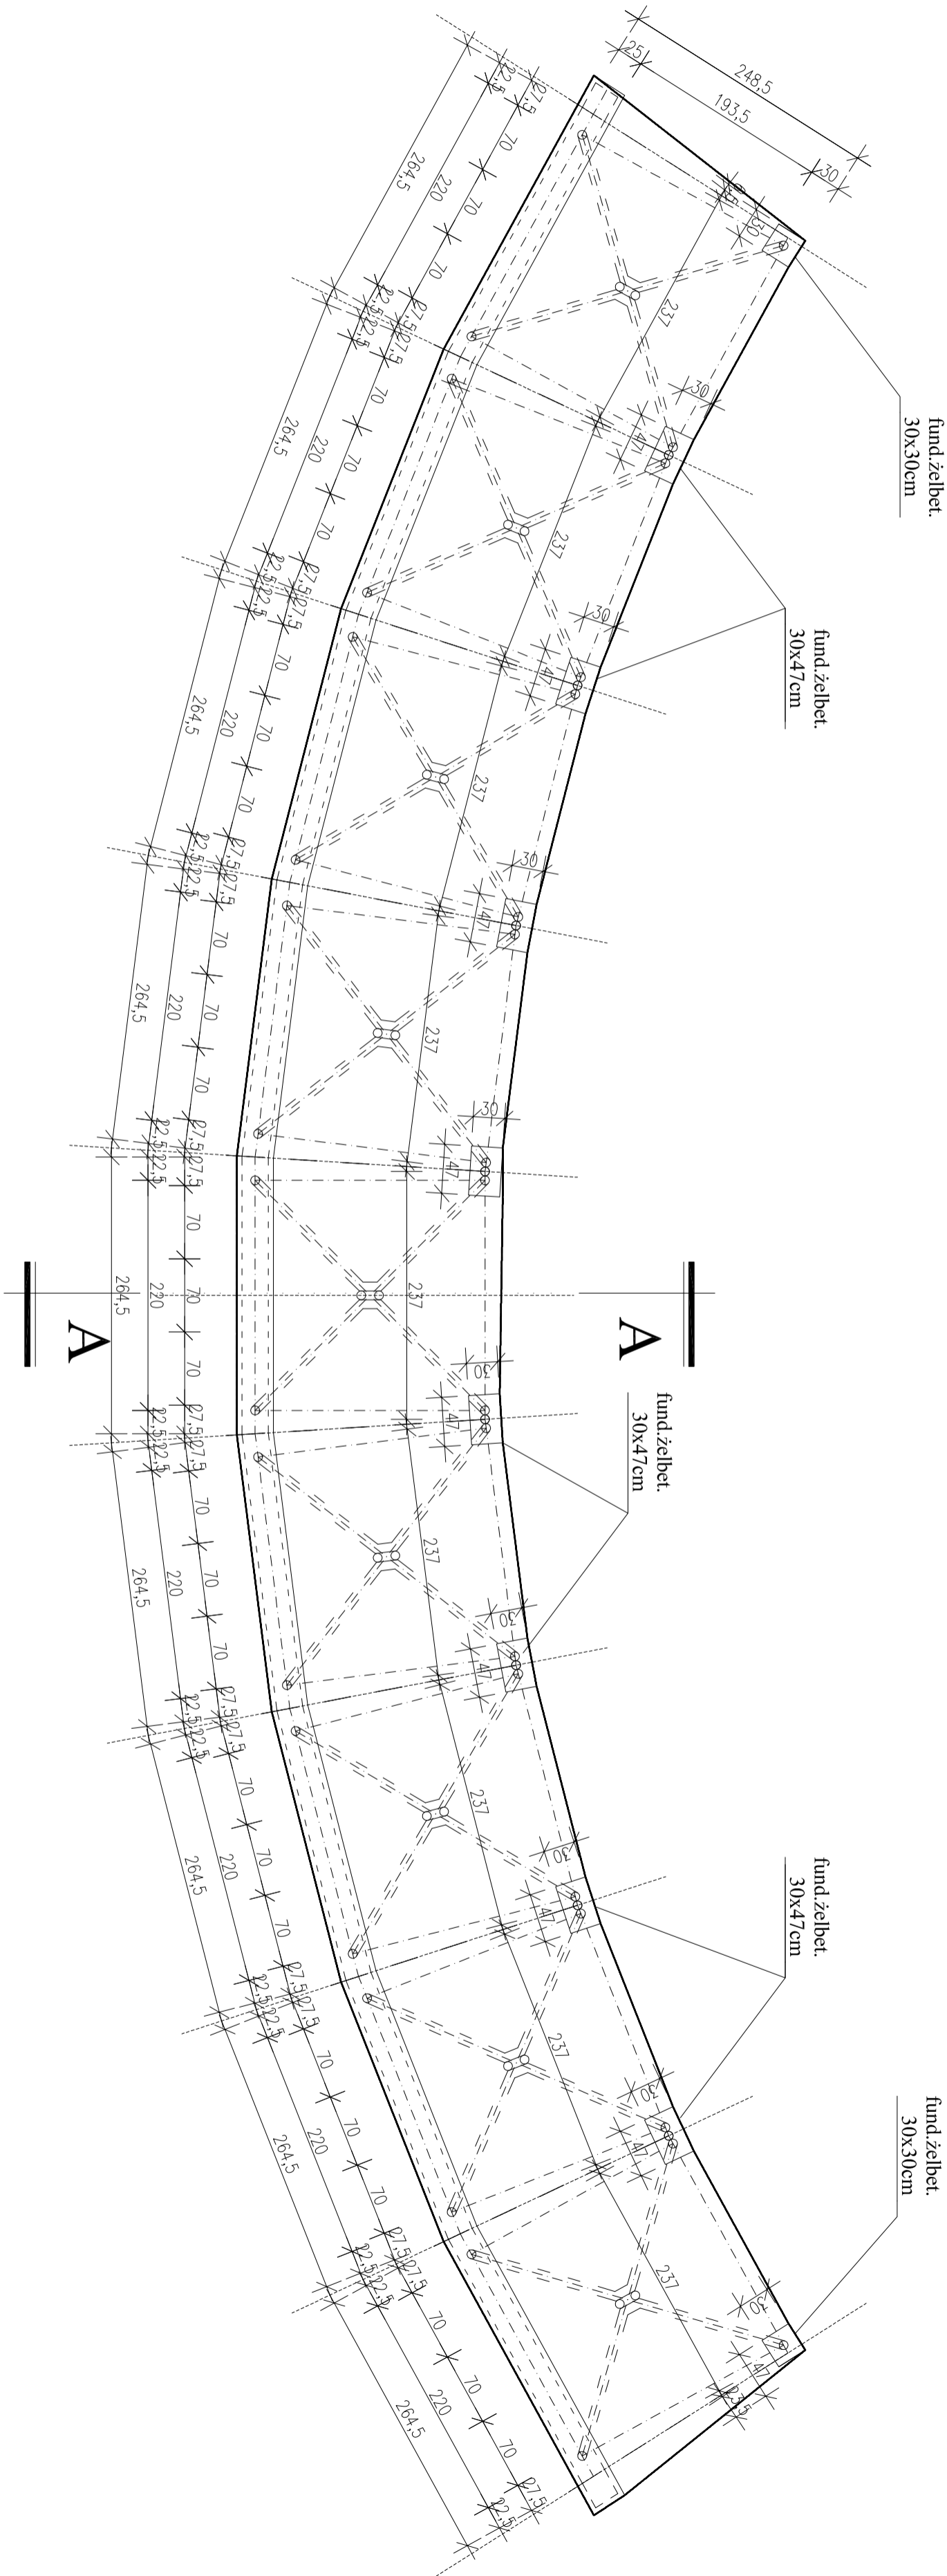

Rzut poziomy – wymiarowanie

Skala 1:50

 PRACOWNIA PROJEKTOWA MAXPOL Zeromskiego 51a tel. (048) 385-09-57	projektant:	mgr inż. arch. Konrad Brziliop	07/20	05.2010	
	opracowanie:	mgr inż. arch. Marek Kozieński		05.2010	
	sprowadzający:	mgr inż. arch. Witold Malinon	09-0-2542/30/11	05.2010	
	FAZA: PROJEKT ARCHITEKTONICZNO-BUDOWLANY				
Obiekt:	REWALORYZACJA TERENU OTOCZENIA MIEJSKIEGO CENTRUM KULTURY "KASYNÓ" w PŁONKACH	inwestor:	URZĄD MIASTA PŁONKI		skala:
Brzoza :	ARCHITEKTURA	tytuł rysunku:	Detal urbanistyczno-architektoniczny "G"	nr rysunku:	13
Niniejszy projekt jest własnością jego autorów. Kopiowanie, publikowanie oraz wykorzystanie projektu do jakichkolwiek innych celów bez wiedzy i zgody autorów jest zabronione na mocy Ustawy o Prawie Autorskim i Prawach pokrewnych z dnia 4 lutego 1994 r. (Dz. U. z 1994r., nr 24, poz.83)					