


Przekrój A-A III
niweleta
teren

Skala pionowa 1:100
Skala pozioma 1:100

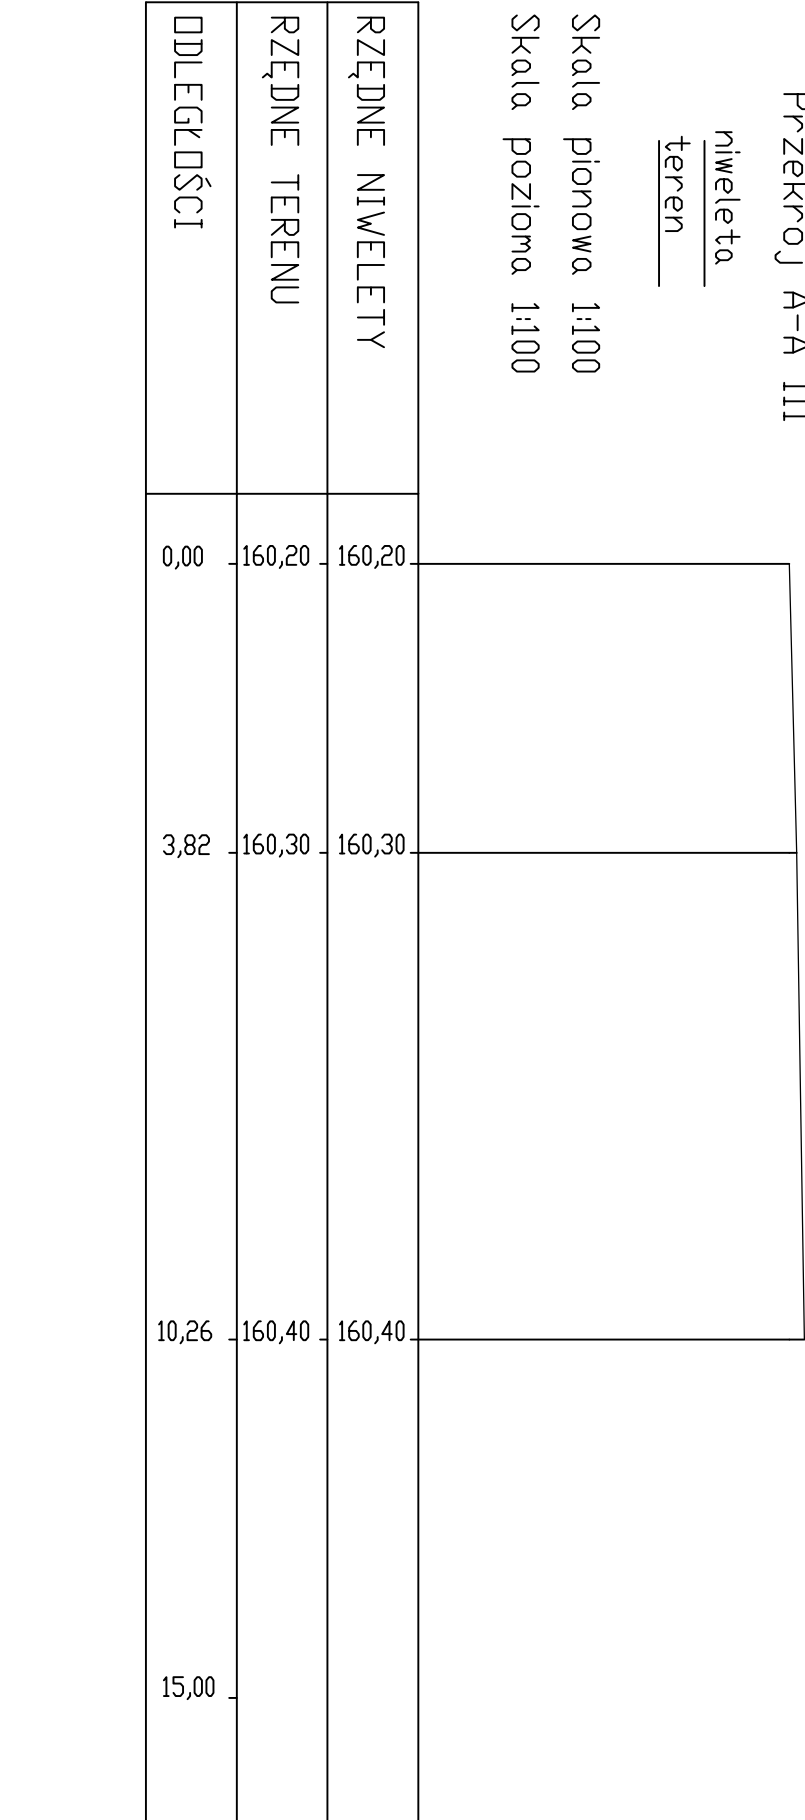

 PRACOWNIA PROJEKTOWA "MAXPOL" Żeromskiego 51a tel. (048) 385-09-57	projektant:	mgr inż.arch.Konrad Brejlikop		67/88	05.2010	
	opracowanie:	mgr inż. Piotr Bogusiewicz			05.2010	
	sprawdzający:	mgr inż.arch.Witold Malmon		67-III-7542/30/91	05.2010	
FAZA: PROJEKT ARCHITEKTONICZNO-BUDOWLANY						
Obiekt:	Inwestor:				skala:	
REWALORYZACJA TERENU OTOCZENIA MIEJSKIEGO CENTRUM KULTURY "KASYNO" w PIONKACH	URZĄD MIASTA PIONKI				1:100	
Brzoza :	Tytuł rysunku:				nr rysunku:	
DROGOWA	PRZĘKROJ A - A I				18	
Niniejszy projekt jest własnością jego autorów. Kopiowanie, publikowanie oraz wykorzystanie projektu do jakichkolwiek innych celów bez wiedzy i zgody autorów jest zabronione na mocy Ustawy o Prawie Autorskim i prawach pokrewnych z dnia 4 lutego 1994 r. (Dz. U. z 1994r., nr 24, poz.83)						