Przekrój A-A I

niweleta

teren

Skala pionowa 1:100

Skala pozioma 1:100

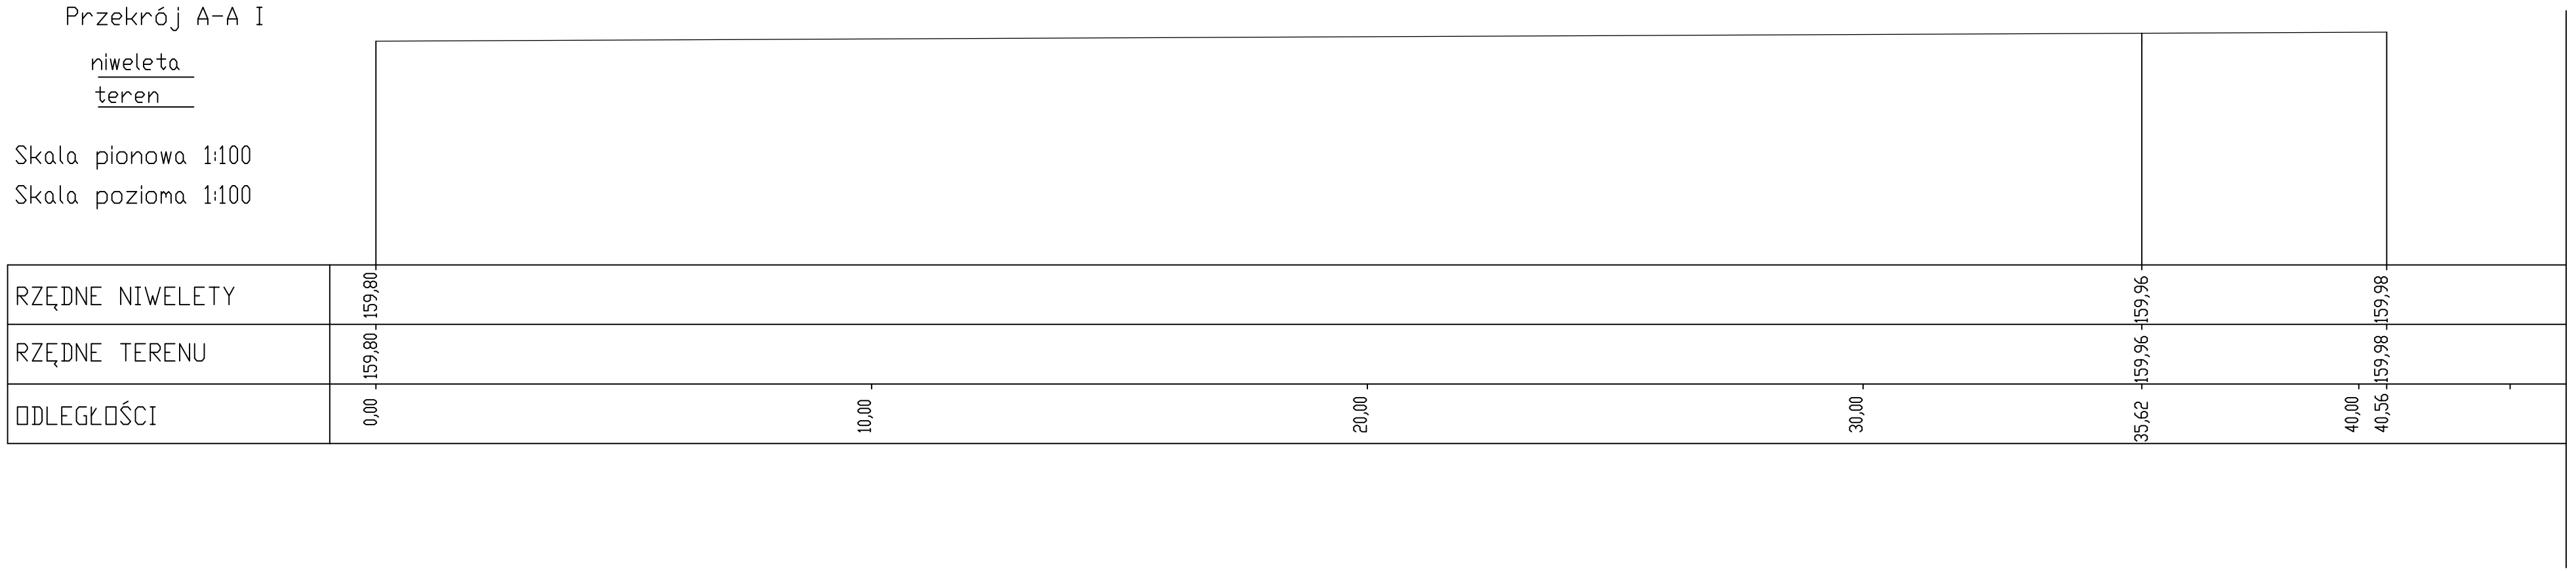

| | | |