


DETAL URBANISTYCZNO-ARCHITEKTONICZNY - "B"






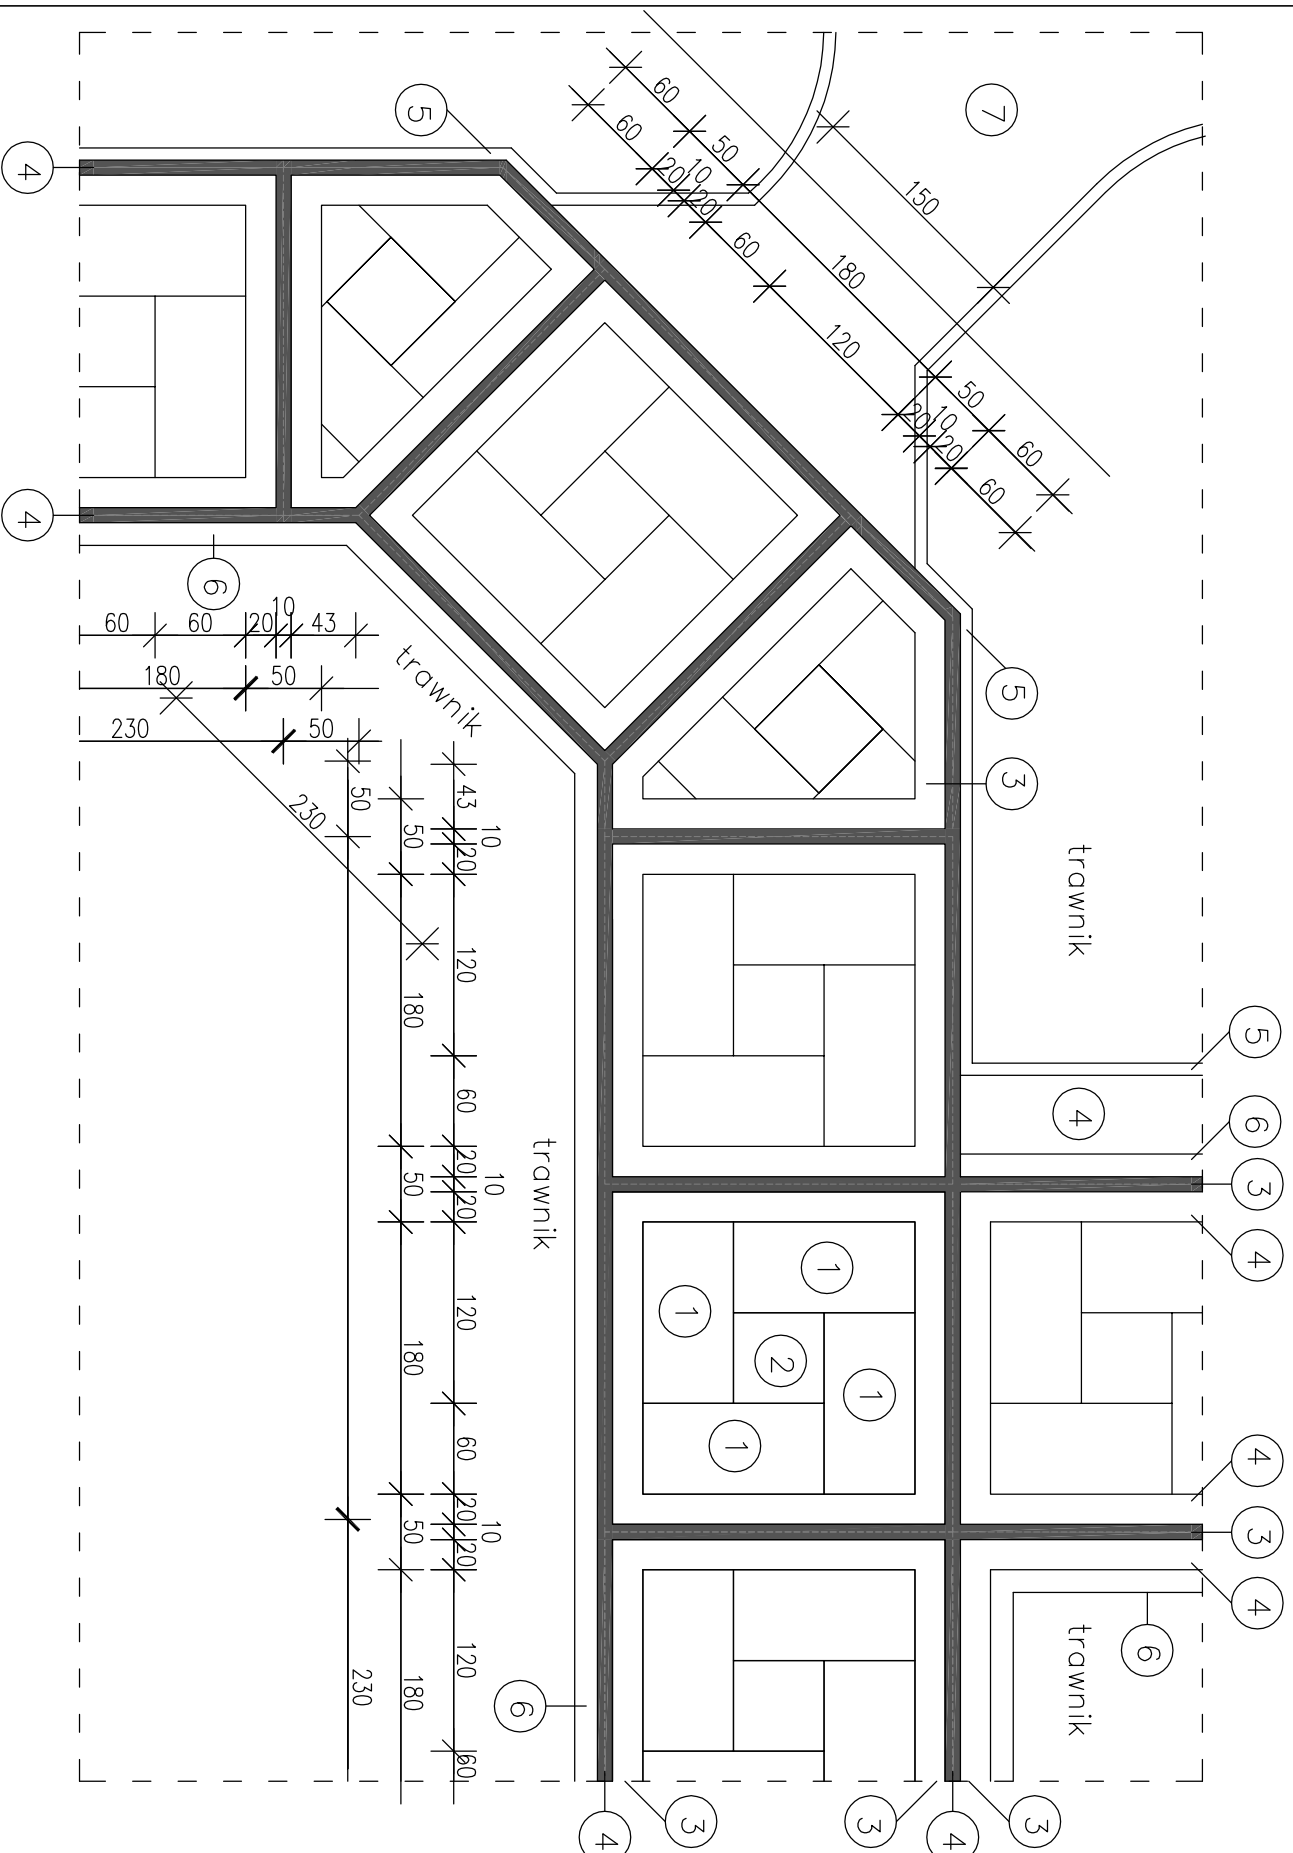

PROJ. ALEJA OKÓLNA.CHODNIK DLA PIESZYCH O NAWIERZCHNI Z PŁYT KAMIENNYCH I KOSTKI BRUKOWEJ

Rzut poziomy – wymiarowanie

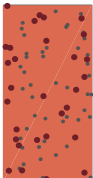Skala 1:50





OZNACZENIA:

	<p>1</p> <p>Płyty – gnejs czerwony (wiśniowy) wymiar – 120x60x8cm</p>
	<p>2</p> <p>Płyty – granit szary wymiar – 60x60x8cm</p>
	<p>3</p> <p>Kostka brukowa – granit szary wymiar – 10x10x12cm obramowanie dwupasmowe</p>
	<p>3*</p> <p>Kostka brukowa – granit szary wymiar – 10x10x12cm płaszczyna brukowana</p>
	<p>4</p> <p>Kostka brukowa – granit czarny wymiar – 10x10x12cm obramowanie jednopasmowe</p>
	<p>5</p> <p>Obrzeże granitowe(szare) wymiar – 10x30x100cm</p>
	<p>6</p> <p>Krawężnik drogowy typ lekki granit szary – 15x25x100 cm</p>

Rzut poziomy – kolorystyka

Skala 1:50

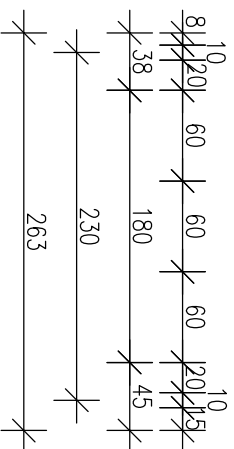

 <p>PRACOWNIA PROJEKTOWA "MAXPOL" Żeromskiego 51a tel. (048) 385-09-57</p>		projektant:		imię i nazwisko		nr upr. bud.		data:		podpis:	
		opracowanie:		mgr inż.arch. Konrad Brejlikop Justyna Markiewicz mgr inż. arch. Marek Korzeński		67/89		05.2010			
tel. (048) 385-09-57		sprawdzający:		mgr inż.arch. Witold Malmon		68-III-7346/130/91		05.2010			
Faza: PROJEKT ARCHITEKTONICZNO-BUDOWLANY											
Objekt:		Inwestor:								składc:	
REWALORYZACJA TERENU OTOCZENIA MIĘSKIEGO CENTRUM KULTURY "KASYNO" w PIONKACH				URZĄD MIASTA PIONKI						1:50	
Branża :		Tytuł rysunku:		Dział urbanistyczno-architektoniczny "B"		Rzut podłamy - wytnawanie				nr rysunku:	
ARCHITEKTURA										7	

Niniejszy projekt jest własnością jego autorów. Kopiowanie, publikowanie oraz wykorzystanie projektu do jakichkolwiek innych celów bez wiedzy i zgody autorów jest zabronione na mocy Ustawy o Prawie Autorstwa i Prawach pokrewnych z dnia 4 lutego 1994 r. (Dz. U. z 1994r., nr 24, poz.83)

Uwaga! Kompozycja kolorystyczna analogicznie jak na rysunku nr 4