


DETAL URBANISTYCZNO-ARCHITEKTONICZNY - "A"




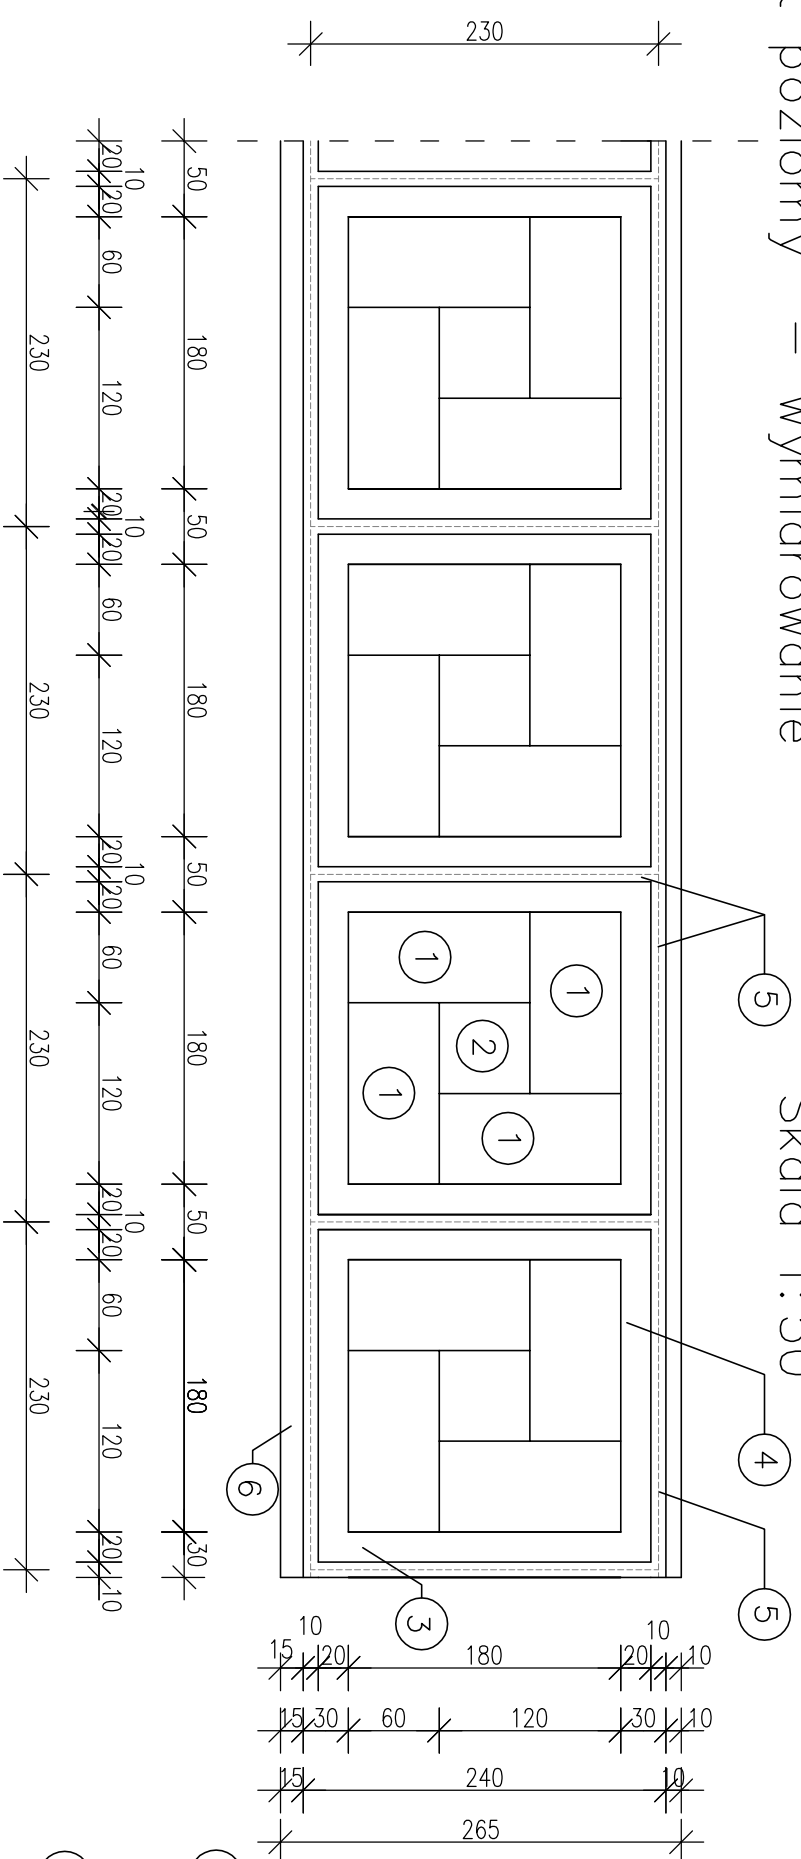


PROJ. ALEJA OKÓLNA. CHODNIK DLA PIESZYCH O NAWIERZCHNI Z PŁYT KAMIENNYCH I KOSTKI BRUKOWEJ


Rzut poziomy – wymiarowanie

Skala 1:50

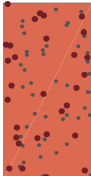


OZNACZENIA:

- | | | |
|---|---|---|
| 1 |  | Płyty – gnejs czerwony (wiśniowy) wymiar – 120x60x8cm |
| 2 |  | Płyty – granit szary wymiar – 60x60x8cm |
| 3 |  | Kostka brukowa – granit szary wymiar – 10x10x12cm obramowanie dwupasmowe |
| 4 |  | Kostka brukowa – granit czarny wymiar – 10x10x12cm obramowanie jednopasmowe |
| 5 |  | Obrzeże granitowe (szare) wymiar – 10x30x100cm |
| 6 |  | Krawężnik drogowy typ lekki granit szary – 15x25x100 cm |

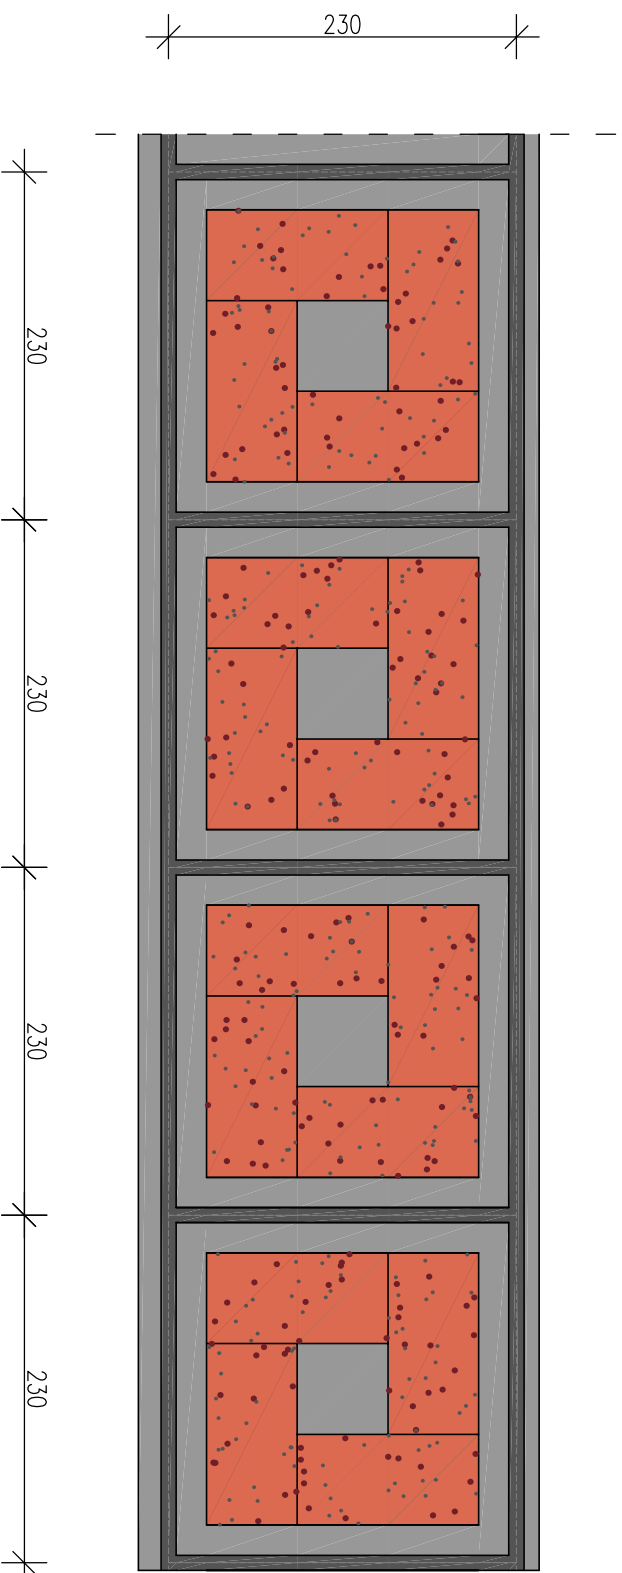

Rzut poziomy – kolorystyka

Skala 1:50

| | | | | | | | |
|---|--|-----------|---|--|--------------------|---------|--|
| <div></div> <div>PRACOWNIA PROJEKTOWA "MAXPOL" Żeromskiego 51a tel. (048) 385-09-57</div> | projektant: | | mgr inż. arch. Konrad Brejlikop | | 67/89 | 05.2010 | |
| | opracowanie: | | Justyna Markiewicz mgr inż. arch. Marek Korzeński | | | 05.2010 | |
| | sprawdzający: | | mgr inż. arch. Witold Malinon | | 68-III-7342/150/91 | 05.2010 | |
| | FAZA: PROJEKT ARCHITEKTONICZNO-BUDOWLANY | | | | | | |
| | Objekt: | Inwestor: | | | | skala: | |
| REWALORYZACJA TERENU OTOCZENIA MIEJSKIEGO CENTRUM KULTURY "KASYNÓ" w PIONKACH | | | URZĄD MIASTA PIONKI | | 1:50 | | |
| Branża : | Tytuł rysunku: | | Detal urbanistyczno-architektoniczny "A" Rzut poziomy - kolorystyka i wymiarowanie | | nr rysunku: | | |
| ARCHITEKTURA | | | | | 6 | | |

Niniejszy projekt jest własnością jego autorów. Kopioniem, publikowaniem oraz wykorzystaniem projektu do jakichkolwiek innych celów bez wiedzy i zgody autorów jest zabronione na mocy Ustawy o Prawie Autorskim i prawach pokrewnych z dnia 4 lutego 1994 r. (Dz. U. z 1994r., nr 24, poz 85)