


DETAIL URBANISTYCZNO-ARCHITEKTONICZNY - "C"

PROJ. PRZEBUDOWA DROGI I STANOWISK PARKINGOWYCH O NAWIERZCHNI Z KOSTKI BRUKOWEJ

o wymiarach 10x10x12cm oraz 18x28x12cm

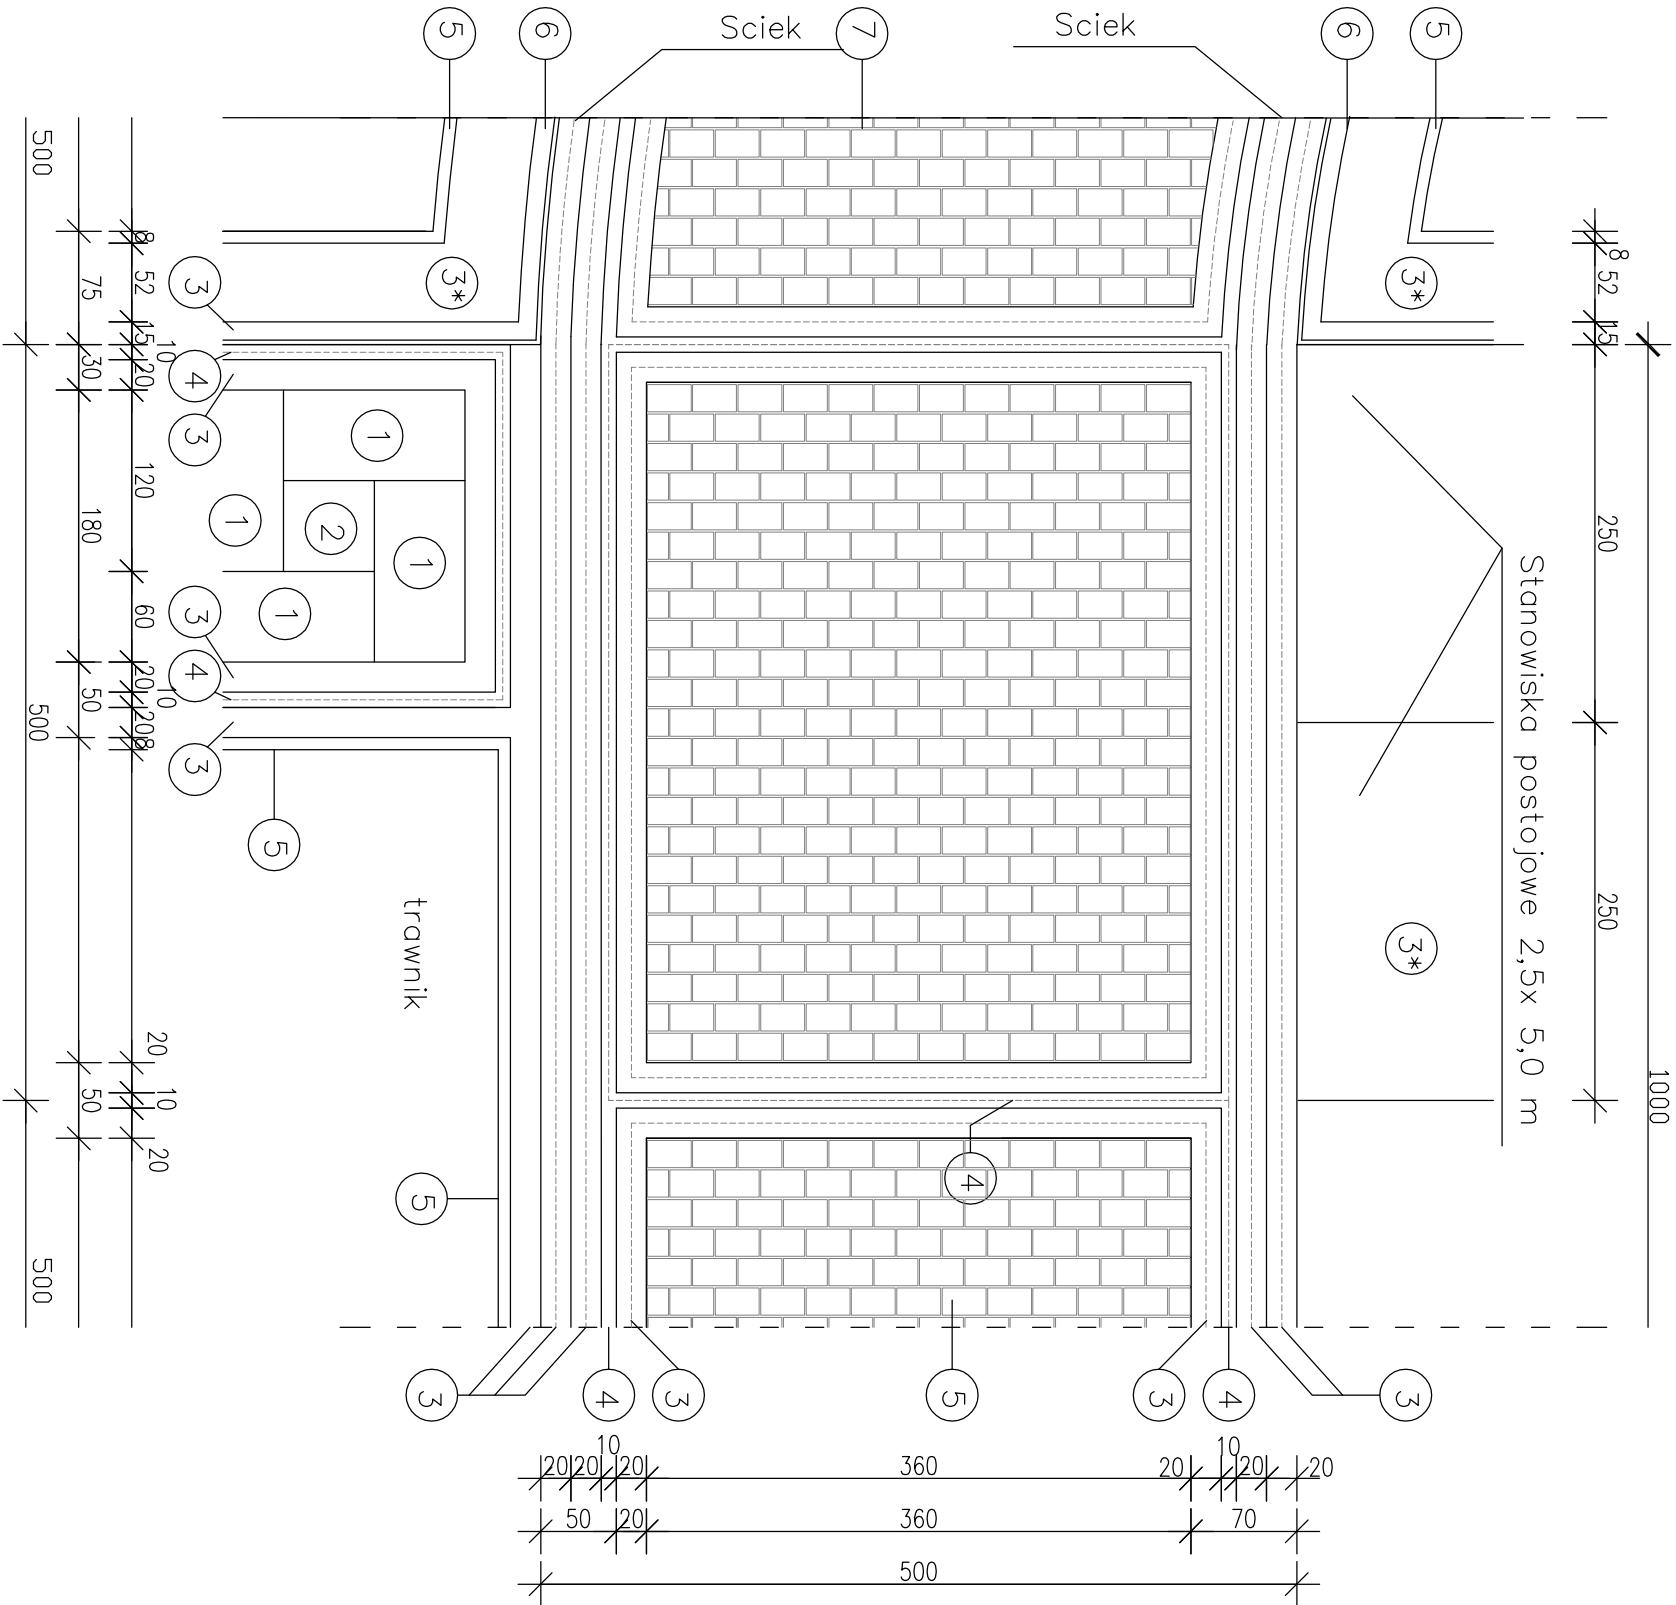

OZNACZENIA :

- 1

Płyty— gnejs czerwony (wiśniowy)
wymiar— 120x60x8cm
- 2

Płyty— granit szary
wymiar— 60x60x8cm
- 3

Kostka brukowa —granit szary
wymiar — 10x10x12cm
obramowanie dwupasmowe
- 3*


Kostka brukowa —granit szary
wymiar — 10x10x12cm
płaszczyzna brukowana
- 4

Kostka brukowa —granit czarny
wymiar — 10x10x12cm
obramowanie jednopasmowe
- 5

Obrzeże granitowe(szare)
wymiar — 10x30x100cm
- 6

Krawężnik drogowy typ lekki
granit szary — 15x25x100 cm
- 7

Kosta brukowa — granit szary
wymiar — 18x28x12 cm

<div></div> <div>PRACOWNIA PROJEKTOWA "MAXPOL" Żeromskiego 51a tel. (048) 385-09-57</div>								
	projektant:	mgr inż.arch.Konrad Brejtkop		nr upr. bud.	67/89	05.2010		
	opracowanie:	Justyna Markiewicz mgr inż. arch. Marek Korzeński				05.2010		
	sprawdzający:	mgr inż.arch.Witold Malmon		68-II-7342/30/91	05.2010			
FAZA: PROJEKT ARCHITEKTONICZNO-BUDOWLANY								
Obiekt:	Inwestor:			skala:				
REWALORYZACJA TERENU OTOCZENIA MIEJSKIEGO CENTRUM KULTURY "KASYNO" w PIONKACH			URZĄD MIASTA PIONKI			1:50		
Branża :	Tytuł rysunku:			nr rysunku:				
ARCHITEKTURA		Detal urbanistyczno-architektoniczny "C"			8			
		Rzut poziomy - wymiarowanie						
Niniejszy projekt jest własnością jego autorów. Kopiowanie, publikowanie oraz wykorzystanie projektu do jakiegokolwiek innego celu bez wiedzy i zgody autorów jest zabronione na mocy Ustawy o Prawie Autorskim i prawach pokrewnych z dnia 4 lutego 1994 r. (Dz. U. z 1994r., nr 24, poz.83)								

Rzut poziomy — wymiarowanie

Skala 1:50

Uwaga! Kompozycja kolorystyczna analogicznie jak na rysunku nr 4