



Przekrój A-A II

niveleta

teren

Skala pionowa 1:100
Skala pozioma 1:100

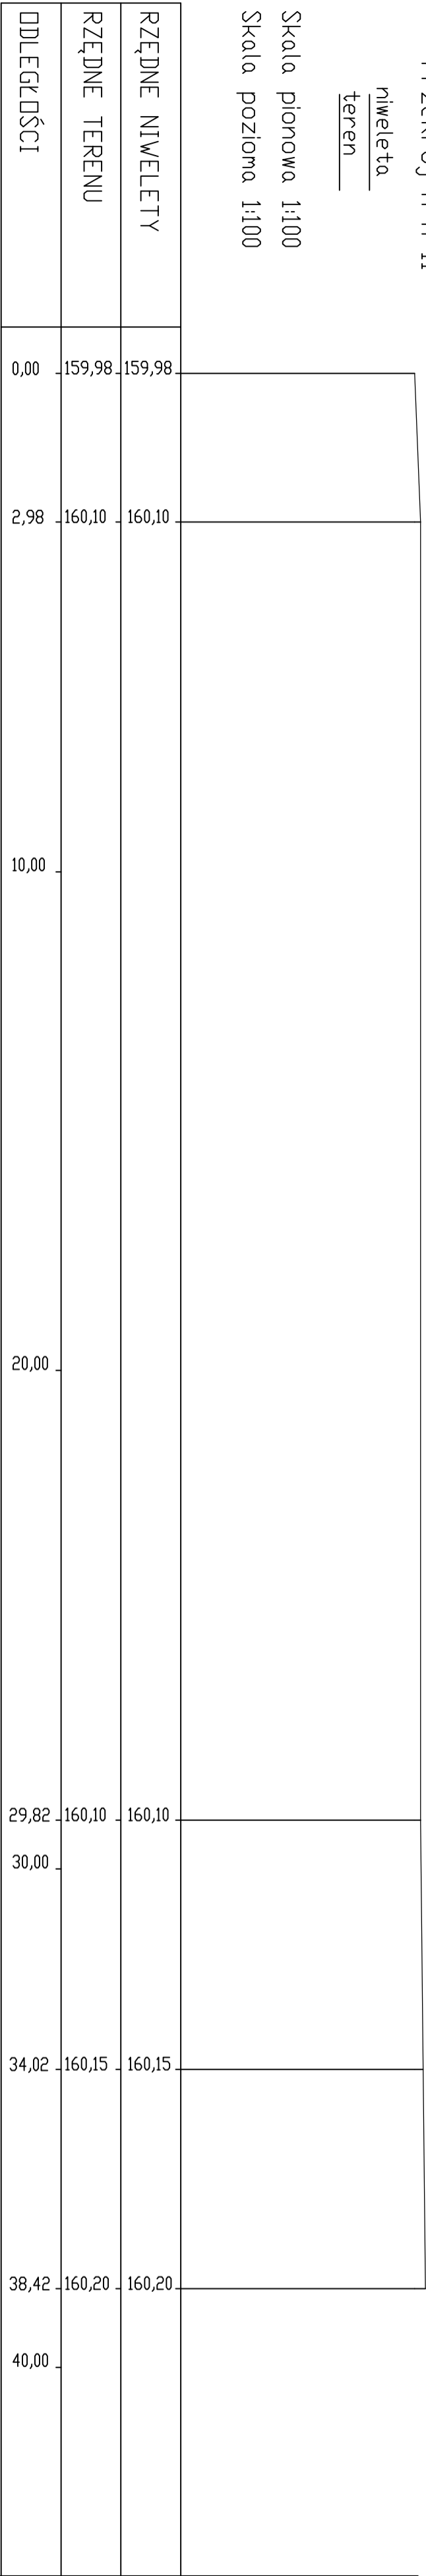

		Imię i nazwisko		nr upr. bud.	data:	podpis:
PRACOWNIA PROJEKTOWA "MAKPOL"		projektant:	mgr inż. arch. Konrad Biejlikop	6/7/09	05.2010	
Zeromskiego 51a tel. (048) 385-09-57		opracowanie:	mgr inż. Piotr Bogusiewicz		05.2010	
FAZA: PROJEKT ARCHITEKTONICZNO-BUDOWLANY		sprawdzający:	mgr inż. arch. Witold Malmon	08-11-2002/29/01	05.2010	

Obiekt:	Investor:	skala:
---------	-----------	--------

REWALORYZACJA TERENU OTOCZENIA MIEJSKIEGO CENTRUM KULTURY KASZYŃO- W PIONKACH	URZĄD MIASTA PIONKI	1:100
---	---------------------	-------

Branda :	Tytuł rysunku:	nr rysunku:
----------	----------------	-------------

DROGOWA	PRZEMROJA-A1	17
---------	--------------	----

Niniejszy projekt jest własnością jego autorów. Kopiowanie, publikowanie oraz wykorzystanie projektu do jakichkolwiek innych celów bez wiedzy i zgody autorów jest zabronione na mocy Ustawy o Prawie Autorskim i prawach pokrewnych z dnia 4 lutego 1994 r. (Dz. U. z 1994r., nr 24, poz.83)