









# PROJ. PRZEBUDOWA DROGI I STANOWISK PARKINGOWYCH O NAWIERZCHNI Z KOSTKI BRUKOWEJ

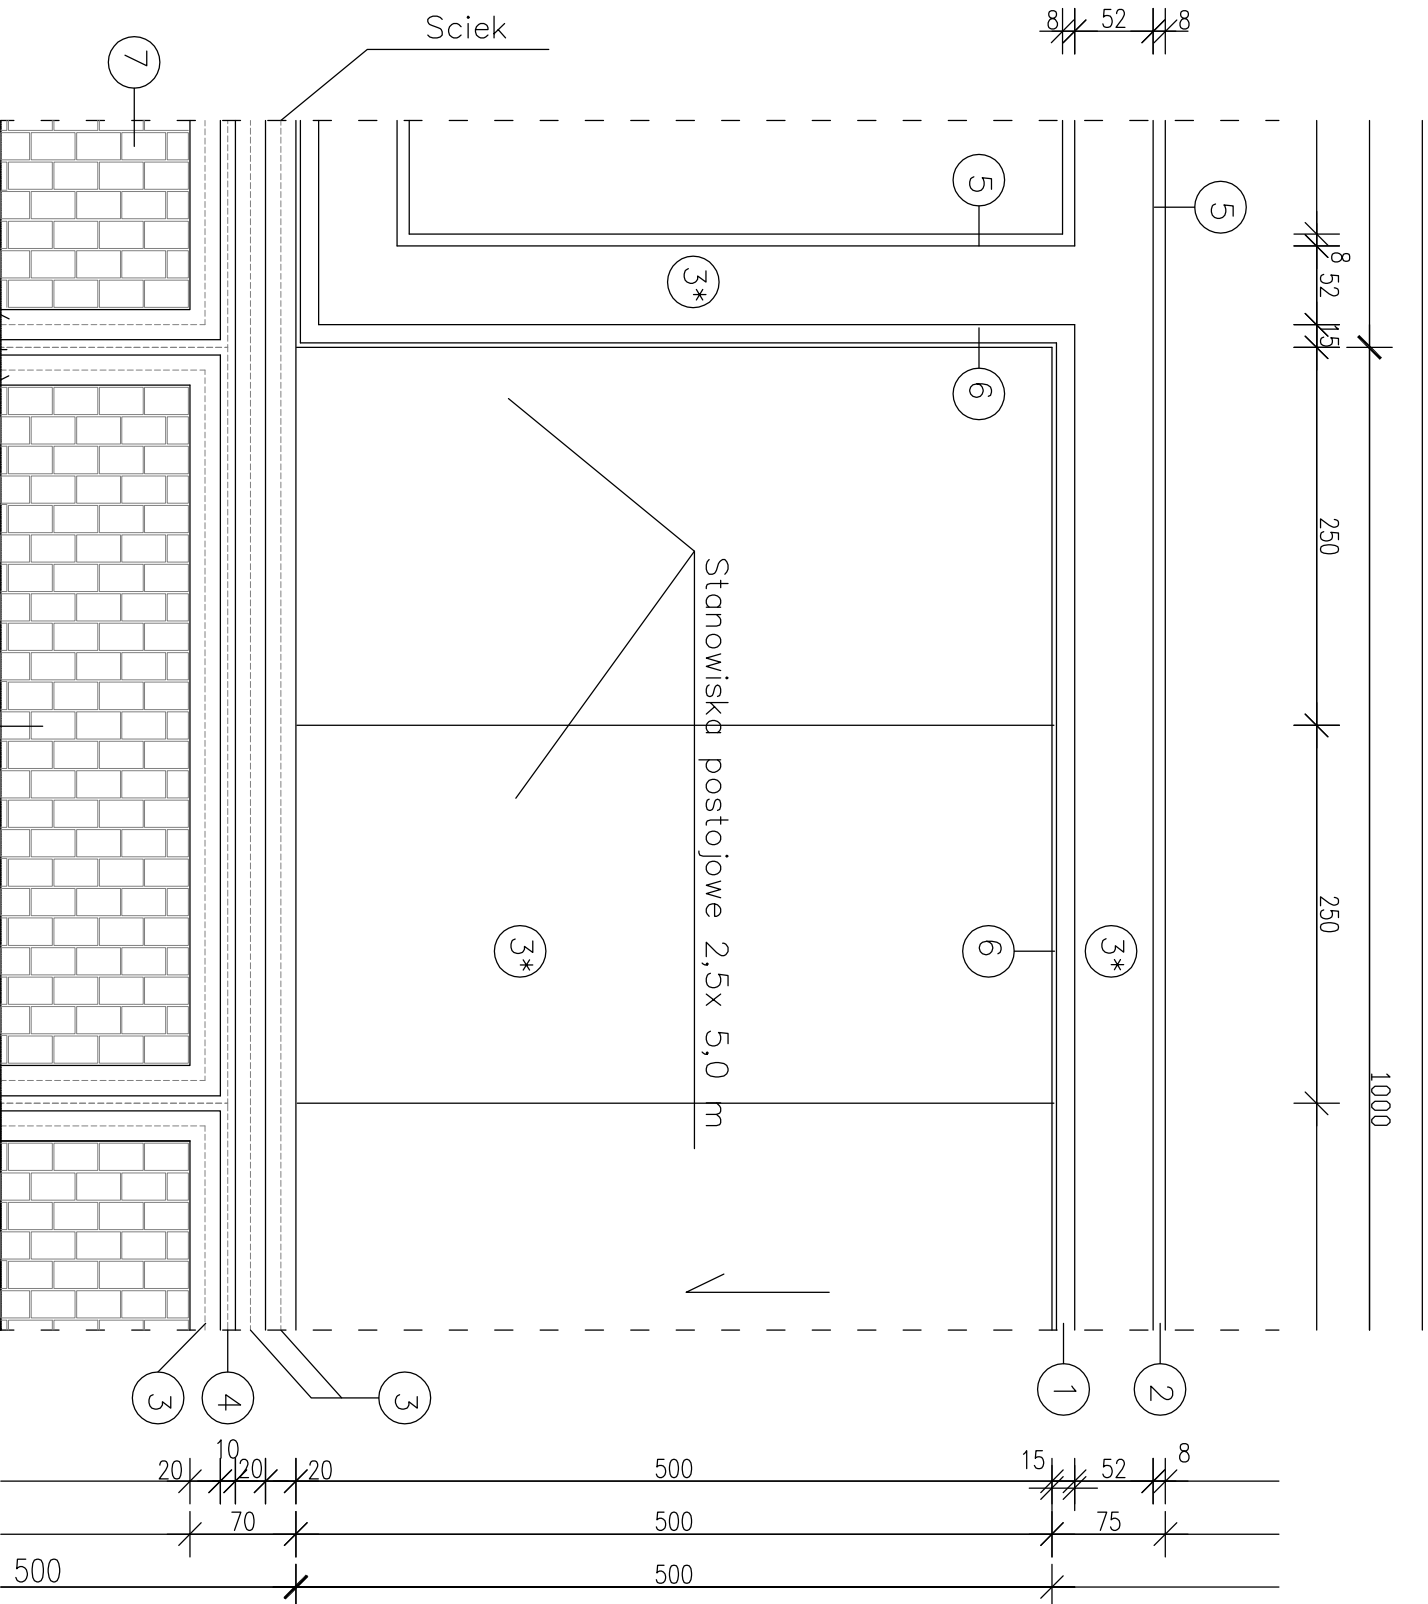

- |    |   |   |
|----|---|---|
| 3  |  | Kostka brukowa – granit szary<br>wymiar – 10x10x12cm<br>obramowanie dwupasmowe    |
| 3* |  | Kostka brukowa – granit szary<br>wymiar – 10x10x12cm<br>płaszczyna brukowana      |
| 4  |   | Kostka brukowa – granit czarny<br>wymiar – 10x10x12cm<br>obramowanie jednopasmowe |
| 5  |    | Obrzeże granitowe(szare)<br>wymiar – 10x30x100cm                                  |
| 6  |    | Krawężnik drogowy typ lekki<br>granit szary – 15x25x100 cm                        |
| 7  |    | Kostka brukowa – granit szary<br>wymiar – 18x28x12 cm                             |

 <p><b>PRACOWNIA PROJEKTOWA "MAXPOL"</b> Żeromskiego 51a tel. ( 0483 ) 385-09-57</p>											
	projektant:		mgr inż. arch. Konrad Brejlikop		Imię i nazwisko		nr upr. bud.		data:		
	opracowanie:		mgr inż. arch. Justyna Markiewicz mgr inż. arch. Marek Korzeniński				6/7/99		05.2010		
sprawdzający:			mgr inż. arch. Witold Mielnon				05.2010				
FAZA: PROJEKT ARCHITEKTONICZNO-BUDOWLANY											
Obiekt:			Inwestor:						Skłda:		
REWALORYZACJA TERENU OTOCZENIA MIEJSKIEGO CENTRUM KULTURY "KASYNÓ" w PIONKACH			URZĄD MIASTA PIONKI						1:50		
Branża :			Tytuł rysunku:			nr rysunku:					
ARCHITEKTURA			Detal urbanistyczno-architektoniczny "D" Rzuci poziomy - wymiarowanie						9		
Niniejszy projekt jest własnością jego autorów. Kopiowanie, publikowanie oraz wykorzystanie projektu do jakiegokolwiek innego celu bez wiedzy i zgody autorów jest zabronione na mocy Ustawy o Prawie Autorskim i prawach pokrewnych z dnia 4 lutego 1994 r. (Dz. U. z 1994r., nr 24, poz.83)											