
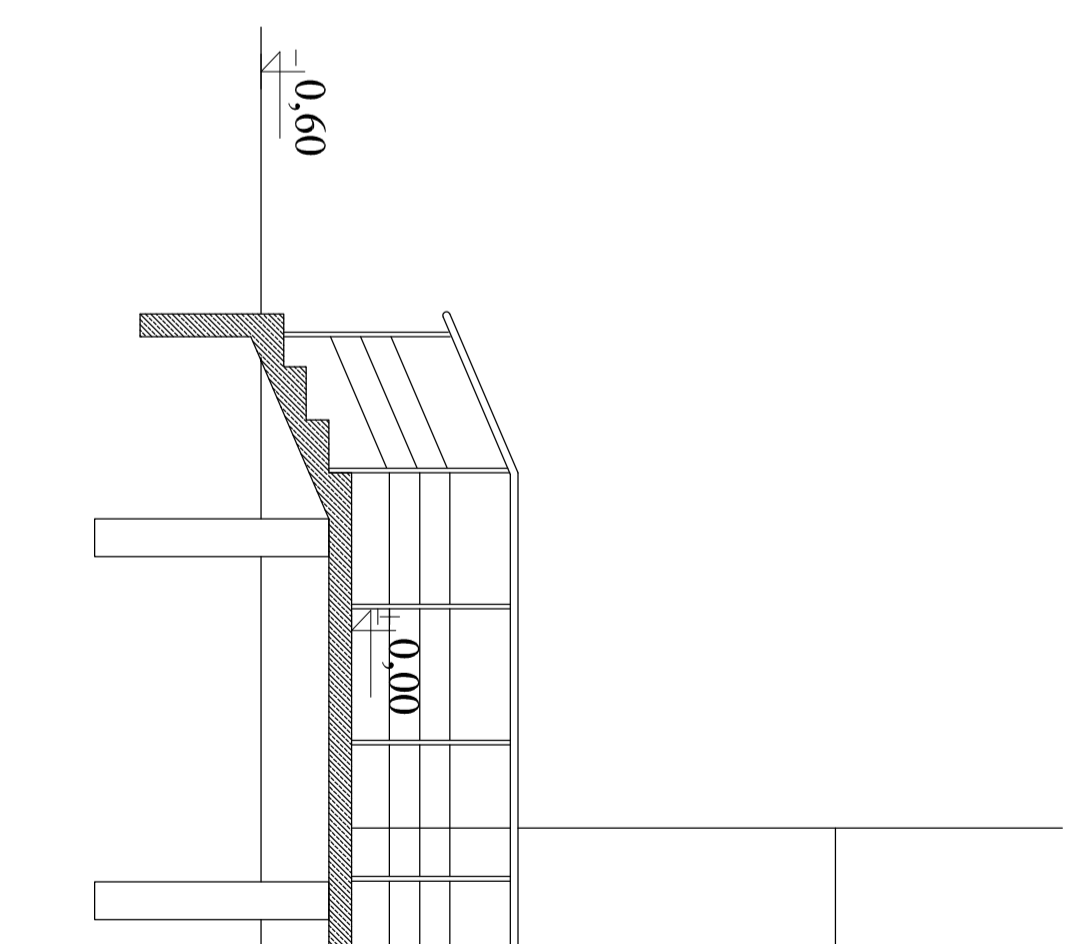
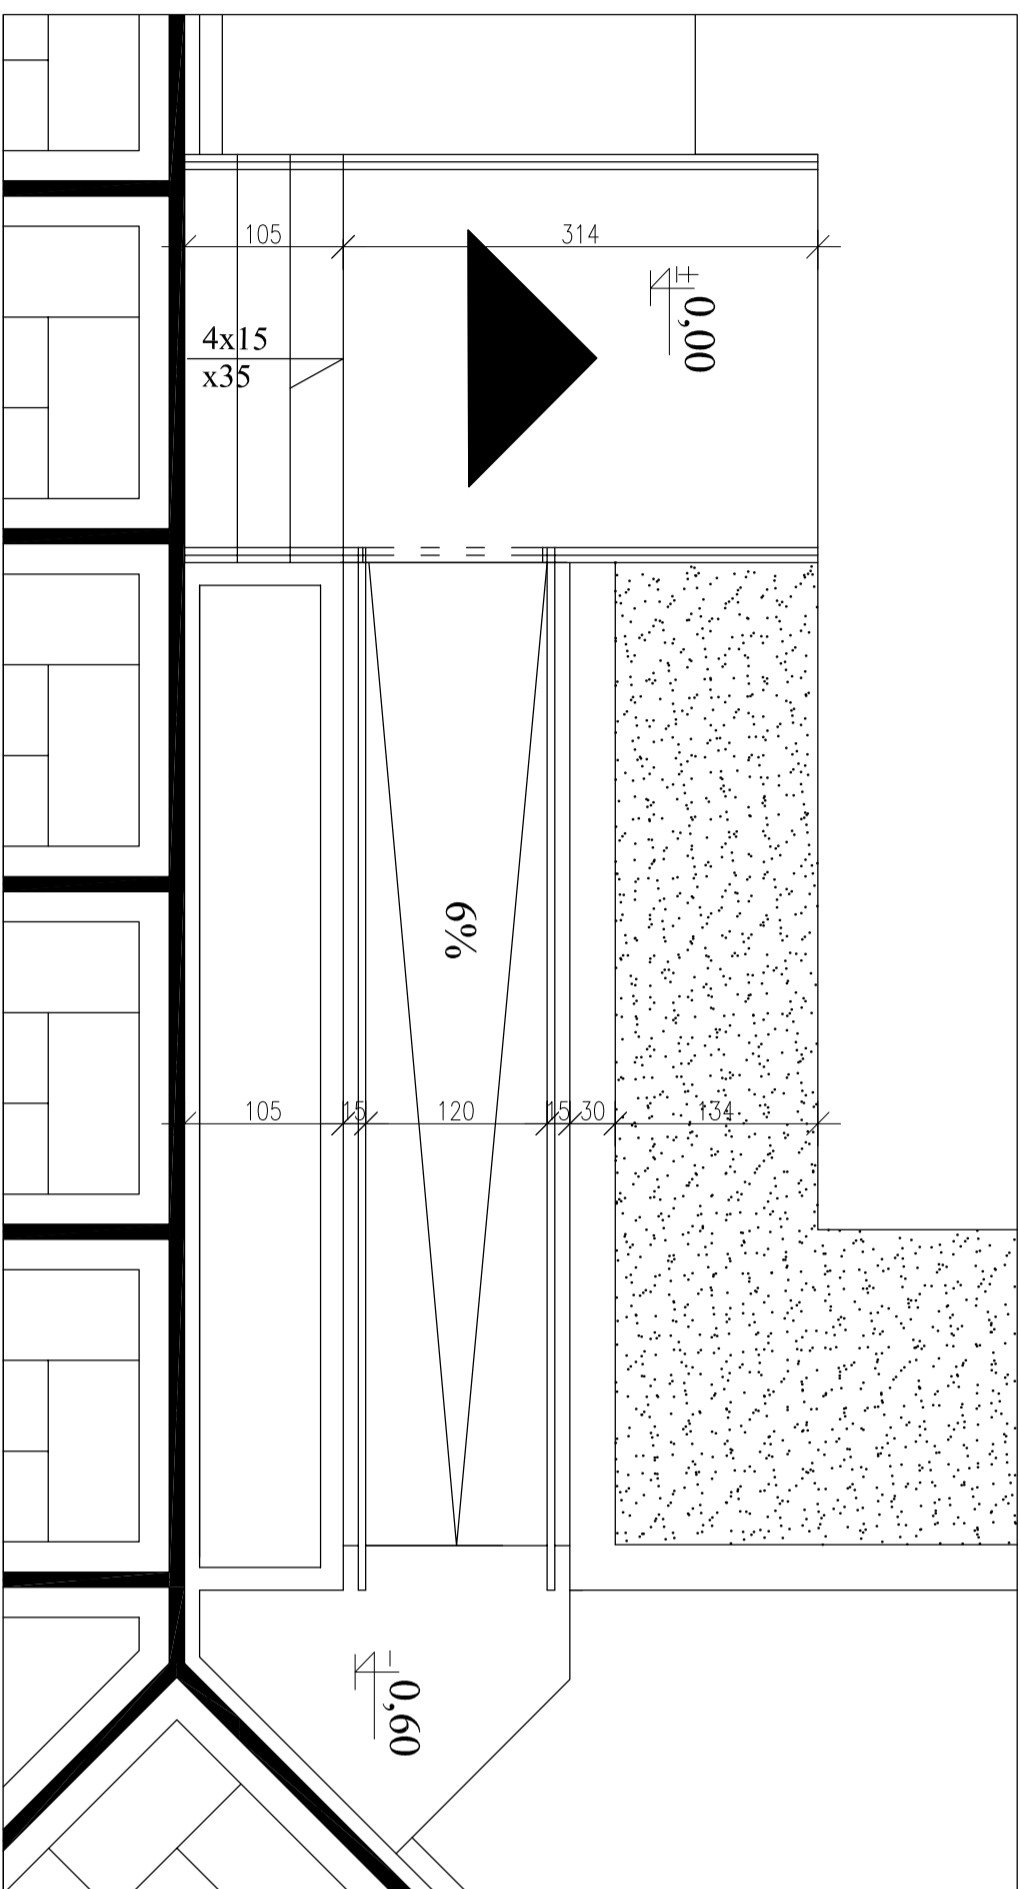
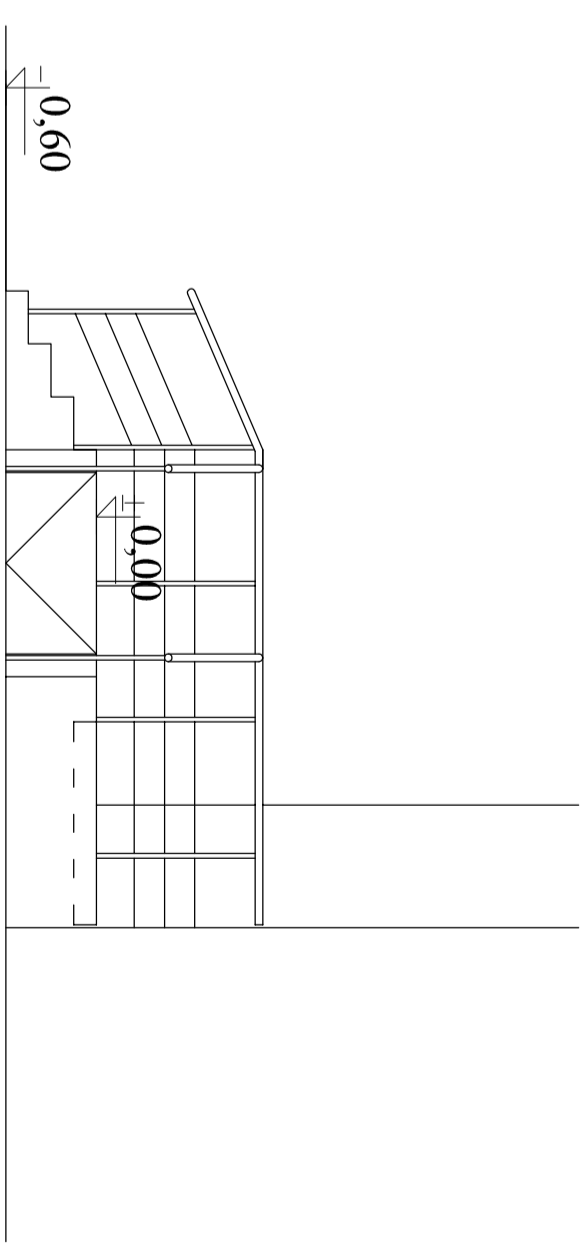



DETAL URBANISTYCZNO-ARCHITEKTONICZNY - "F"

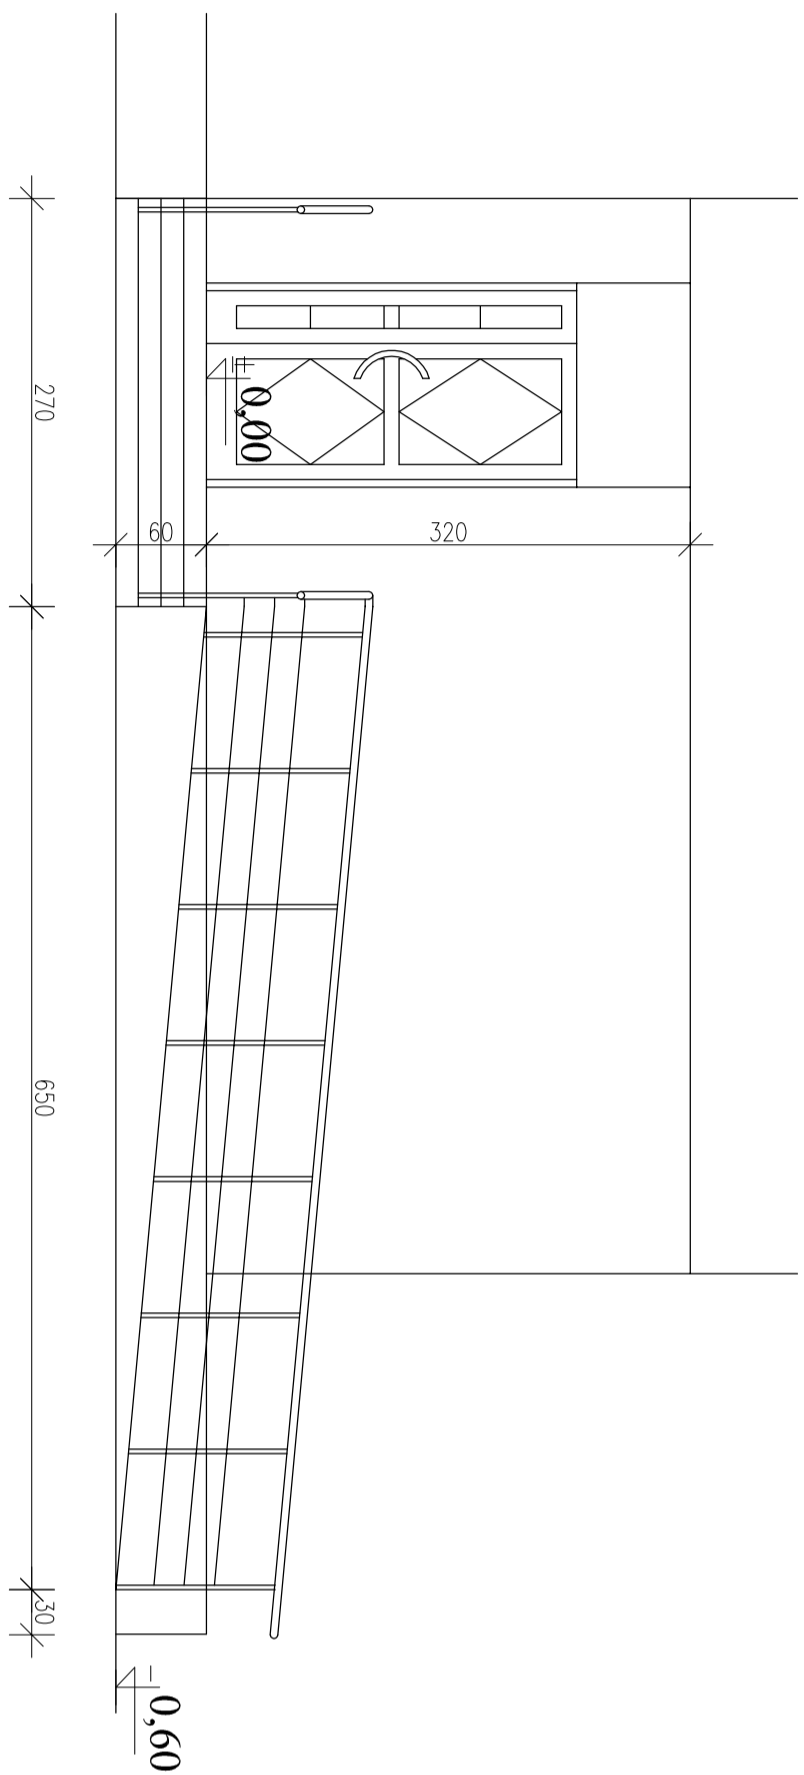

			
PRACOWNIA PROJEKTOWA "MAXPOL" Zeromskiego 51a tel. (048) 385-09-57			
projektant:		mgr inż. arch. Konrad Brejlik	
opracowanie:		Justyna Marcińczak mgr inż. arch. Marek Kozłowski	
sprawdza p/ryj		mgr inż. arch. Witold Malinon	
FAZA: PROJEKT ARCHITECTONICZNO-BUDOWLANY			
Odbiór:	Inwestor:		Skłóci:
REMONT OGRZEWANIA TERENU OTOCZENIA MIEJSKIEGO CENTRUM KLUTOWY KASYNOWA PIŁONIKACH		URZĄD MIASTA PIŁONIKI	
Branża :	Tytuł rysunku:	nr rysunku:	
ARCHITEKTURA	Dział urbanistyczno-architektoniczny "F" Rzut podłogowy - wytyczanie	11	
Niniejszy projekt jest własnością p/po autorów. Kopowanie, publikowanie oraz wykręcanie projektu do drukówek innych celów bez wiedzy i zgody autorów jest zabronione na mocy Ustawy o Prawie Autorskim i Prawach pokrewnych z dnia 4 lutego 1994 r. (Dz. U. z 1994r., nr 24, poz.33)			