


DETAL URBANISTYCZNO-ARCHITEKTONICZNY - "E"

PROJ. PLACYK PRZEDWEJŚCIOWY WEJŚCIA GŁÓWNEGO O NAWIERZCHNI DLA PIESZYCH Z PŁYT KAMIENNYCH I KOSTKI BRUKOWEJ

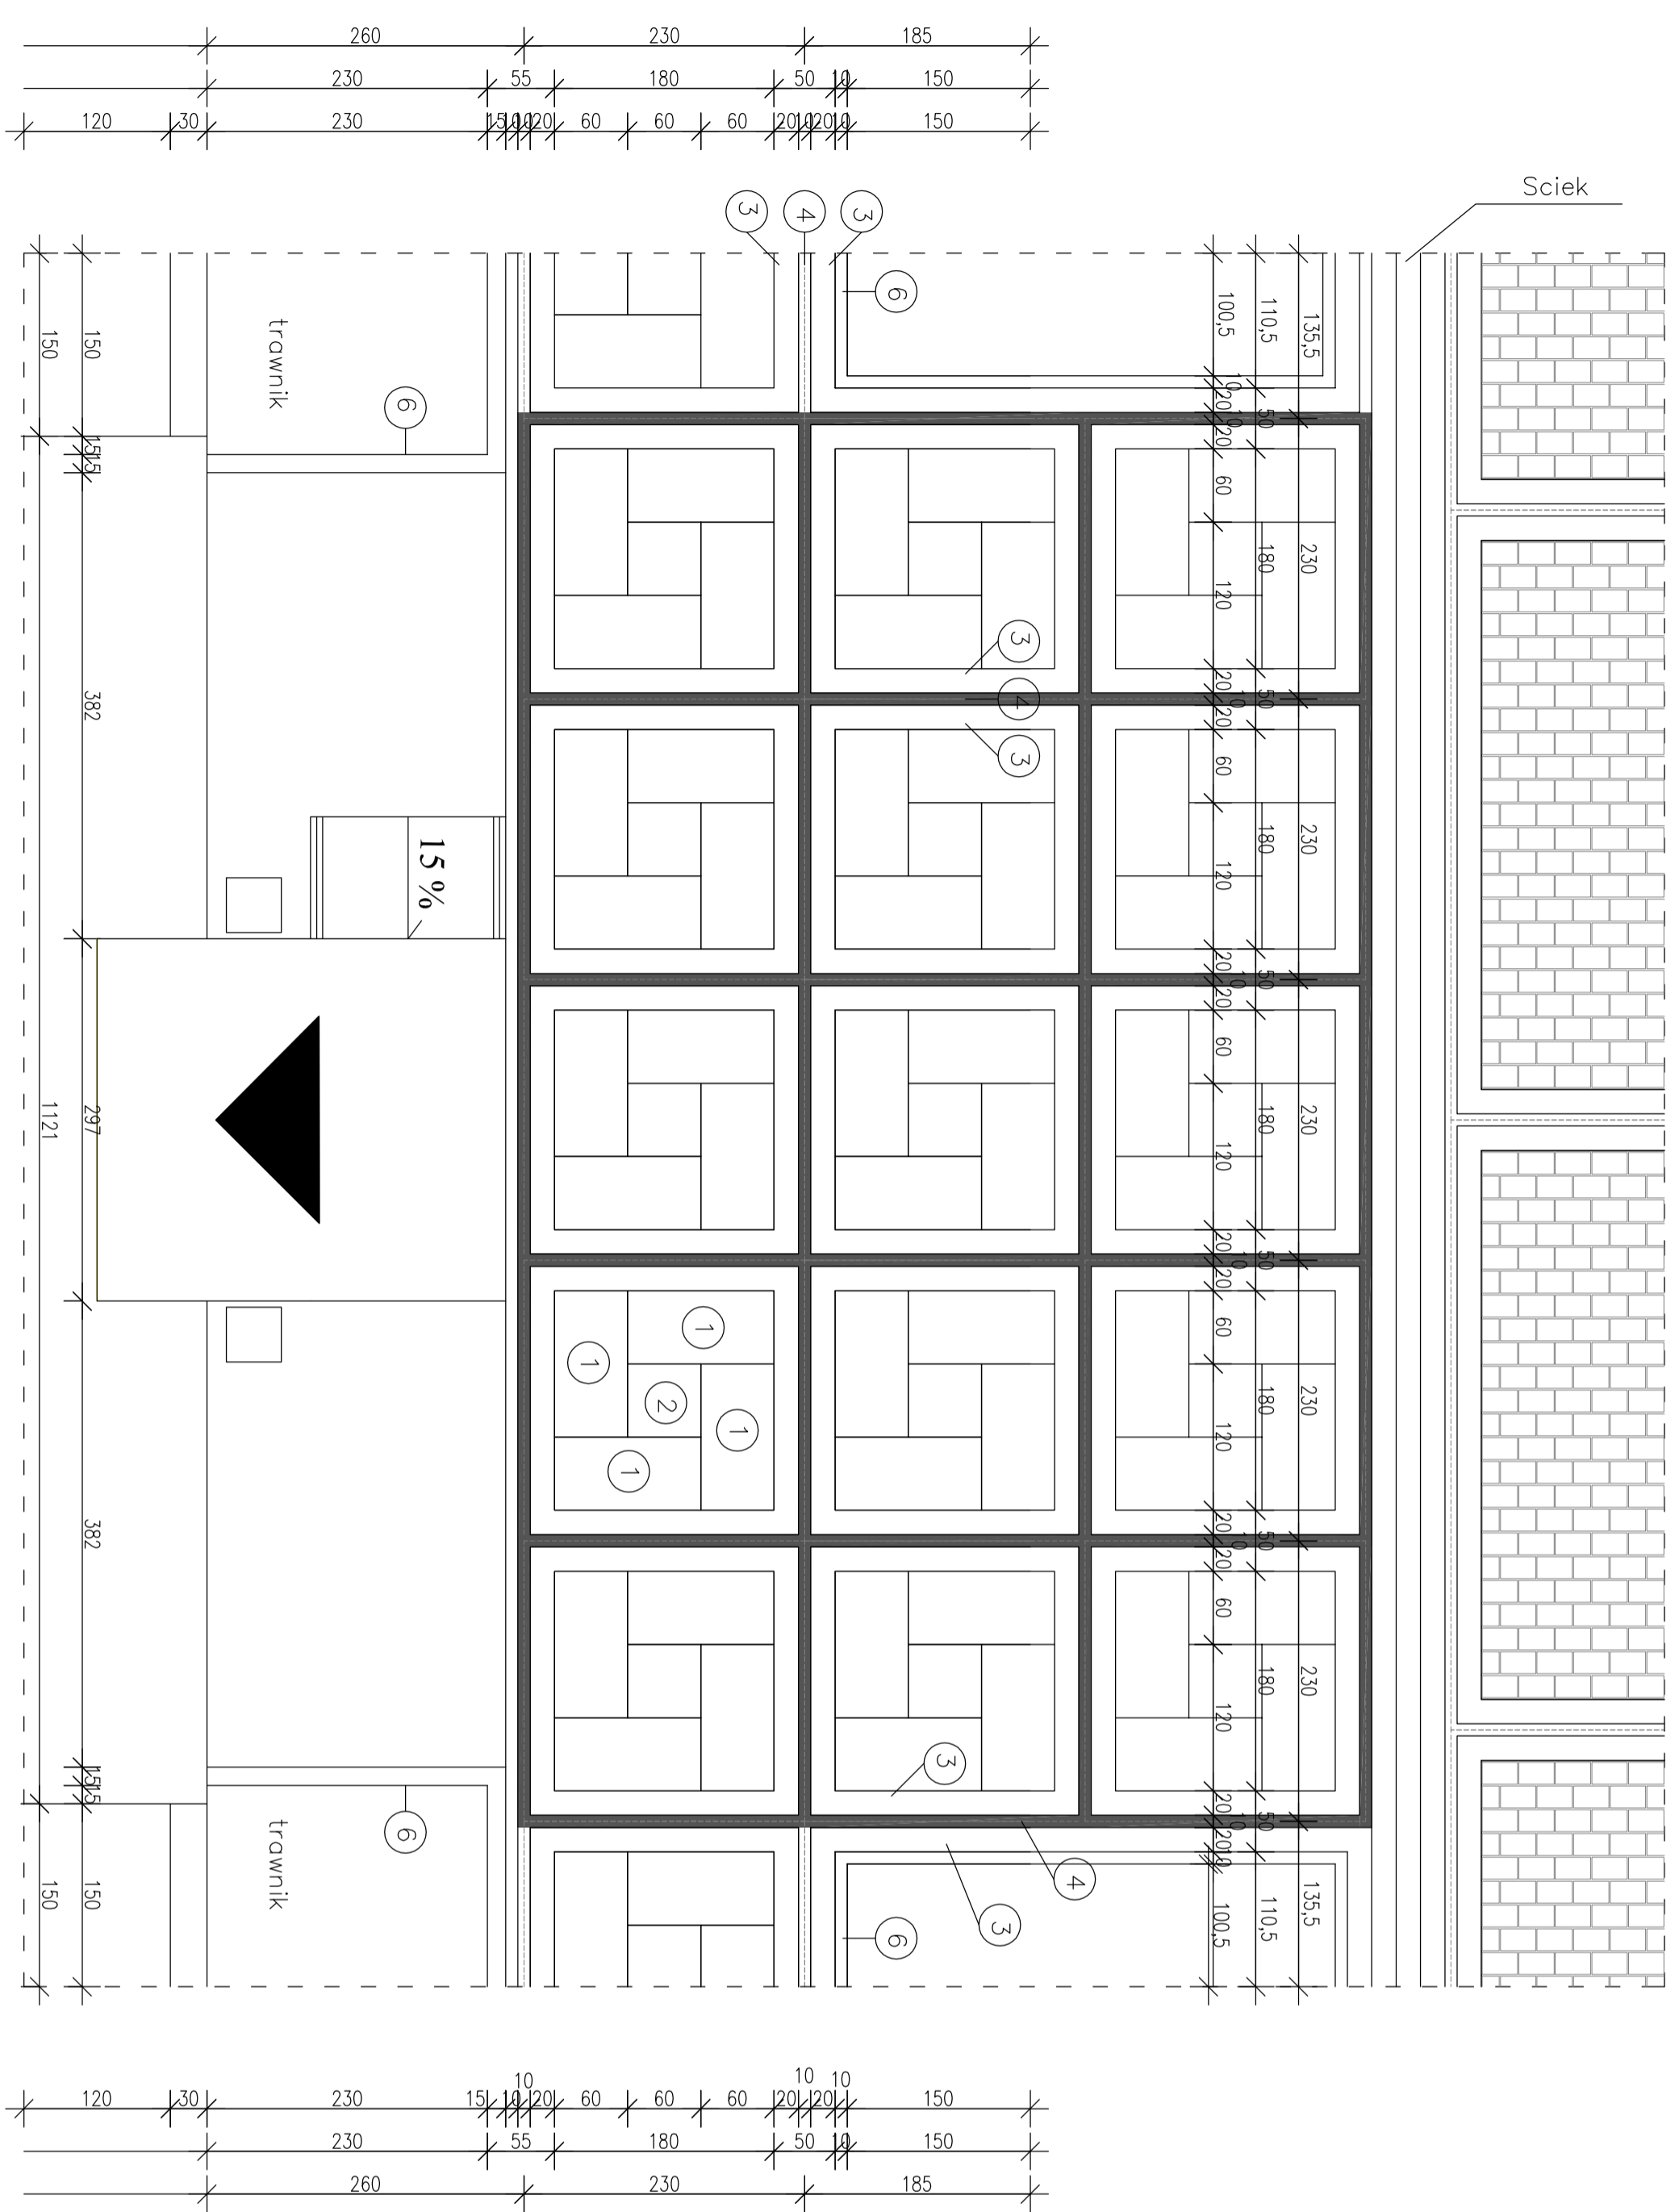

Rzut poziomy – wymiarowanie

Skala 1:50

Uwaga! Kompozycja kolorystyczna analogicznie jak na rysunku nr 4

OZNACZENIA :

- 1

Płyty– gnejs czerwony (wiśniowy)
wymiar– 120x60x8cm
- 2

Płyty– granit szary
wymiar– 60x60x8cm
- 3

Kostka brukowa –granit szary
wymiar – 10x10x12cm
obromowanie dwupasmowe
- 4

Kostka brukowa –granit czarny
wymiar – 10x10x12cm
obromowanie jednopasmowe
- 5

Obrzeże granitowe(szare)
wymiar – 10x30x100cm
- 6

Krawężnik drogowy typ lekki
granit szary – 15x25x100 cm

<div><div><div></div></div><div>PRACOWNIA PROJEKTOWA "MAXPOL" Zeromskiego 51a tel. (048) 385-09-57</div></div>						
	projektant:	mgr inż. arch. Konrad Brzillop	nr upr. budl.	data:	podpis:	
	opracowanie:	Justyna Markiewicz		09.2010		
		mgr inż. arch. Marek Kozieński		05.2010		
sprowadzający:		mgr inż. arch. Witold Malinon	9-2402/2010	05.2010		
Faza: PROJEKT ARCHITEKTONICZNO-BUDOWLANY						
Obiekt:	Inwestor:		skala:			
REWALORYZACJA TERENU OTOCZENIA MIEJSKIEGO CENTRUM KULTURY TASZYŃCÓW W PIONKACH	URZĄD MASTA PIONKI		1:50			
Branta :	Typul rysunku:		nr rysunku:			
ARCHITEKTURA		10				
Detail urbanistyczno-architektoniczny "E" Rzut podziemu - wymiarowanie						
Niniejszy projekt jest własnością jego autorów. Kopowanie, publikowanie oraz wykorzystanie projektu do jakichkolwiek innych celów bez wiedzy i zgody autorów jest zabronione na mocy Ustawy o Prawie Autorskim i Prawach pokrewnych z dnia 4 lutego 1994 r. (Dz. U. z 1994r., nr 24, poz.83)						