X - X
1:10

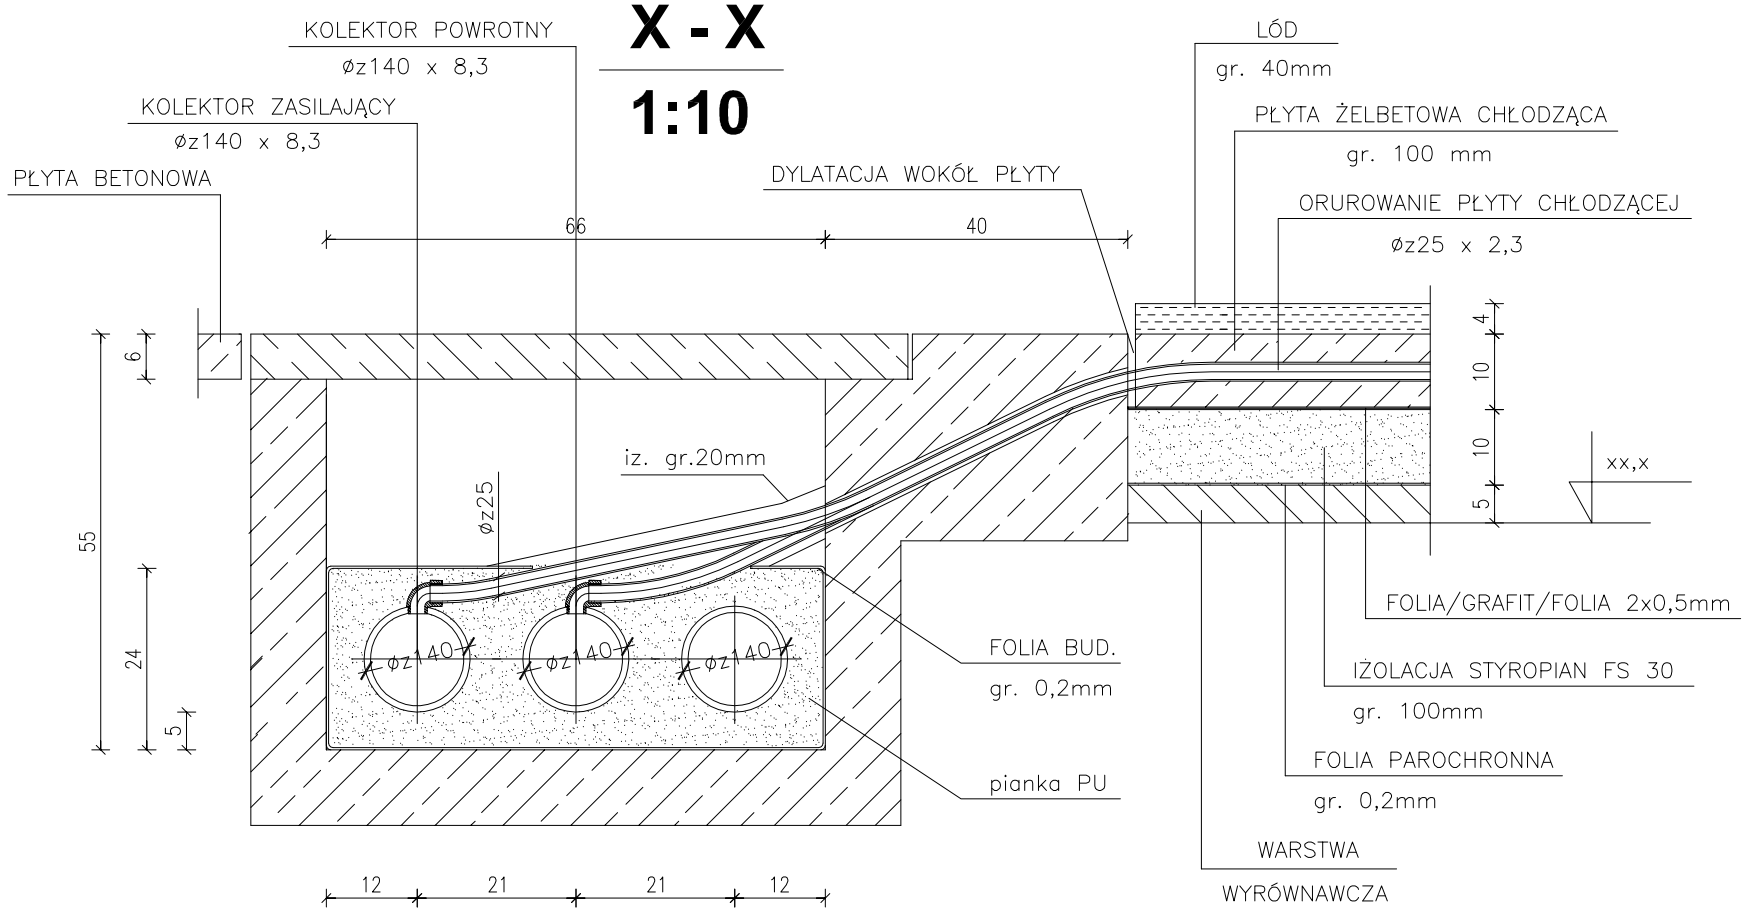

SZCZEGÓŁ "B"
1:10

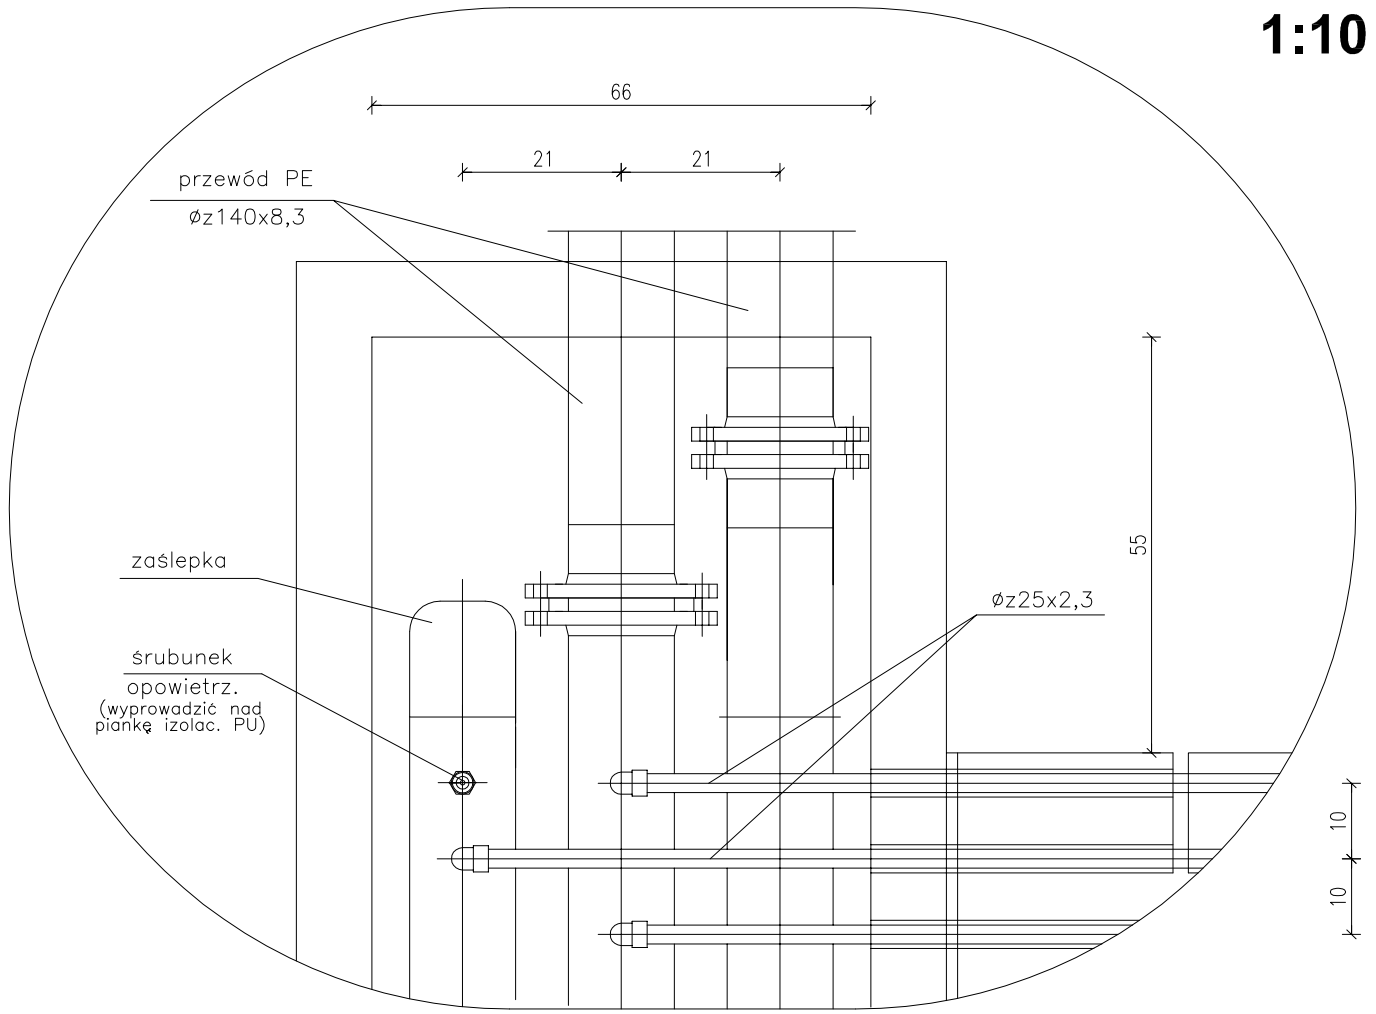

SZCZEGÓŁ "C"
1:10

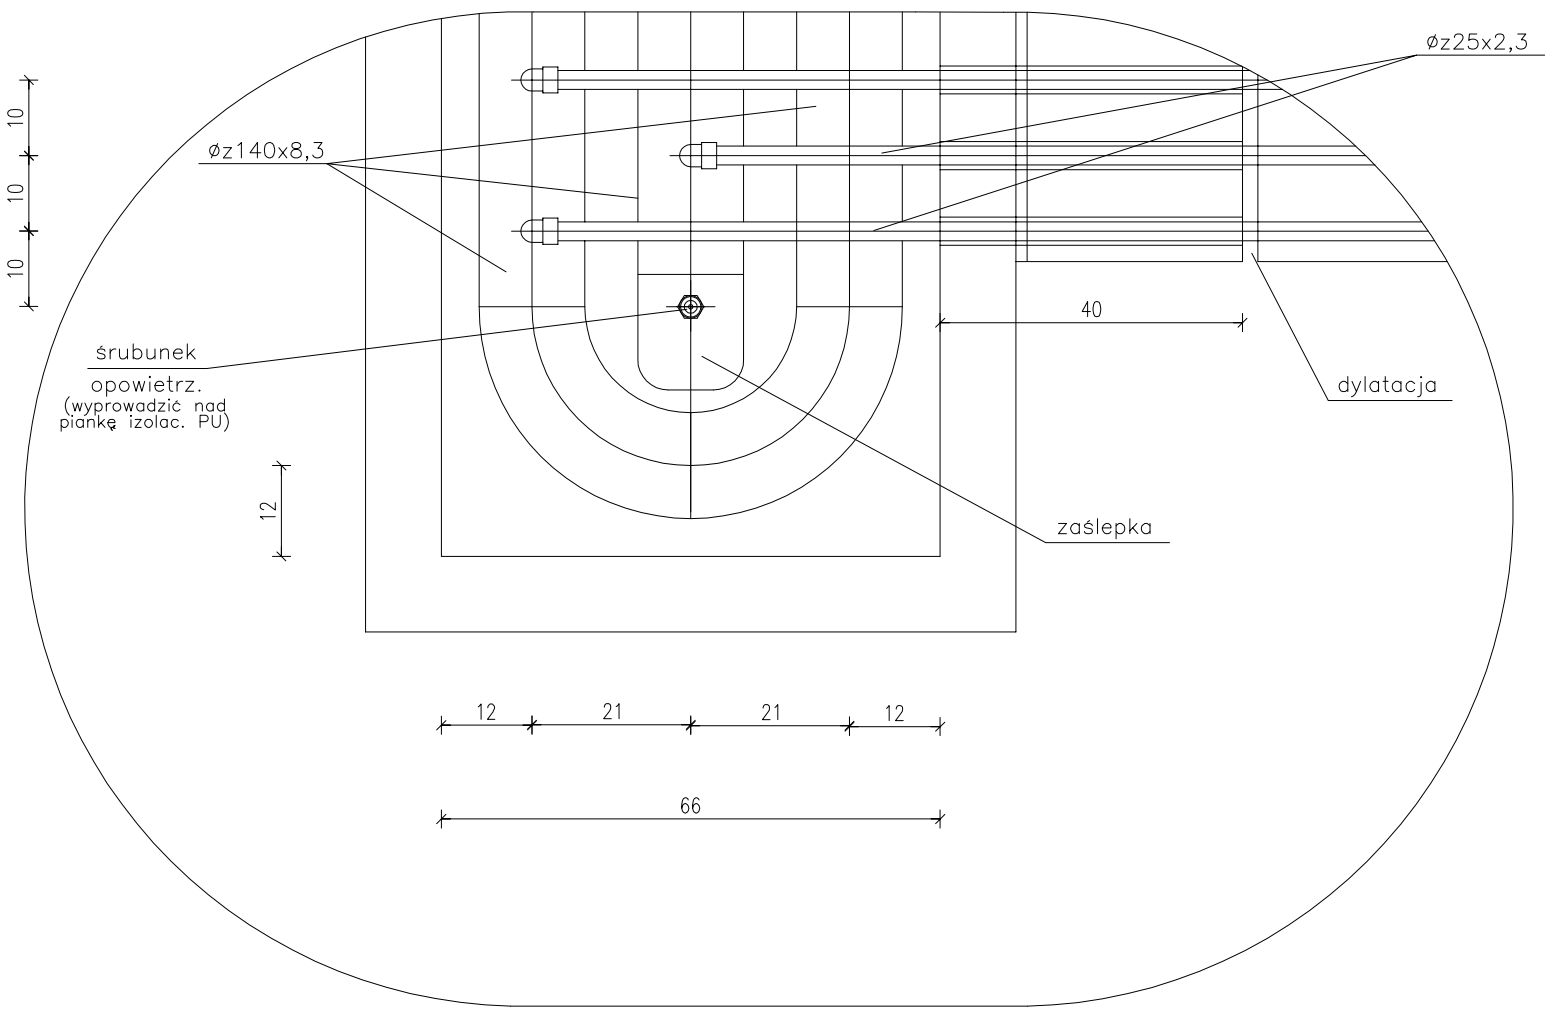

SZCZEGÓŁ "A"
1:10

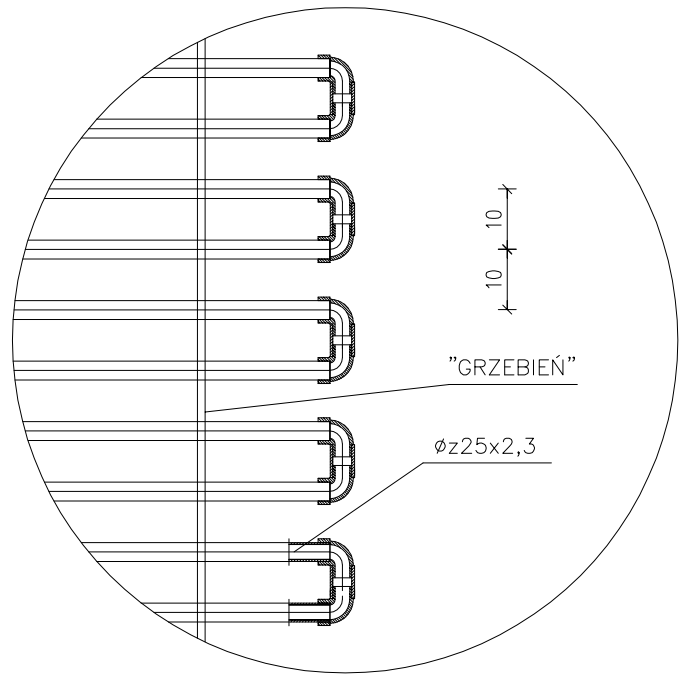

		imię i nazwisko	nr upr. bud.	data:	podpis:
	projektant:	mgr inż. arch. Witold Malmon	nr GP-III-7342/130/91	09.2011	
	opracowanie:			09.2011	
FAZA: PROJEKT ARCHITEKTONICZNO-BUDOWLANY					
Obiekt:		Inwestor:			skala:
PROJEKT LODOWISKA " BIAŁY ORLIK" PRZY PUBLICZNYM GIMNAZJUM Z ODDZ. INTEGRACYJNYMI NR 1 w PIONKACH ul. Leśna 1, 26-670 Pionki		URZĄD GMINY PIONKI ul. ZWYCIĘSTWA 6 26-670 PIONKI			1:20
Branża :		Tytuł rysunku:			nr rysunku:
ARCHITEKTURA		PRZEKRÓJ PRZEZ PŁYTĘ LODOWISKA			KP.1

Niniejszy projekt jest własnością jego autorów. Kopiowanie, publikowanie oraz wykorzystanie projektu do jakichkolwiek innych celów bez wiedzy i zgody autorów jest zabronione na mocy Ustawy o Prawie Autorskim i prawach pokrewnych z dnia 4 lutego 1994 r. (Dz. U. z 1994r., nr 24, poz.83)