


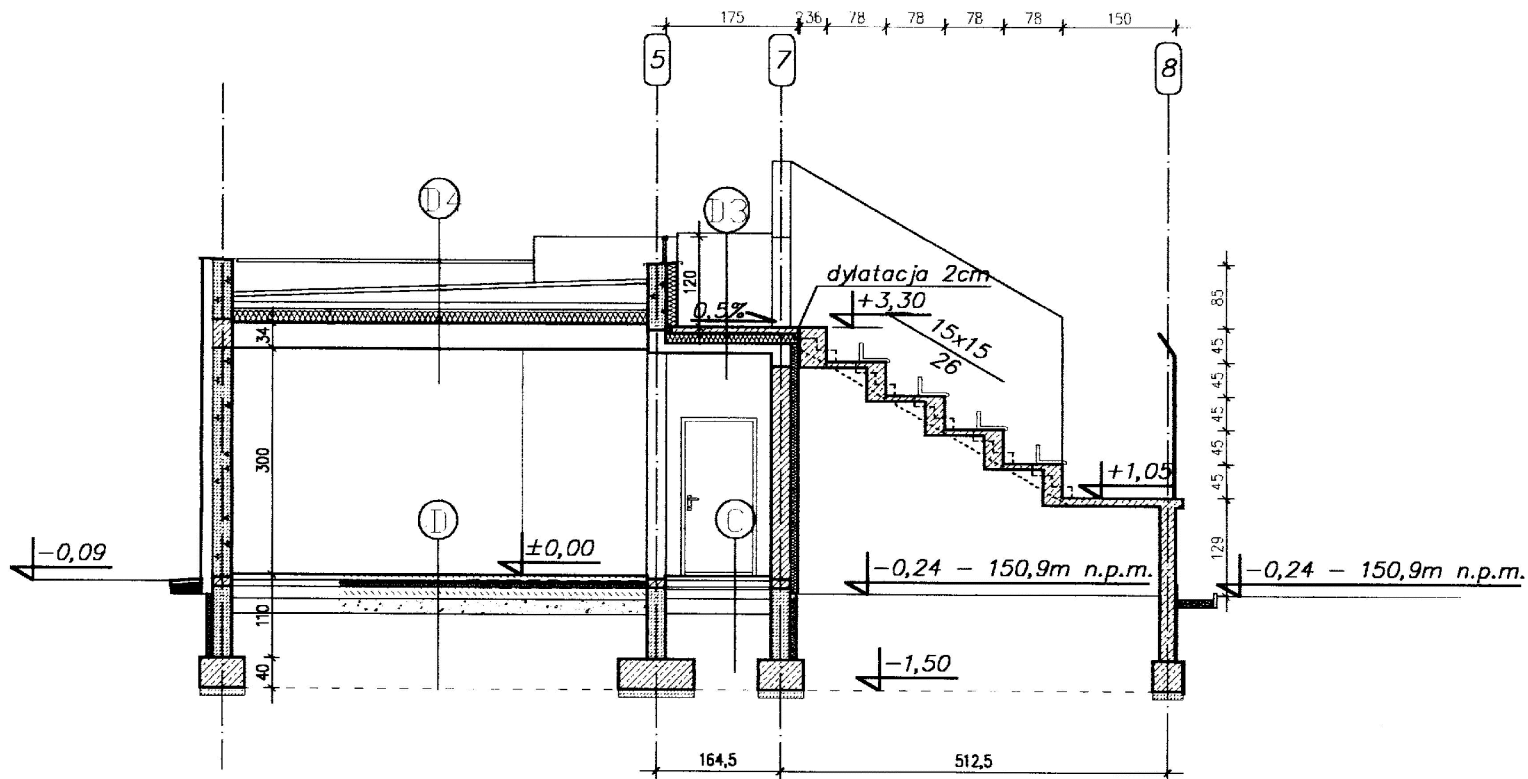

PRZEKRÓJ G-G





2CM

TARLET+WYLEWKA POZIOM. gr.1 cm
WYLEWKA BETONOWA gr.7 cm
FOLIA BUDOWLANA PVC
STYROPIAN EKSTRUD. FS20 gr.8cm
FOLIA BUDOWLANA
PŁYTA BETONOWA B7,5 gr.16 cm
PODSYPKA Z PIASKU gr.20 cm



PRZEKRÓJ H-H

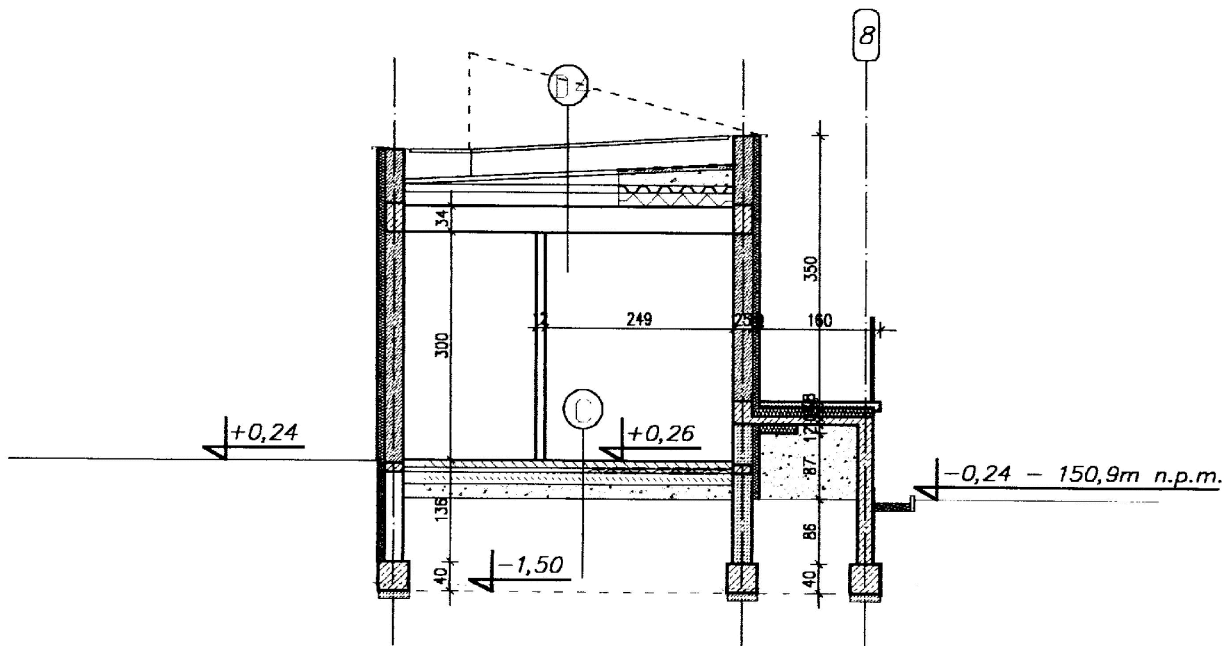

 PRACOWNIA PROJEKTOWA "MAXPOL" Zeromskiego 51a tel. (048) 385-09-57		imię i nazwisko	nr upr. bud.	data:	podpis:
	projektant:	mgr inż. arch. Witold Malmon	GP-III-7342/130/91	01.2012	
	sprawdzający:	mgr inż. arch. Jacek Kapusta	UAN-II-K-8386/137/96	01.2012	
FAZA: PROJEKT ARCHITEKTONICZNO - BUDOWLANY					
Obiekt:	Inwestor:			skala:	
PAWILON SPORTOWY	Gmina Miasta Pionki ul. Jana Pawła II 15, 26-670 Pionki			1:100	
Adres	Tytuł rysunku:			nr rysunku:	
ul. Sportowa, dz. nr geod. 1470/6	PRZEKROJE			5/P	
Niniejszy projekt jest własnością jego autorów. Kopiowanie, publikowanie oraz wykorzystanie projektu do jakichkolwiek innych celów bez wiedzy i zgody autorów jest zabronione na mocy Ustawy o Prawie Autorskim i prawach pokrewnych z dnia 4 lutego 1994 r. (Dz. U. z 1994r., nr 24, poz.83)					