CEGŁA CZERWONA

SIPOREX

PRZEKRÓJ C–C

D4	
	STROPODACH PEŁNY – WENTYLOWANY
	WARSTWA WIERZCHNIA
	–POLIMEROWO–ASFALTOWA PAPA
	TERMOZGRZEWALNA
	GŁADŹ CEMENTOWA gr.6 cm
	GRYZ PROFILUJĄCY gr.8–30 cm
	BLACHA TRAPEZOWA
	STYROPIAN 18 cm
	FOLIA PAROIZOLACYJNA
	STROP TERIVA II gr.34 cm
	SUFIT PODWIESZANY

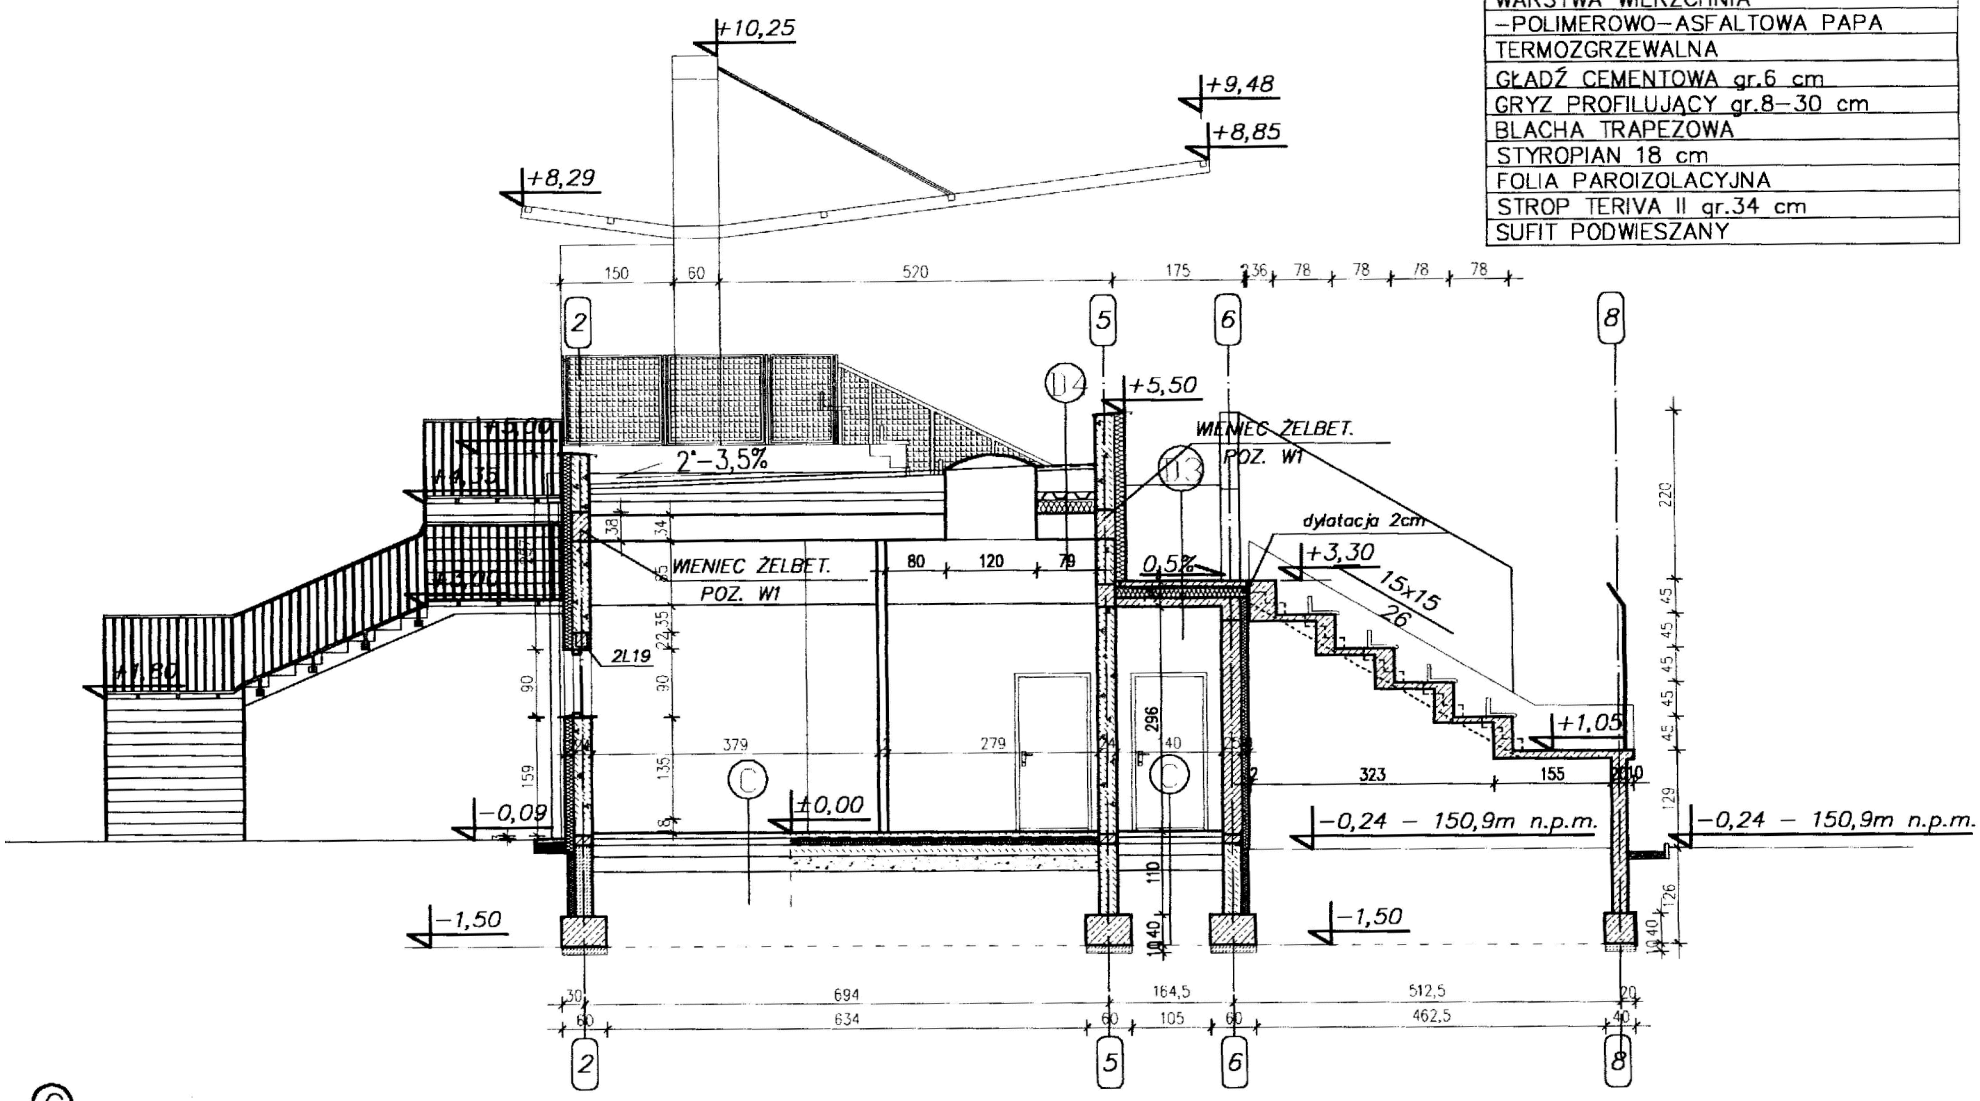

Ⓒ

	GRESS+WYLEWKA POZIOM. gr.1 cm
	WYLEWKA BETONOWA gr7 cm
	FOLIA BUDOWLANA PVC
	STYROPIAN EKSTRUD. FS20 8grcm
	FOLIA BUDOWLANA
	PŁYTA BETONOWA B7,5 gr.16 cm
	PODSYPKA Z PIASKU gr.20 cm

D3

	SZLICHTA USZCZELNIAJĄCA 1,5CM
	BETON ZBROJONY SIATKĄ 6,5CM
	FOLIA BUDOWLANA
	STYROPIAN FS 25 14CM
	FOLIA PAROIZOLACYJNA
	PŁYTA ŻELBETOWA 12CM

PRZEKRÓJ D–D

CEGŁA CZERWONA

SIPOREX

D4	
	STROPODACH PEŁNY – WENTYLOWANY
	WARSTWA WIERZCHNIA
	–POLIMEROWO–ASFALTOWA PAPA
	TERMOZGRZEWALNA
	GŁADŹ CEMENTOWA gr.6 cm
	GRYZ PROFILUJĄCY gr.8–30 cm
	BLACHA TRAPEZOWA
	STYROPIAN 18 cm
	FOLIA PAROIZOLACYJNA
	STROP TERIVA II gr.34 cm
	SUFIT PODWIESZANY

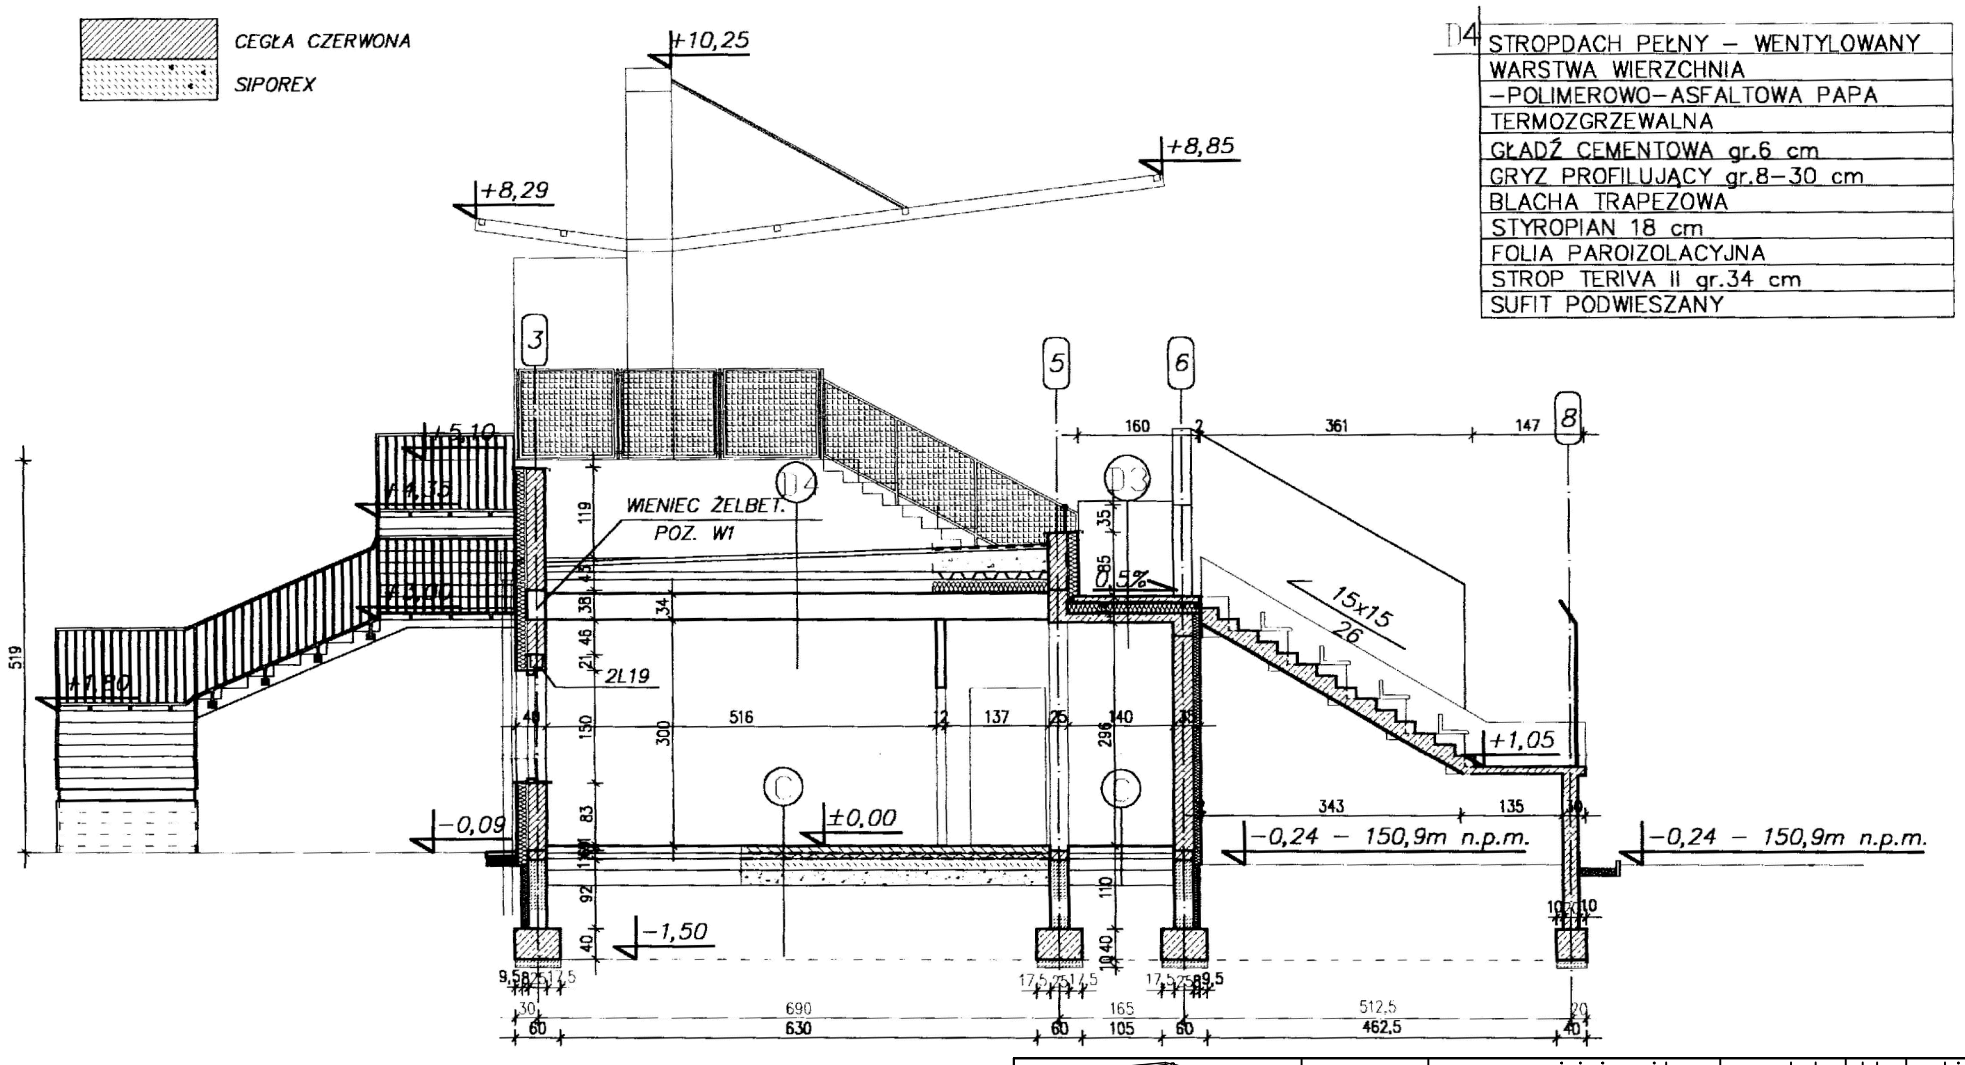

Ⓒ

	GRESS+WYLEWKA POZIOM. gr.1 cm
	WYLEWKA BETONOWA gr7 cm
	FOLIA BUDOWLANA PVC
	STYROPIAN EKSTRUD. FS20 8grcm
	FOLIA BUDOWLANA
	PŁYTA BETONOWA B7,5 gr.16 cm
	PODSYPKA Z PIASKU gr.20 cm

D3

	SZLICHTA USZCZELNIAJĄCA 1,5CM
	BETON ZBROJONY SIATKĄ 6,5CM
	FOLIA BUDOWLANA
	STYROPIAN FS 25 14CM
	FOLIA PAROIZOLACYJNA
	PŁYTA ŻELBETOWA 12CM

PRACOWNIA PROJEKTOWA
"MAXPOL"
Żeromskiego 51a
tel. (048) 385–09–57

	imię i nazwisko	nr upr. bud.	data:	podpis:
projektant:	mgr inż. arch. Witold Malmon	GP–III–7342/130/91	01.2012	
sprawdzający:	mgr inż. arch. Jacek Kapusta	UAN–II–K–8386/137/86	01.2012	

FAZA: PROJEKT ARCHITEKTONICZNO - BUDOWLANY

Obiekt:	Inwestor:	skala:
PAWILON SPORTOWY	Gmina Miasta Pionki ul. Jana Pawła II 15, 26-670 Pionki	1:100
Adres	Tytuł rysunku:	nr rysunku:
ul. Sportowa, dz. nr geod. 1470/6	PRZEKROJE	3/P

Niniejszy projekt jest własnością jego autorów. Kopiowanie, publikowanie oraz wykorzystanie projektu do jakichkolwiek innych celów bez wiedzy i zgody autorów jest zabronione na mocy Ustawy o Prawie Autorskim i prawach pokrewnych z dnia 4 lutego 1994 r. (Dz. U. z 1994r., nr 24, poz.83)