



PRZEKROJ A-A

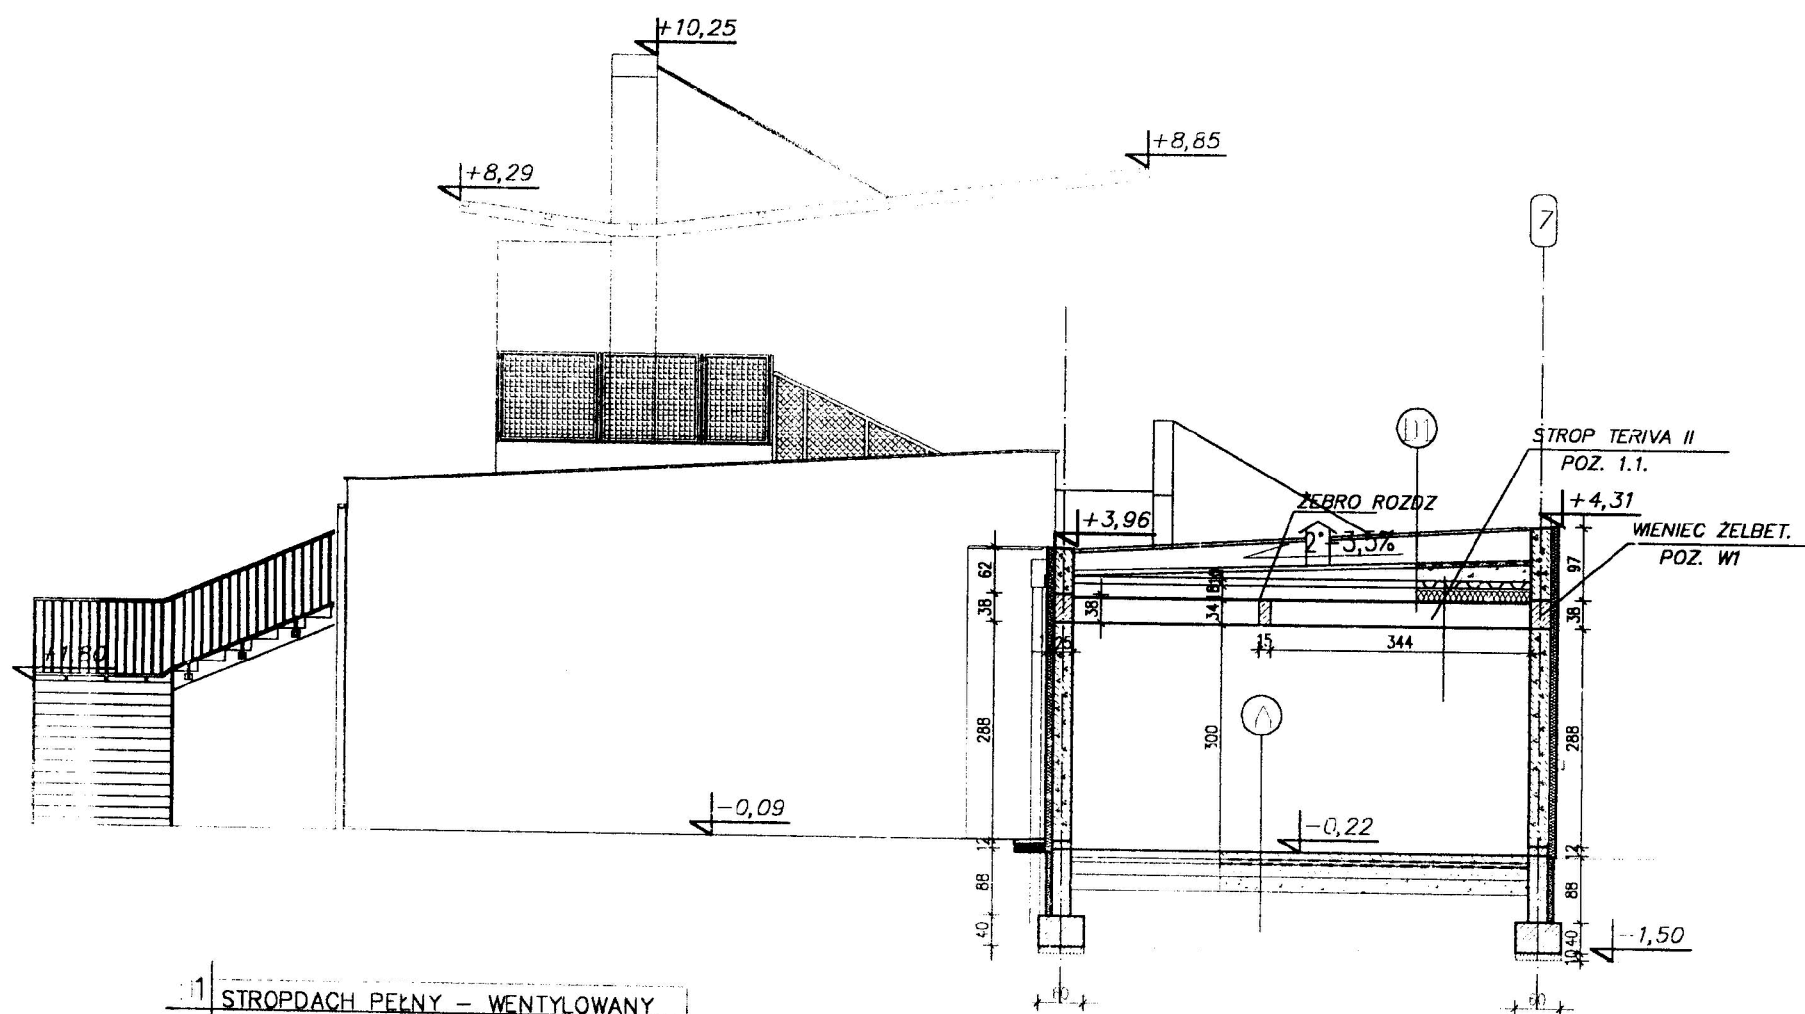


1	STROPDACH PEŁNY – WENTYLOWANY	
	WARSTWA	
	WERZCHNIA – POLIMEROWO – ASFALTOWA	PAPA
	TERMOZGRZEWAŁNA	
	GRADŹ CEMENTOWA gr.6 cm	
	GRYZ PROFILUJĄCY gr.25 cm	
	BLACHA TRAPEZOWA	
	STYROPIAN 18 cm	
	STROP TERIVA II gr.34 cm	
	TYNK CEM – WAP.	

SZLICHTA+WYLEWKA POZIOM.	gr.1 cm
WYLEWKA BETONOWA	gr.9 cm
FOLIA BUDOWLANA PVC	
STYROPIAN EKSTUDOWANY FS20	gr.6 cm
IZOLACJA CIEZKA	
PLyta BETONOWA B7,5	gr.16 cm
PODSYPKA Z PIASKU	gr.20 cm

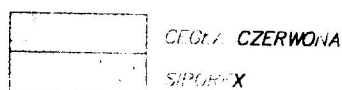


PRZEKRÓJ B-B

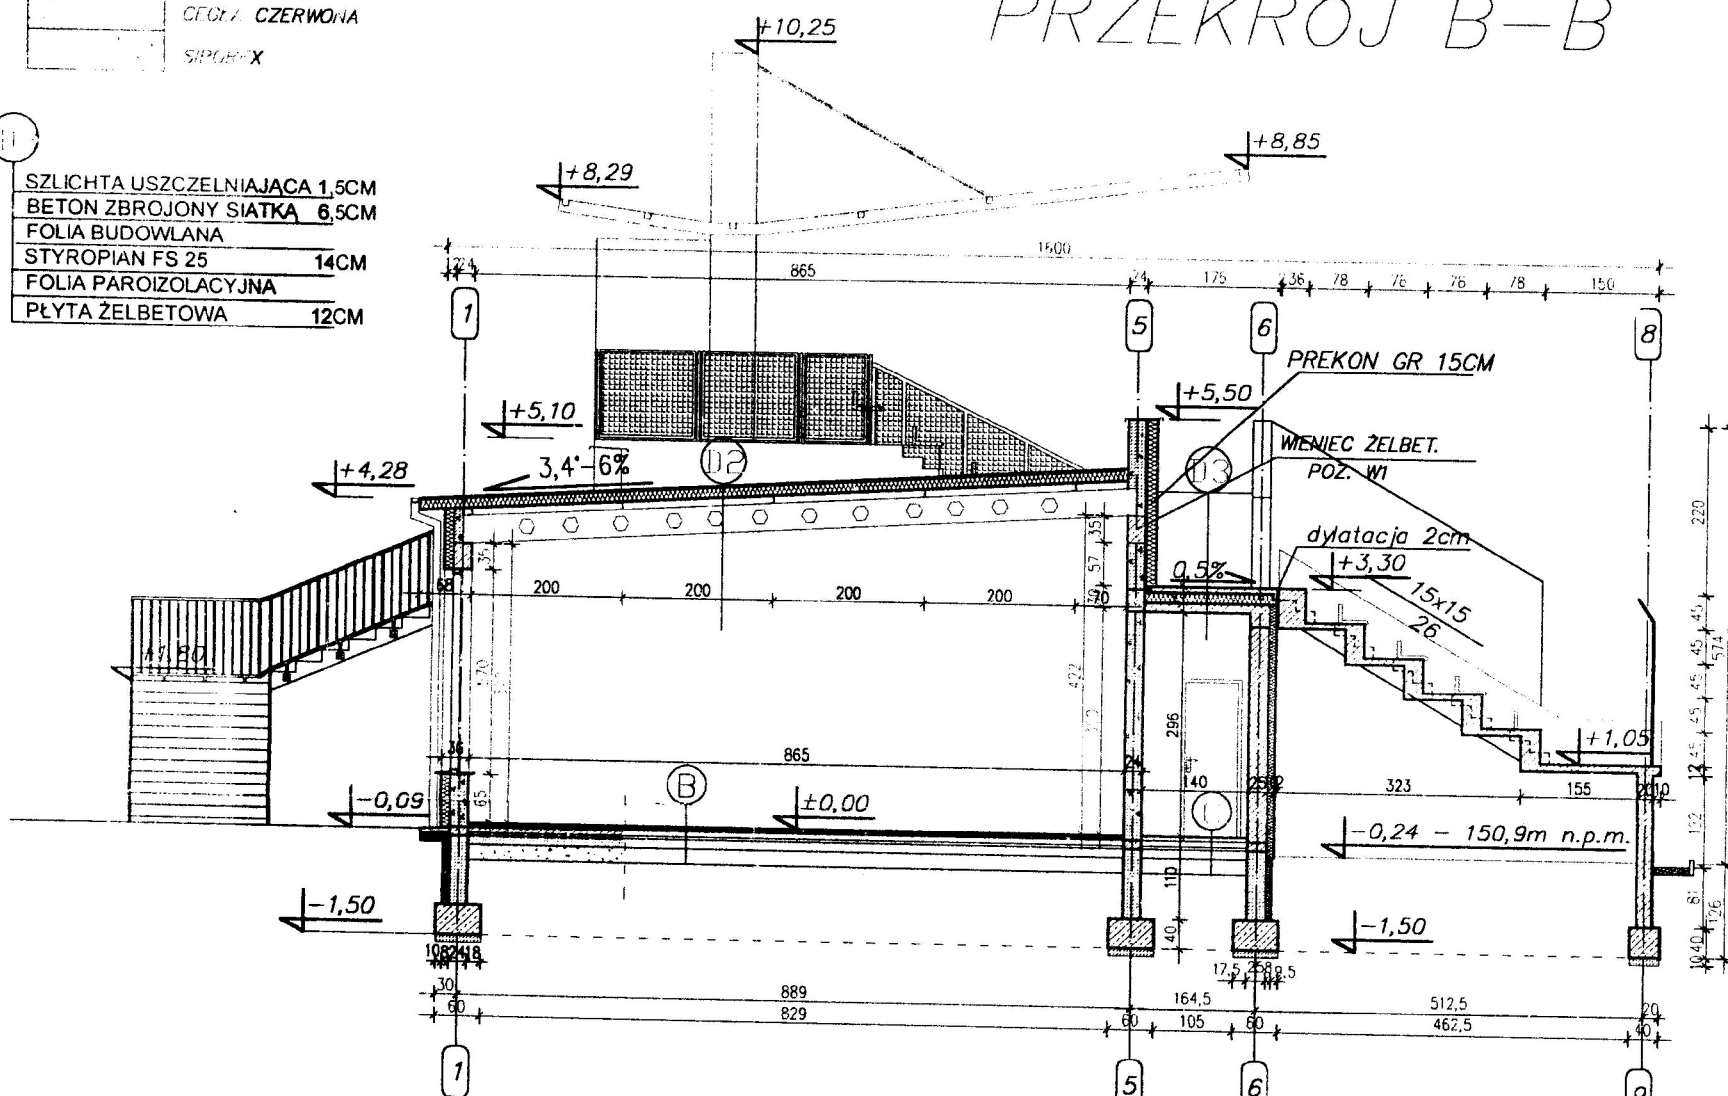

WYKŁ. HOMOGEN.	0,5 cm
PLYTY PILSNIOWE	1,5 cm
RUSZT DREWNIANY	4 cm
FOLIA BUDOWLANA	
PLYTA BETONOWA	8 cm
FOLIA BUDOWLANA	
STYROPIAN	4 cm
FOLIA BUDOWLANA	
PLYTA BETONOWA	12 cm
PODSYPKA	20 cm

PREKON 15cm
PLATWIE
BELKA

GRESS+WYLEWKA POZIOM. gr.1 cm
WYLEWKA BETONOWA gr.7 cm
FOLIA BUDOWLANA PVC
STYROPIAN EKSTRUZ. FS20 8grcm
IZOLACJA CIEZKA
PLYTA BETONOWA B7,5 gr.16 cm
PODSYPKA Z PIASKU gr.20 cm

 <p>PRACOWNIA PROJEKTOWA "MAXPOL" Żeromskiego 51a tel. (048) 385-09-57</p>		imię i nazwisko	nr upr. bud.	data:	podpis:
	projektant:	mgr inż. arch. Witold Malmon	GP-III-7342/130/91	01.2012	
	sprawdzający:	mgr inż. arch. Jacek Kapusta	UAN-II-K-8386/137/86	01.2012	
FAZA: PROJEKT ARCHITEKTONICZNO - BUDOWLANY					
Obiekt:	Inwestor:				skala:
PAWILON SPORTOWY	Gmina Miasta Pionki ul. Jana Pawła II 15, 26-670 Pionki				1:100
Adres	Tytuł rysunku:				nr rysunku:
ul. Sportowa, dz. nr geod. 1470/6	PRZEKROJE				2/P

Niniejszy projekt jest własnością jego autorów. Kopiowanie, publikowanie oraz wykorzystanie projektu do jakichkolwiek innych celów bez wiedzy i zgody autorów jest zabronione na mocy Ustawy o Prawie Autorskim i prawach pokrewnych z dnia 4 lutego 1994 r. (Dz. U. z 1994r., nr 24, poz.83)