


| | |
|-------------------------|-------|
| SZLICHTA USZCZELNIAJĄCA | 1,5CM |
| BETON ZBROJONY SIATKĄ | 6,5CM |
| FOLIA BUDOWLANA | |
| STYROPIAN FS 25 | 14CM |
| FOLIA PAROIZOLACYJNA | |
| PŁYTA ŻELBETOWA | 12CM |

| | |
|-------------------------|-------|
| SZLICHTA USZCZELNIAJĄCA | 1,5CM |
| PLYTA ŻELBETOWA | |
| FOLIA PAROIZOLACYJNA | |
| STYROPIAN FS 25 | |
| TYNK CIENKOWARSTWOWY | |

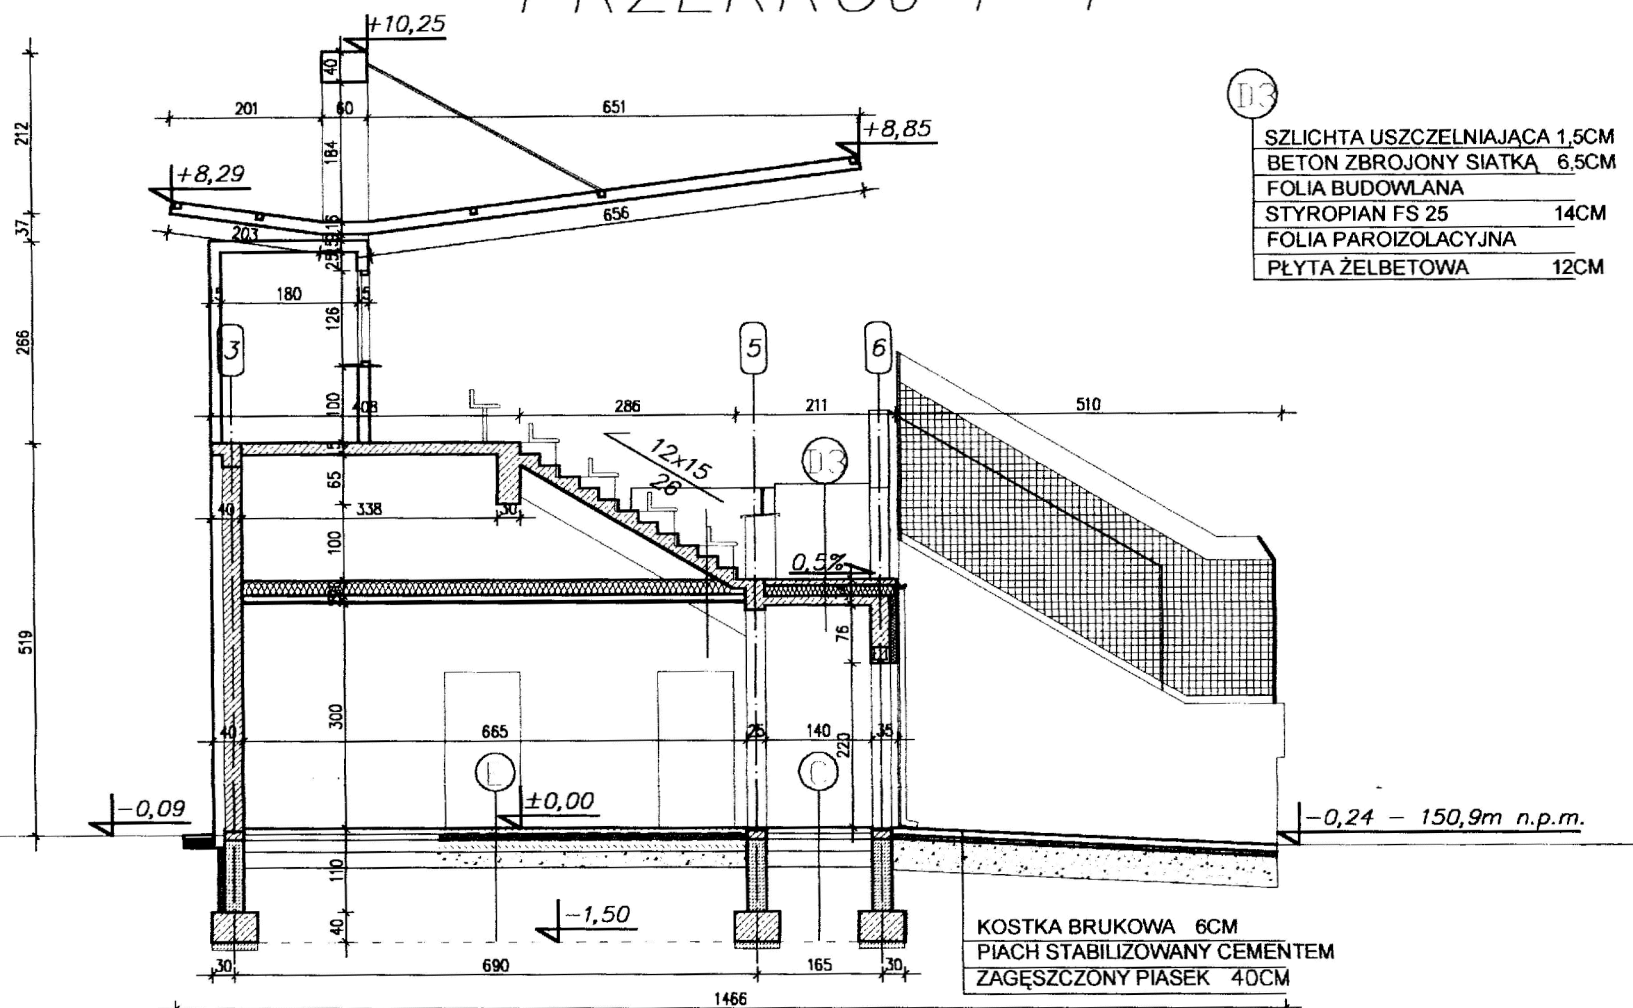


PRZEKRÓJ F-F



| | | |
|--------------------------|-------|----------|
| TERAKOTA+WYLEWKA POZIOM. | gr.1 | cm |
| WYLEWKA BETONOWA | gr.7 | cm |
| FOLIA BUDOWLANA PVC | | |
| STYROPIAN EKSTUD. | FS20 | gr. cm |
| FOLIA BUDOWLANA | | |
| PLYTA BETONOWA | B7,5 | gr.16 cm |
| PODSYPKA Z PIASKU | gr.20 | cm |

| |
|-------------------------------|
| GRESS+WYLEWKA POZIOM. gr.1 cm |
| WYLEWKA BETONOWA gr7 cm |
| FOLIA BUDOWLANA PVC |
| STYROPIAN EKSTRUZ. FS20 8grcm |
| FOLIA BUDOWLANA |
| PLyta BETONOWA B7,5 gr.16 cm |
| PODSYPKA Z PIASKU gr.20 cm |

| | | | | | |
|--|----------------|--|----------------------|---------|---------|
|  <p>PRACOWNIA PROJEKTOWA "MAXPOL" Żeromskiego 51a tel. (048) 385-09-57</p> | | imię i nazwisko | nr upr. bud. | data: | podpis: |
| | projektant: | mgr inż. arch. Witold Malmon | GP-III-7342/130/91 | 01.2012 | |
| | sprawdzający: | mgr inż. arch. Jacek Kapusta | UAN-II-K-8386/137/96 | 01.2012 | |
| FAZA: PROJEKT ARCHITEKTONICZNO - BUDOWLANY | | | | | |
| Obiekt: | inwestor: | Gmina Miasta Pionki ul. Jana Pawła II 15, 26-670 Pionki | | | skala: |
| PAWILON SPORTOWY | | | | | 1:100 |
| Adres | tytuł rysunku: | nr rysunku: | | | |
| ul. Sportowa, dz. nr geod. 1470/6 | | PRZEKROJE | | | 4/P |
| <p>Niniejszy projekt jest własnością jego autorów. Kopiowanie, publikowanie oraz wykorzystanie projektu do jakichkolwiek innych celów bez wiedzy i zgody autorów jest zabronione na mocy Ustawy o Prawie Autorskim i prawach pokrewnych z dnia 4 lutego 1994 r. (Dz. U. z 1994r., nr 24, poz.83)</p> | | | | | |