

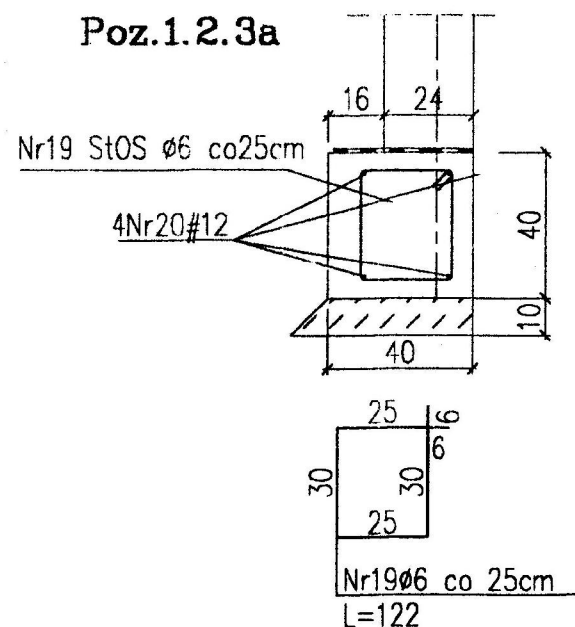




**Poz. 6.5**

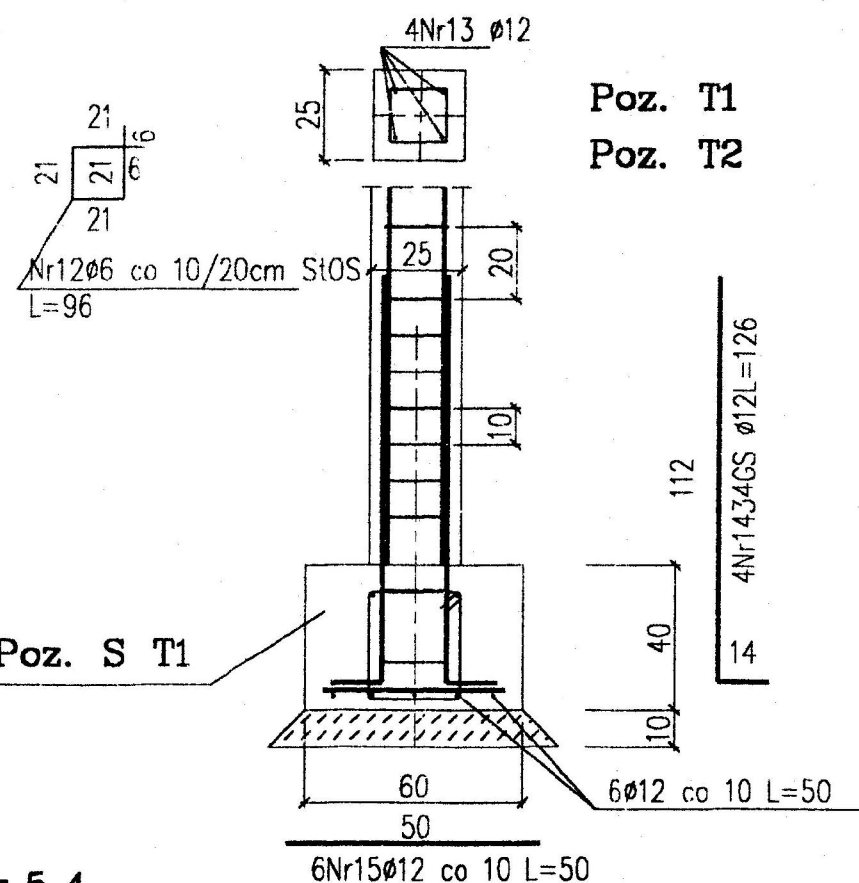


**UWAGA :**  
POSADOWIĆ FUNDAMENT NA GRUNCIE RODZIMYM  
W PRZYPADKU NAPOTKANIA NA GRUNT NASYPOWY LUB O MAŁEJ WYTRZYMAŁOŚCI  
WYKONAĆ WYMIANĘ GRUNTU NA PIASEK O ID=0,90 LUB CHUDY BETON

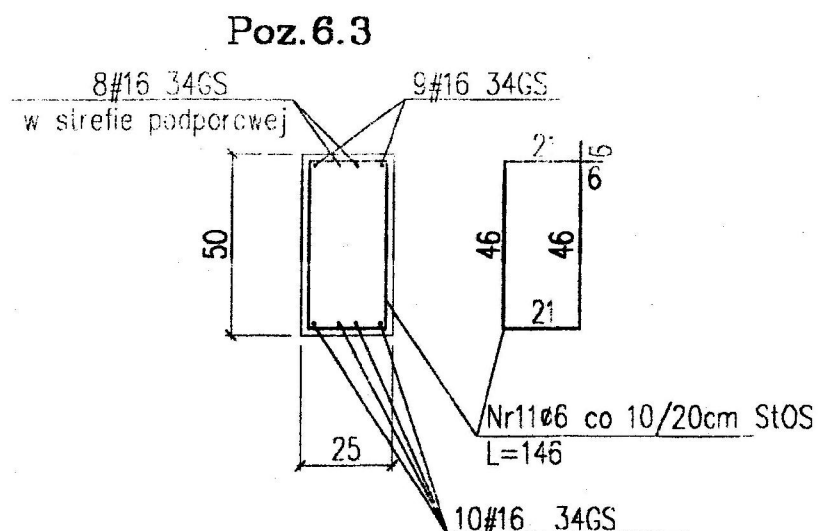

**Poz. 5.4**

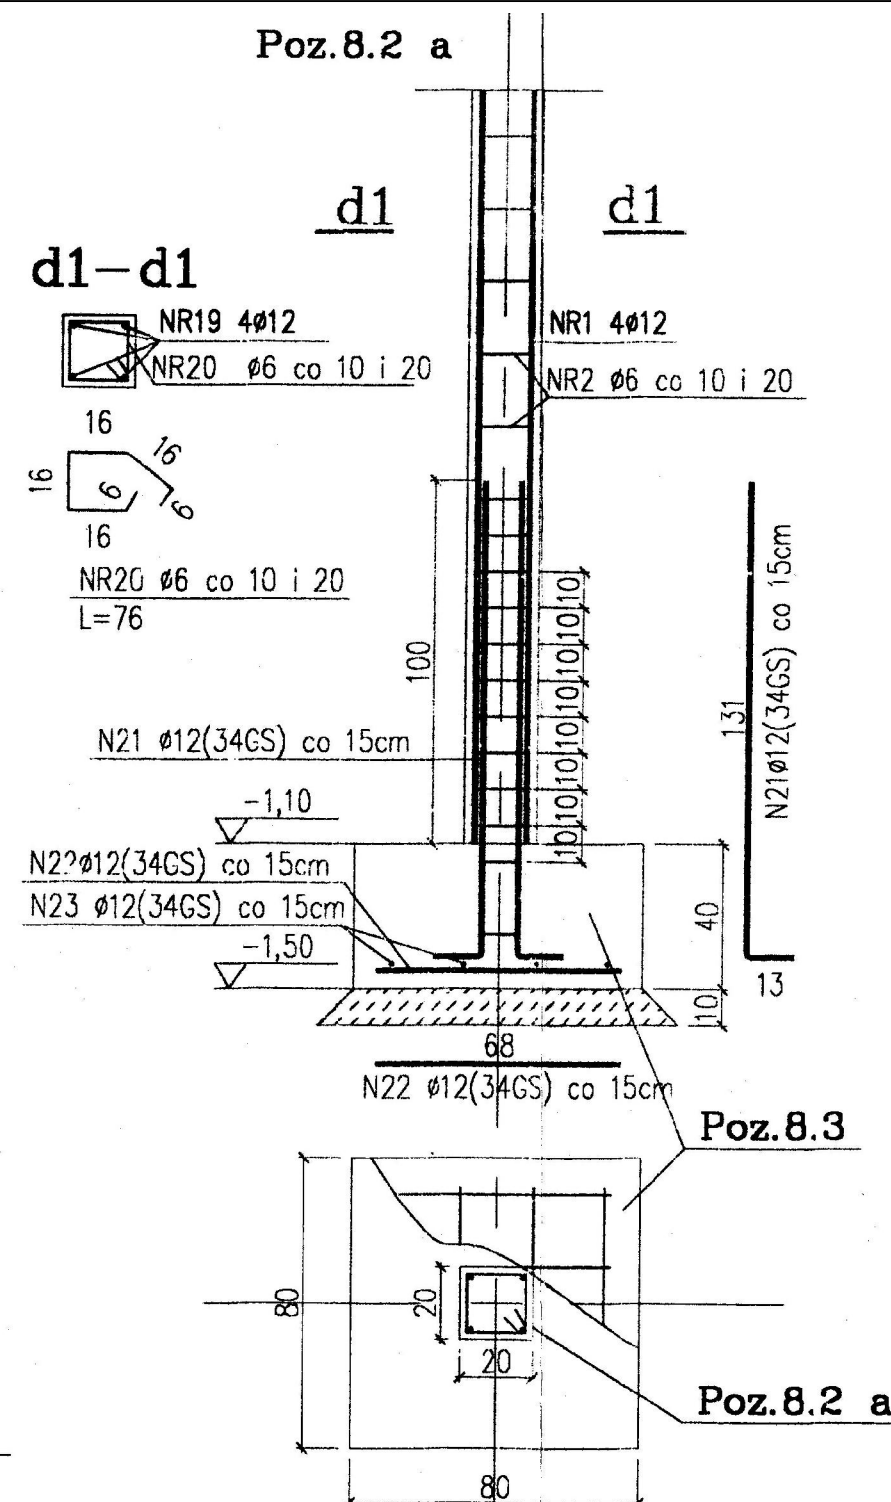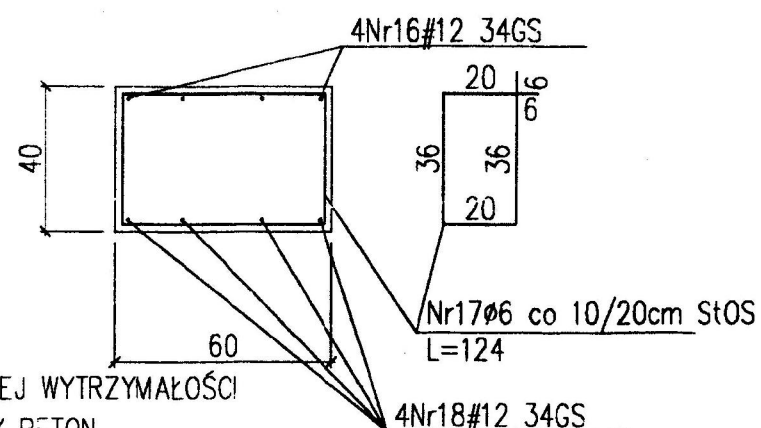

**BETON B15**  
**STAL A-I , A-III**

 PRACOWNIA PROJEKTOWA "MAXPOL" Zeromskiego 51a tel. ( 048 ) 385-09-57		imię i nazwisko	nr upr. bud.	data:	podpis:
	projektant:	mgr inż. Piotr Bogusiewicz	LUB/0073/PWOK/10	01.2012	
	sprawdzający:	mgr inż. Ryszard Mieszalski	GT.W-8386/4/78	01.2012	
FAZA: PROJEKT ARCHITEKTONICZNO - BUDOWLANY					
Obiekt:	Inwestor:				skala:
PAWILON SPORTOWY	Gmina Miasta Pionki ul. Jana Pawła II 15, 26-670 Pionki				1:20
Adres	Tytuł rysunku:				nr rysunku:
ul. Sportowa, dz. nr geod. 1470/6	PRZEKROJE ELEMENTÓW ŻELBETOWYCH				3/K
Niniejszy projekt jest własnością jego autorów. Kopiowanie, publikowanie oraz wykorzystanie projektu do jakichkolwiek innych celów bez wiedzy i zgody autorów jest zabronione na mocy Ustawy o Prawie Autorskim i prawach pokrewnych z dnia 4 lutego 1994 r. (Dz. U. z 1994r., nr 24, poz.83)					