



## BELKA AŻUROWA POZ 2.2

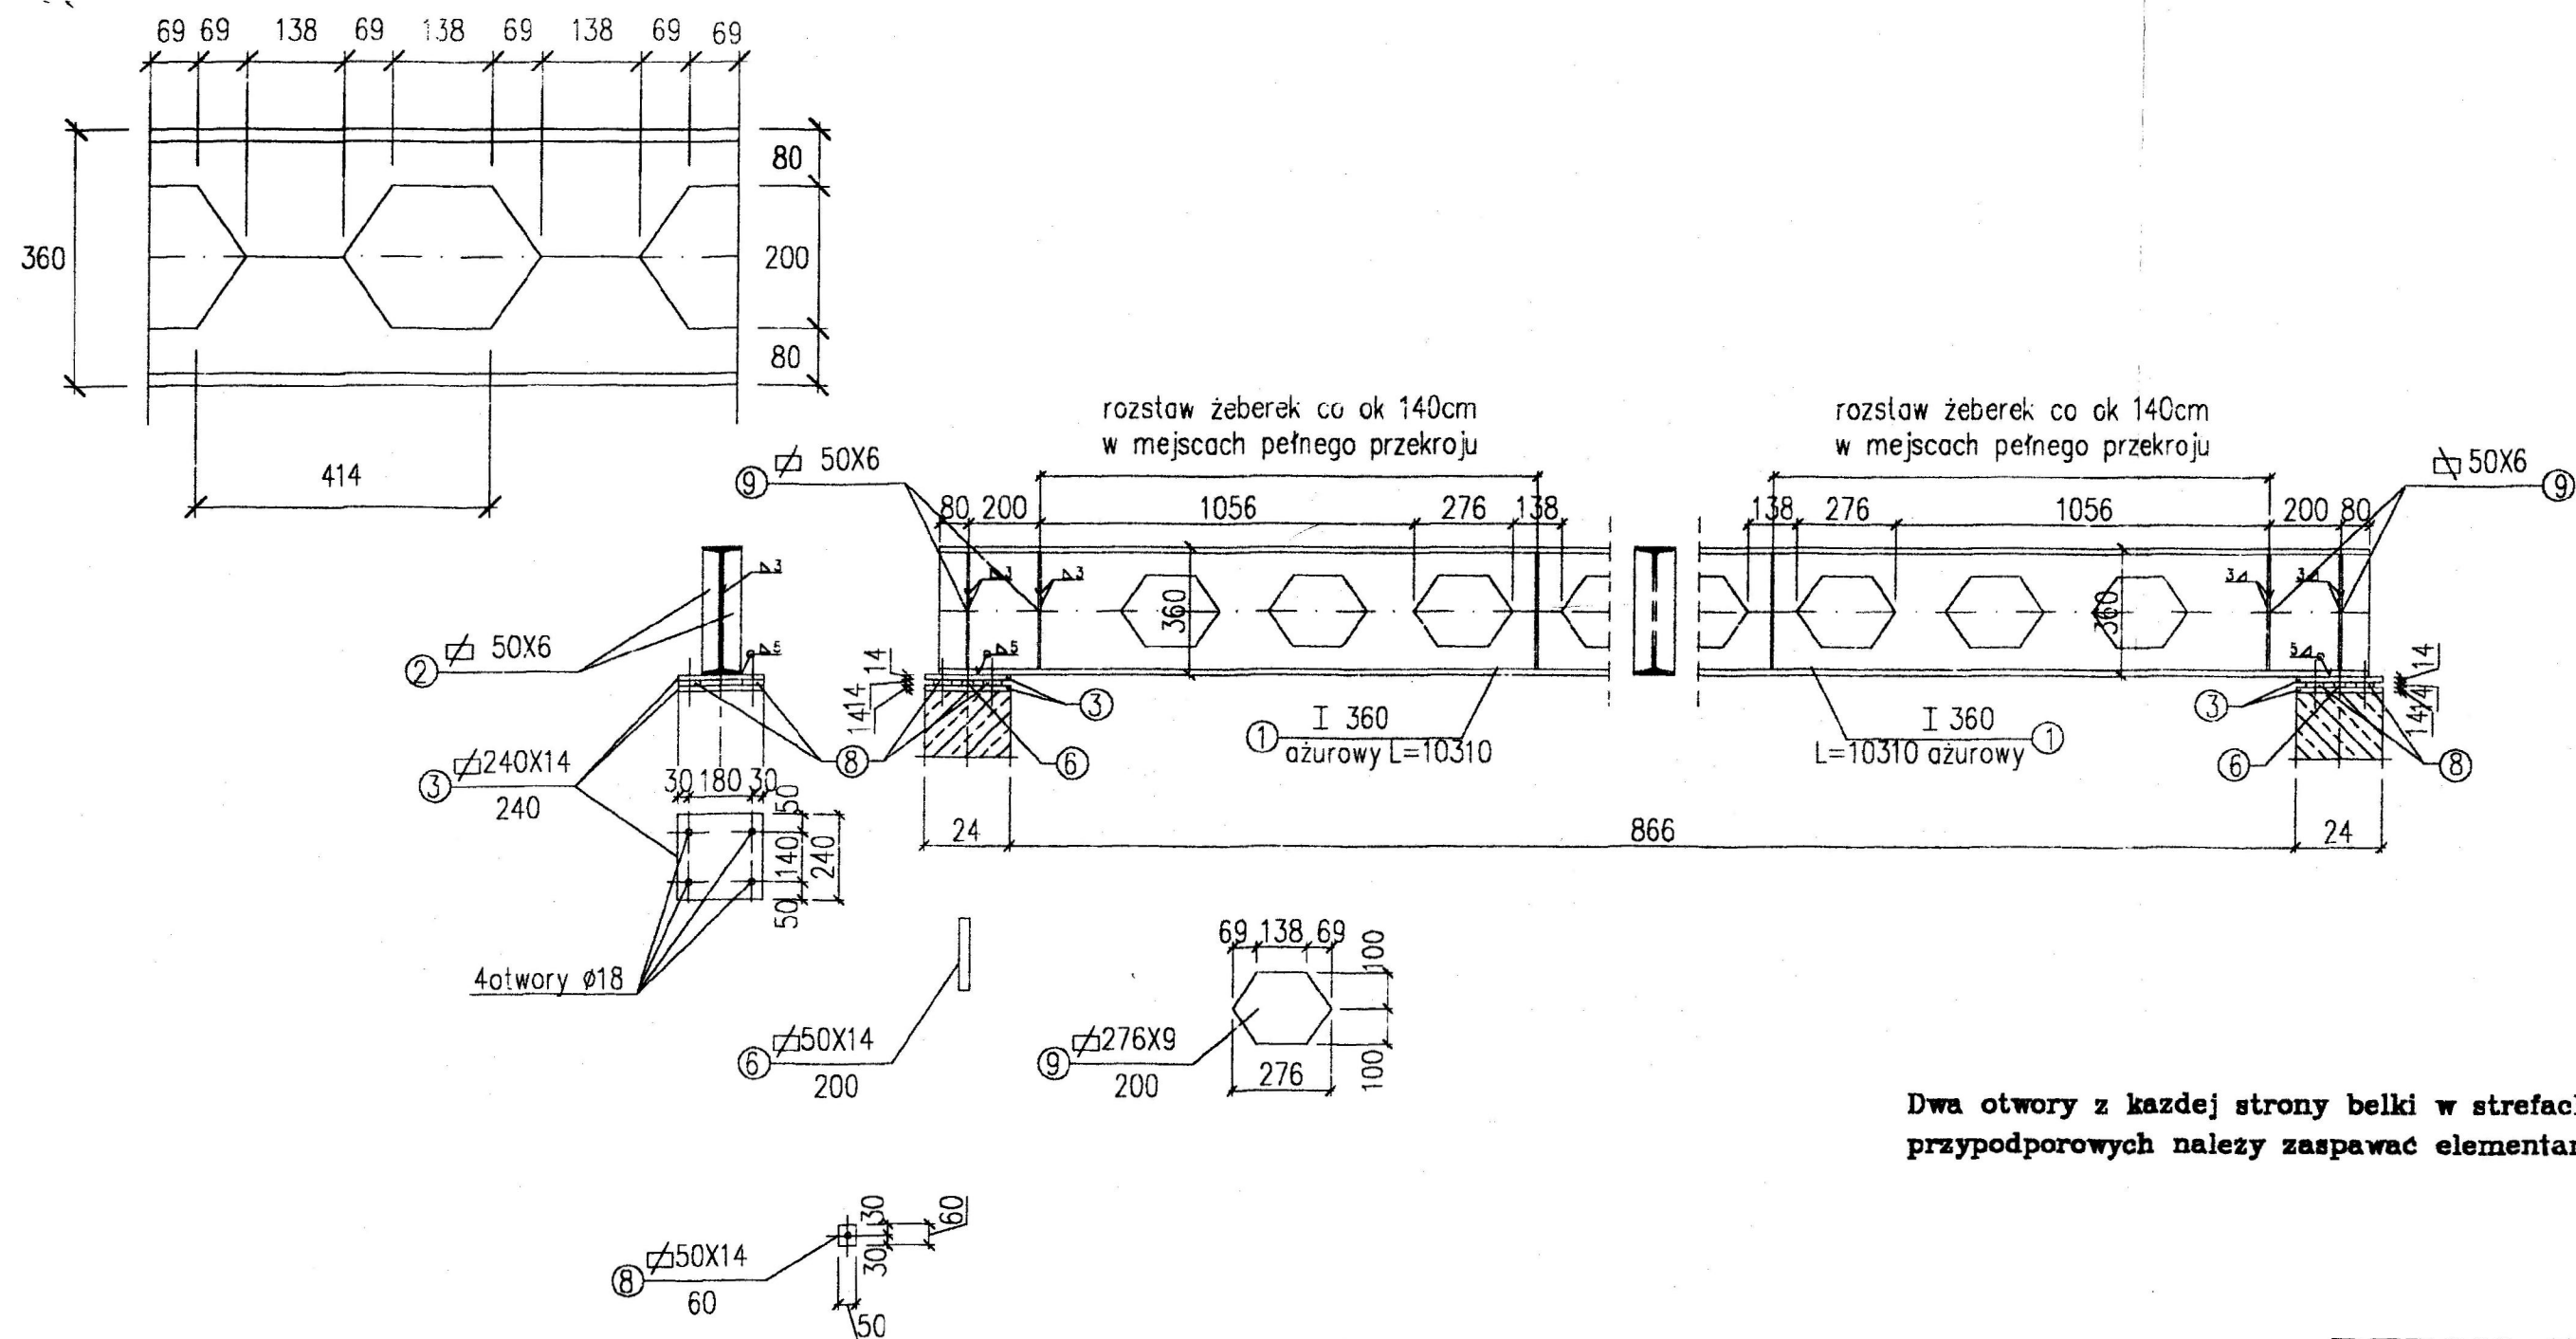

Dwa otwory z kazdej strony belki w strefach  
przypodporowych należy zaspawac elementami nr 8

BETON B15  
STAL A-I , A-III

 <p>PRACOWNIA PROJEKTOWA "MAXPOL" Żerzńskiego 51a tel. ( 048) 385-09-57</p>		imię i nazwisko	nr upr. bud.	data:	podpis:
	projektant:	mgr inż. Piotr Bogusiewicz	LUB/0073/PWOK/10	01.2012	
	sprawdzający:	mgr inż. Ryszard Mieszalski	GT.VI-8386/4/78	01.2012	
FAZA: PROJEKT ARCHITEKTONICZNO - BUDOWLANY					
Objekt:	Inwestor:			skala:	
PAWILON SPORTOWY	Gmina Miasta Pionki ul. Jana Pawła II 15, 26-670 Pionki			1:20	
Adres	Tytuł rysunku:			nr rysunku:	
ul. Sportowa, dz. nr geod. 1470/6	PRZEKROJE ELEMENTÓW ŻELBETOWYCH			6/K	
<p>Niniejszy projekt jest własnością jego autorów. Kopiowanie, publikowanie oraz wykorzystanie projektu do jakichkolwiek innych celów bez wiedzy i zgody autorów jest zabronione na mocy Ustawy o Prawie Autorskim i prawach pokrewnych z dnia 4 lutego 1994 r. (Dz. U. z 1994r., nr 24, poz.83)</p>					