



05 2#12 mm; L = 66 cm

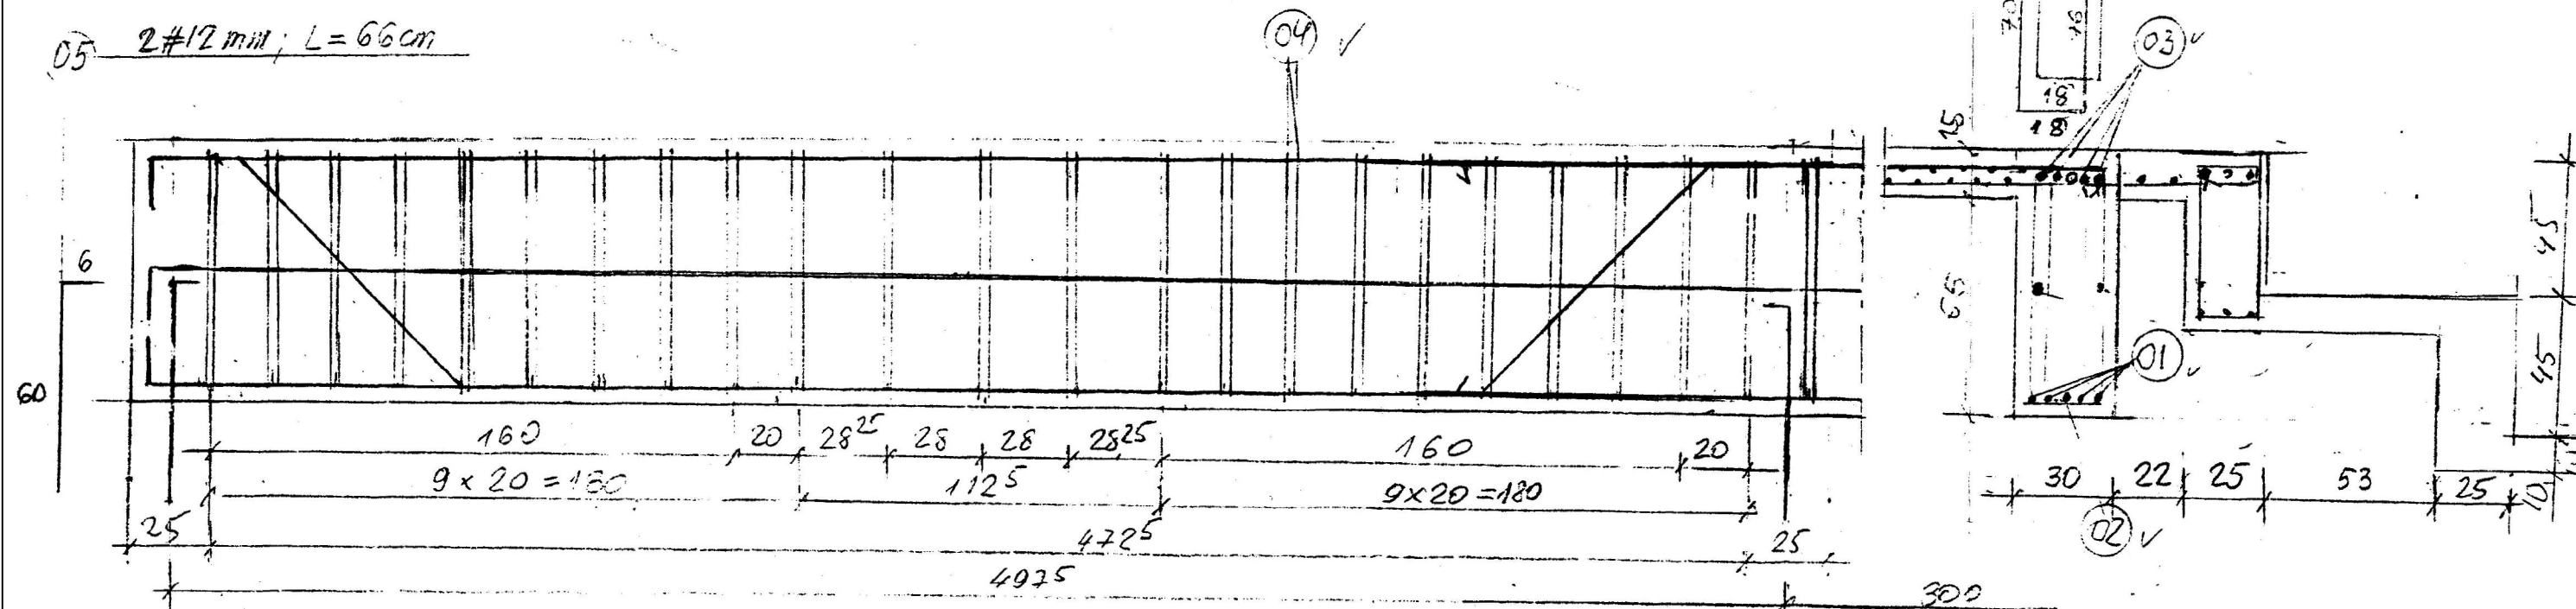

6 # 12mm; 630 c...  
L = 645

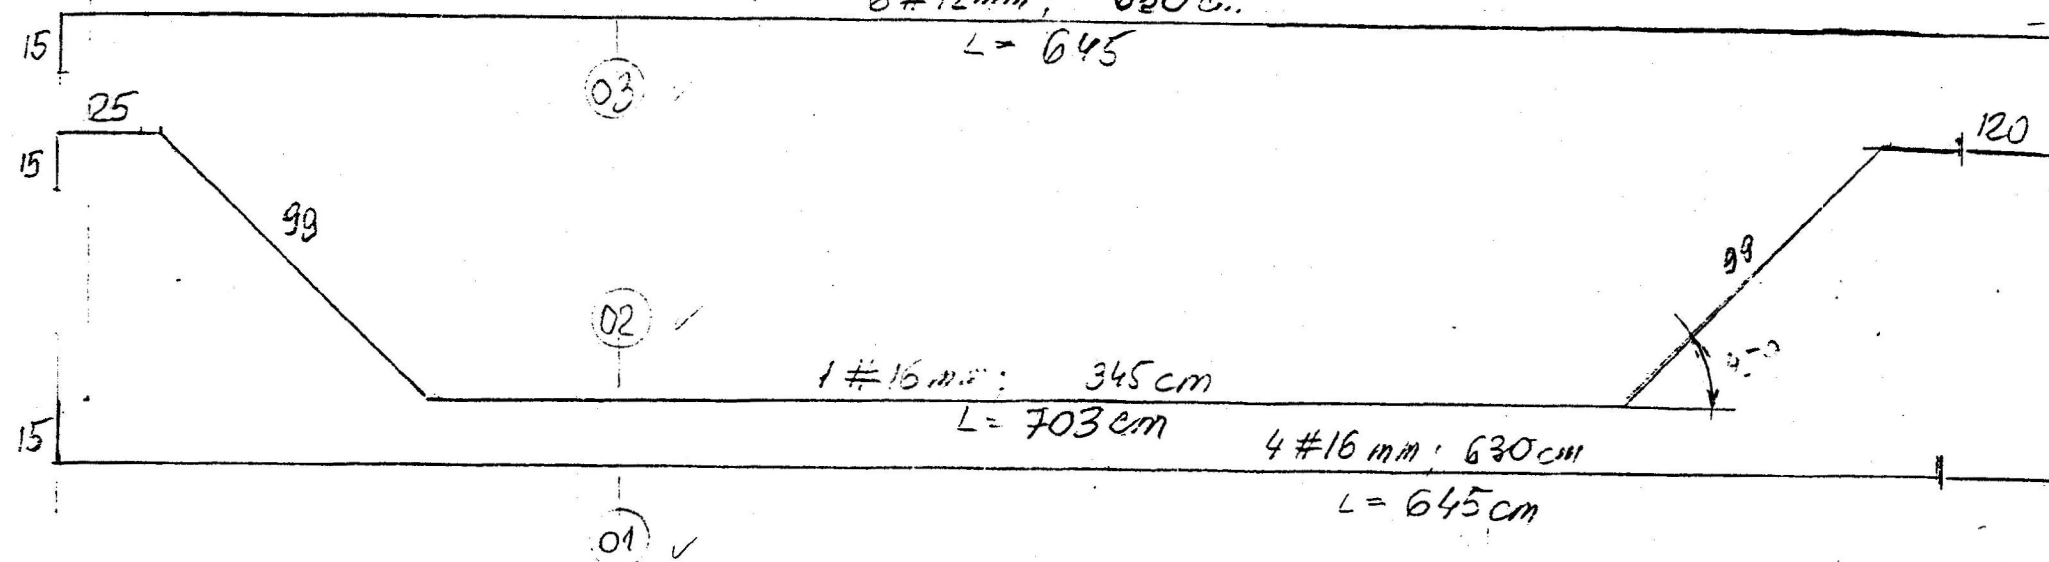

BETON B20  
STAL A-III; 34GS  
STAL A-O STOS

| ZESTAWIENIE STAL I Z BROSIENIOWEJ |       |         |         |                |       |      |        |       |      |
|-----------------------------------|-------|---------|---------|----------------|-------|------|--------|-------|------|
| Nr SEJONU                         |       | DE.     | LICZBA  | DEUGOSC OGOLNA |       |      |        |       |      |
| PRETA                             | CA    |         | PROSTOK | STOS           |       | 34GS |        |       |      |
|                                   | PRETA | PROSTOK | W 1     | Ø6             | Ø     | #12  | #16    |       |      |
|                                   | mm    | m       | SEK.    | m              | m     | m    | m      |       |      |
| 0                                 | 1     | 2       | 3       | 4              | 5     | 6    | 7      |       |      |
| 01                                | #16   | 6.45    | 4       |                |       |      |        | 25.80 |      |
| 02                                | 16    | 7.03    | 1       |                |       |      |        | 2.03  |      |
| 03                                | 12    | 6.45    | 6       |                |       |      |        |       |      |
| 04                                | Ø6    | 1.88    | 48      | 90.25          |       |      |        | 38.70 |      |
| 05                                |       | 05      | 42      |                |       |      |        | 1.32  |      |
| 06                                |       | 06      |         |                |       |      |        |       |      |
| 07                                |       |         |         |                |       |      |        |       |      |
| 08                                |       |         |         |                |       |      |        |       |      |
| DE. OGOLNA W/G Ø                  |       |         |         | m              | 90.24 | -    | 40.02  | 32.83 | 0.24 |
| MASA "m" "PRETA"                  |       |         |         | kg             | 0.222 | -    | 0.888  | 1.58  | 88   |
| "m" "PROSTOK" W/G                 |       |         |         | kg             | 20.0  | -    | 35.54  | 51.87 |      |
| "m" "ROZKŁAD STAL"                |       |         |         | kg             | 20.0  |      | 87.41  |       |      |
| MASA CAŁKOWITA                    |       |         |         | kg             |       |      | 107.41 |       |      |

|  |  |                            |                  |             |         |
|--|--|----------------------------|------------------|-------------|---------|
|  <p>PRACOWNIA PROJEKTOWA<br/>"MAXPOL"<br/>Żeromskiego 51a<br/>tel. ( 048) 385-09-57</p>   |  | imię i nazwisko            | nr upr. bud.     | data:       | podpis: |
|  | projektant:  | mgr inż. Piotr Bogusiewicz | LUB/0073/PWOK/10 | 01.2012     |         |
|  | sprawdzający:  |                            |                  | 01.2012     |         |
| FAZA: PROJEKT ARCHITEKTONICZNO - BUDOWLANY   |  |                            |                  |             |         |
| Objekt:  | Inwestor:  |                            |                  | skala:      |         |
| PAWILON SPORTOWY   | Gmina Miasta Pionki<br>ul. Jana Pawła II 15, 26-670 Pionki |                            |                  | 1:20        |         |
| Adres  | Tytuł rysunku:   |                            |                  | nr rysunku: |         |
| ul. Sportowa, dz. nr geod. 1470/6  | PROJEKT EL. KONSTRUKCYJNYCH                                |                            |                  | 14/K        |         |
| <p>Niniejszy projekt jest własnością jego autorów. Kopiowanie, publikowanie oraz wykorzystanie projektu do jakichkolwiek innych celów bez wiedzy i zgody autorów jest zabronione na mocy Ustawy o Prawie Autorskim i prawach pokrewnych z dnia 4 lutego 1994 r. (Dz. U. z 1994r., nr 24, poz.83)</p> |  |                            |                  |             |         |