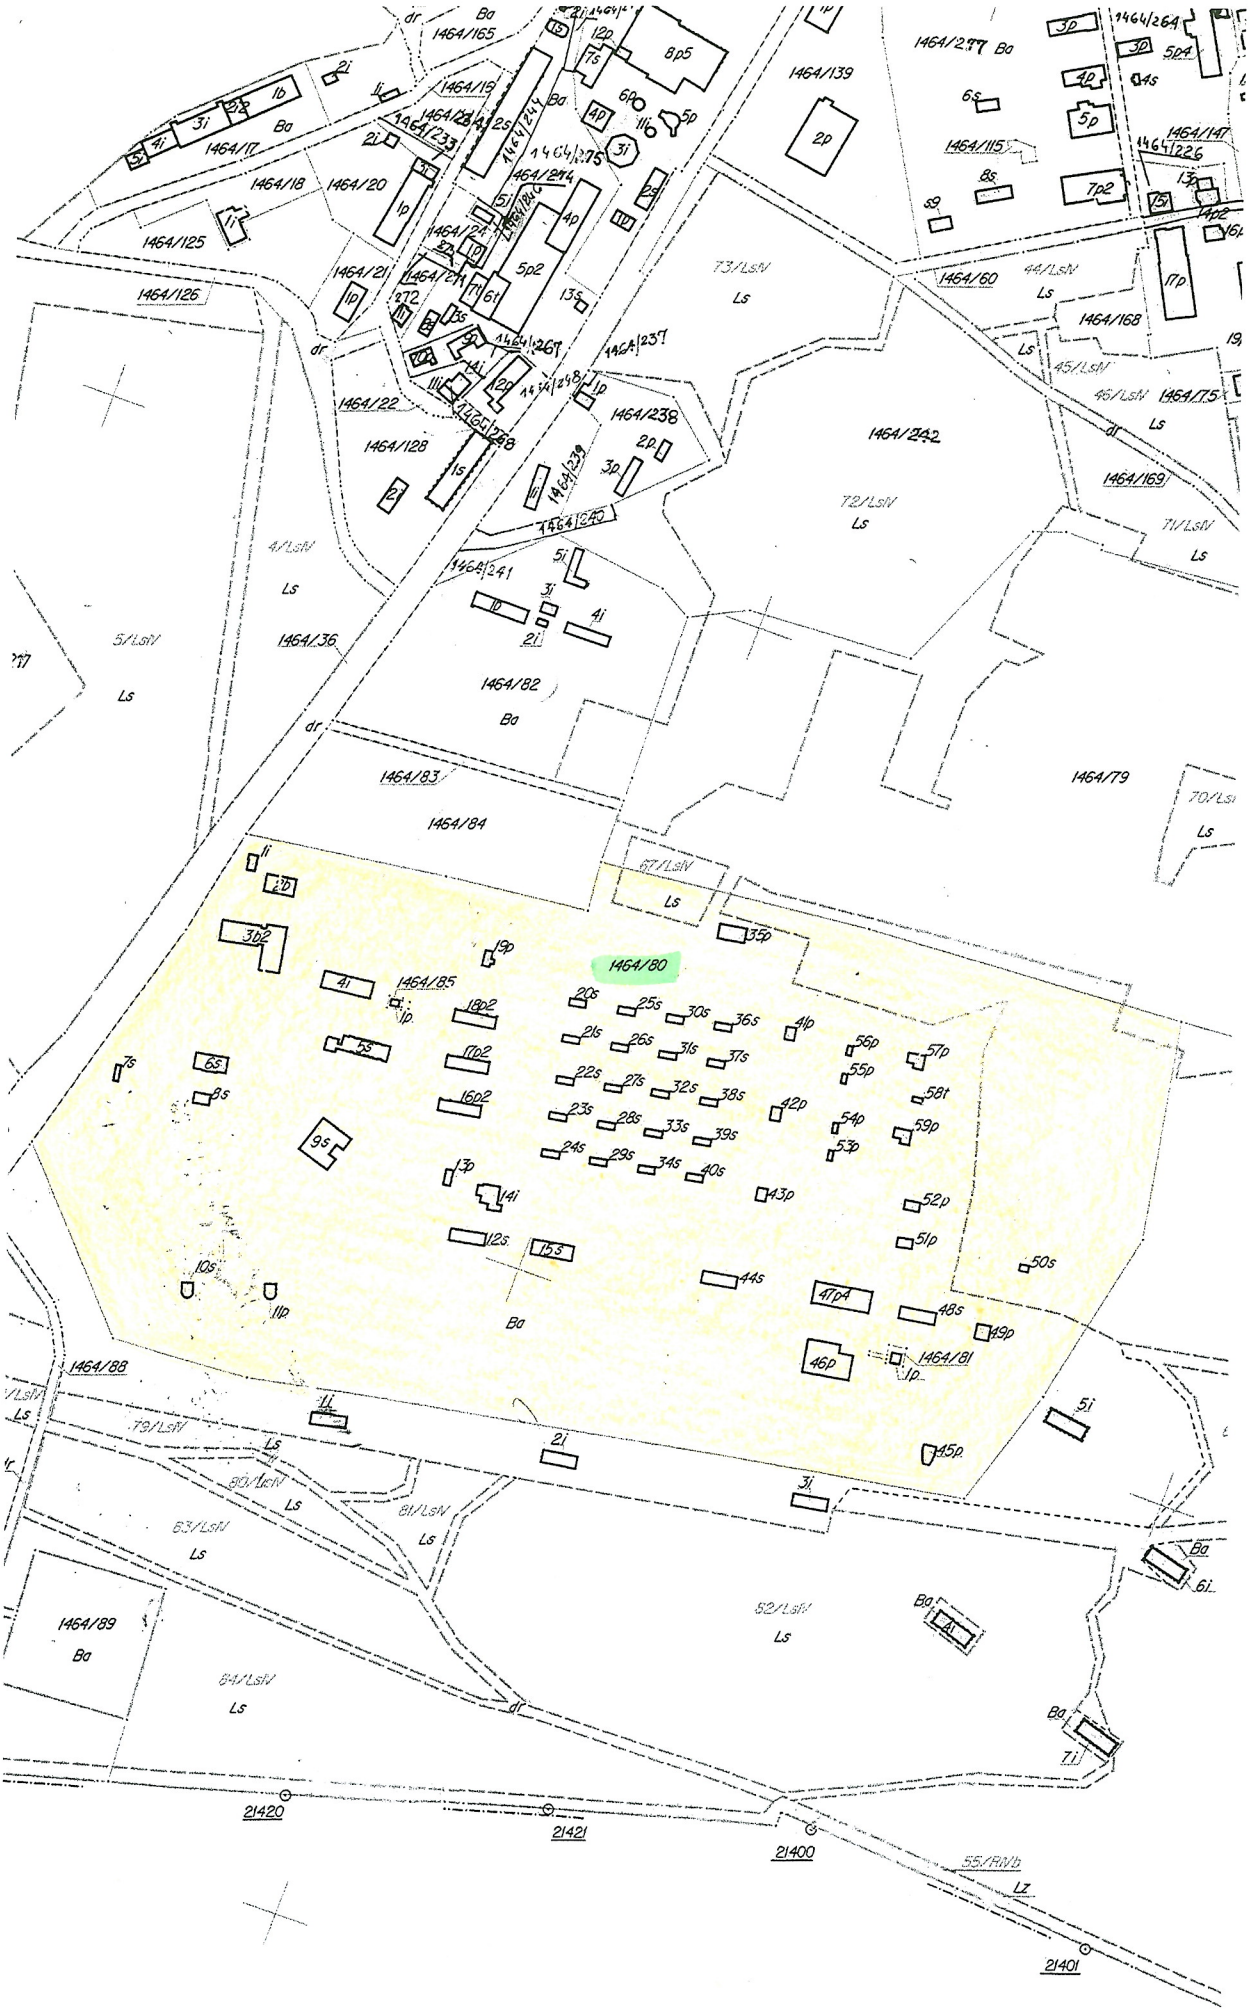
1464/80
1464/81
1464/82
1464/83
1464/84
1464/85
1464/88
1464/89
1464/36
1464/139
1464/242
1464/79
1464/168
1464/169
1464/175
1464/147
1464/115
1464/60
1464/125
1464/126
1464/128
1464/22
1464/21
1464/20
1464/18
1464/17
1464/165
1464/238
1464/239
1464/240
1464/241
1464/237
1464/233
1464/244
1464/275
1464/274
1464/277
1464/226
1464/264
73/LsN
72/LsN
71/LsN
44/LsN
45/LsN
46/LsN
4/LsN
5/LsN
67/LsN
79/LsN
80/LsN
81/LsN
83/LsN
84/LsN
82/LsN
55/RNb
Ls
Ba
dr
21420
21421
21400
21401
Lz