


# SZCZEGÓŁ STUDZIENKI ŚCIEKOWEJ

skala 1:20

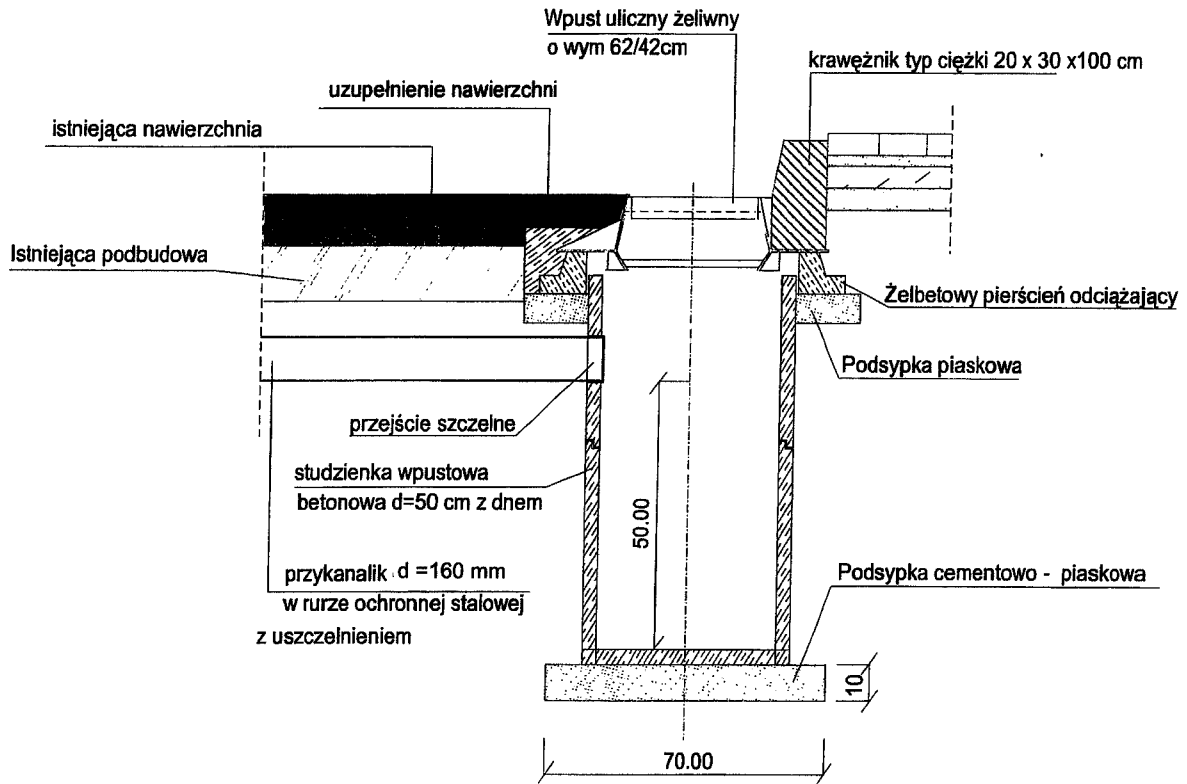

## WIDOK Z GÓRY

skala 1:20

