

**UCHWAŁA NR XLV/341/2014
RADY MIASTA PIONKI
Z DNIA 25.06.2014**

**w sprawie przystąpienia do sporządzenia miejscowego planu zagospodarowania przestrzennego
dla terenów po byłych zakładach ZTS „Pronit”**

Na podstawie art. 18 ust. 2 pkt 5 ustawy z dnia 8 marca 1990 roku o samorządzie gminnym (tj. Dz. U. z 2013 r. poz. 594 z póź. zm.) zgodnie z art. 14 ust. 1 i 2 ustawy z dnia 27 marca 2003 r. o planowaniu i zagospodarowaniu przestrzennym (tj. Dz. U. z 2012 r. poz. 647 z póź. zm.)

RADA MIASTA PIONKI

uchwała , co następuje:

§ 1.

1. Przystępuje się do sporządzenia miejscowego planu zagospodarowania przestrzennego dla terenów po byłych zakładach ZTS „Pronit”.
2. Granice obszaru objętego planem przebiegają następująco:
 - od wschodu – wzdłuż południowej krawędzi linii rozgraniczenia ulicy Żeromskiego, zachodniej i południowej krawędzi linii rozgraniczenia ulicy Fabrycznej , zachodniej krawędzi linii rozgraniczenia ul. Polnej
 - od południa – wzdłuż granicy administracyjnej miasta
 - od zachodu – wzdłuż granicy administracyjnej miasta
 - od północy – wzdłuż granicy administracyjnej miasta, południowej krawędzi linii rozgraniczenia ul. Radomskiej, zachodniej granicy dz. Nr 1464/33, północnej granicy dz. nr 1464/166, 1464/167 i 1464/31 - z włączeniem działek Nr 1464/109, 1464/53, 1464/54, 1464/56 1464/57 oraz 1464/231, 1464/230, 1468/351 i 1468/345, północnej granicy dz. nr 1464/107, zachodniej krawędzi ul. Węglowej, zachodniej granicy dz. 1464/218, 1464/236, 1464/360, 1464/361, oraz części dz. Nr 1464/219, południowej krawędzi linii rozgraniczenia ul .Zakładowej, wschodniej krawędzi linii rozgraniczenia ul. Przemysłowej, południowj krawędzią linii rozgraniczenia ul. Słowackiego, południowo-zachodniej i południowo-wschodniej granicy dz. Nr 1020/11 oraz południowo-wschodniej granicy dz. Nr 1032/10

§ 2.

1. Granice obszaru objętego miejscowym planem określa załącznik graficzny Nr 1 stanowiący integralną część uchwały (litery od A do X)
2. Dopuszcza się etapowe opracowanie planu określonego w ust. 1 zgodnie z załącznikiem graficznym Nr 2 (cyfry rzymskie od I do VIII)

§ 3.

Projekt planu miejscowego należy sporządzić w zakresie określonym w art. 15 ustawy o planowaniu i zagospodarowaniu przestrzennym

§ 4.


Wykonanie uchwały powierza się Burmistrzowi Miasta Pionki

§ 5.

Uchwała wchodzi w życie z dniem podjęcia

PRZEWODNICZĄCY RADY
Bohdan Tosza


ZALĄCZNIK NR 1
DO UCHWAŁY
NR XLV/341/2014
Z DNIA 25.06.2014

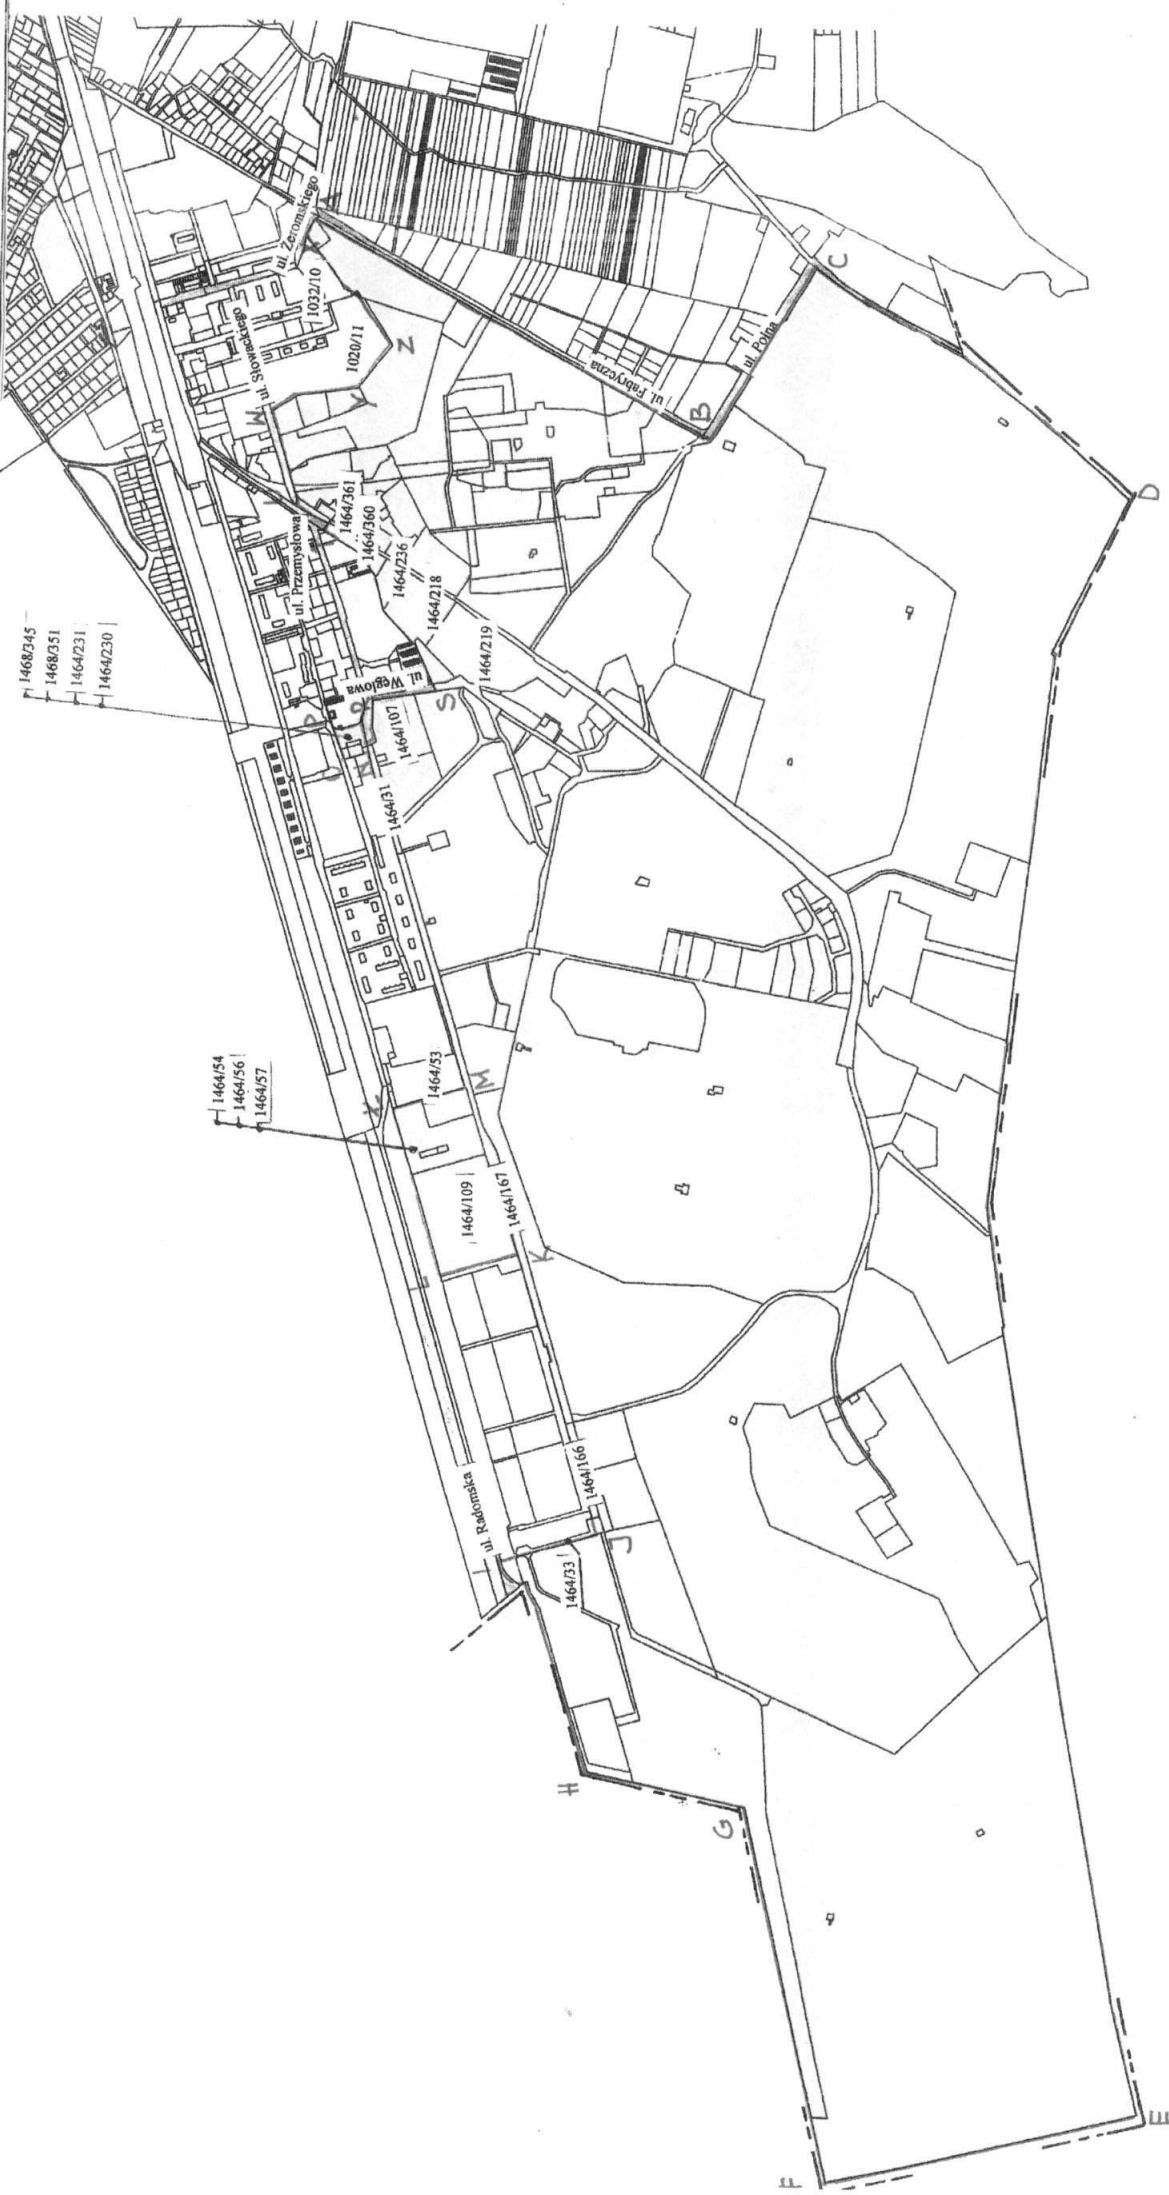

PRZEWODNICZĄCY RADY
Bohdan Tusza

---	Granice administracyjne miasta
A — X	Granice opracowania

ZALĄCZNIK NR 2
DO UCHWAŁY
NR XLV/341/2014
Z DNIA 25.06.2014

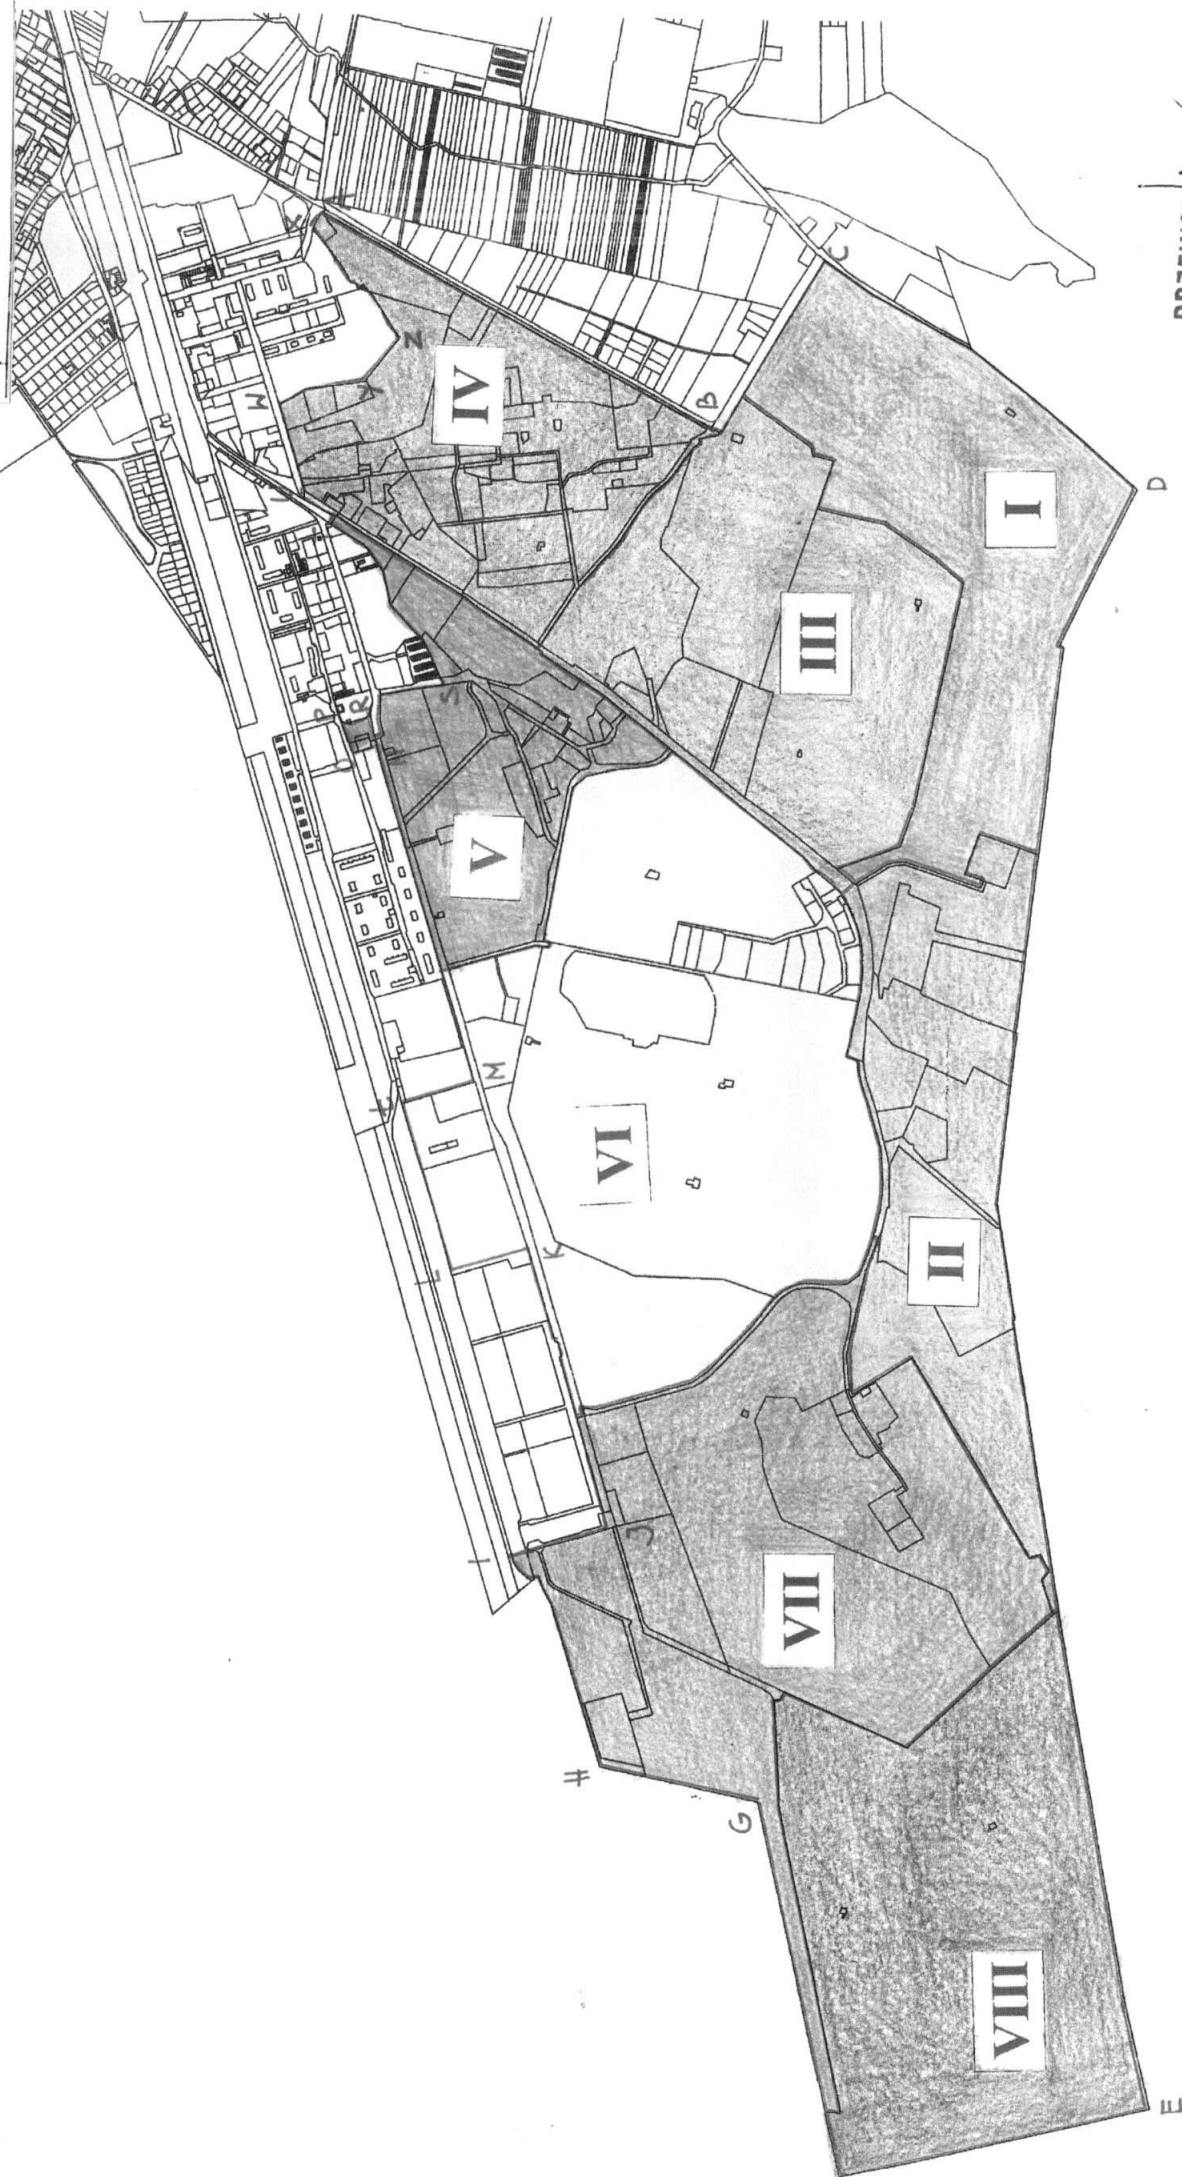

PRZEWODNICZĄCY RADY

Bohdan Tosza