

WYKAZ ZMIAN GRUNTOWYCH..

Stan dotychczasowy						Nomenklatura prawna	Stan nowy			
Właściciel	Numer jedn. rej.	Numer działki	Użytek gruntowy	Klasa glebozn.	Pow. ha		Numer działki	Użytek gruntowy	Klasa glebozn.	Pow. ha
SKARB PAŃSTWA użytkownik wieczysty: Zakłady Produkcji Specjalnej Spółka z o.o. w Pionkach				Ba	43.2737		Ba		5.7180	
				Ls	III	0.3588		dr	0.1106	
							1464/287		5.8286	
				Ls	IV	8.8394		Ba	37.5557	
				Ls	V	0.5817		Ls	III	0.3588
				Ls	IV	8.8394		Ls	IV	8.8394
				N		1.0312		Ls	V	0.5817
				dr		1.6937		N		1.0312
				Wp		0.0622		dr		1.5831
								Wp		0.0622
						1464/288			50.0121	
						Razem			55.8407	
	G.2675	1464/96			55.8407					

słownie: pięćdziesiąt pięć hektarów osiem tysięcy czterysta siedem metrów kwadratowych.

URZĄD MIASTA PIONKI
26-670 PIONKI
Aleja Jana Pawła II 15
Wydział Mienia Gminnego
tel. 048 341 42 40

Na podstawie art. 93 i 96.1
ustawy z dnia 21 sierpnia 1997 r. o gospodarce
nieruchomościowej (Dz. U. Nr 115 poz. 741)
niniejszy dokument został
został przyjęty do publicznej wiadomości


Burmistrza Miasta Pionki *GM. 4430-10/2010*
z dnia *11.10.2010* r., która
uprawomocniła się w dniu *11.10.2010* r.

Z up. BURMISTRZA
Stanisław Mazur
ZASTĘPCA BURMISTRZA

Zgodnie z postanowieniem nr GM.7327-8/10 wydanym przez Burmistrza Miasta Pionki
projekt podziału działki nr 1464/96 zaopiniowany przez Starostwo Powiatowe w Pionkach
Wydzielona działka nr 1464/287 znajduje się na terenach przemysłowych.

Starostwo Powiatowe w Pionkach
Powiatowy Ośrodek Dokumentacji Geodezyjnej i Kartograficznej
na podstawie art. 10 ust. 2 i 33 ust. 1 ustawy z dnia 15 lutego 1989 r.
Prawo geodezyjne i kartograficzne (Dz. U. Nr 30, poz. 103 z późniejszymi
zmianami) niniejszy dokument został przyjęty do państwowego zasobu
geodezyjnego i kartograficznego i stanowi własność Skarbu Państwa.
Dokument wpisano do ewidencji zasobu państwowego
w dniu *2010-09-28*
nr ewidencyjny *155-67/10*
2010-09-28
Z up. STAROSTY

mgr inż. Henryka Wąsik
KIEROWNIK ODDZIAŁU
GEODEZJI I KARTOGRAFII

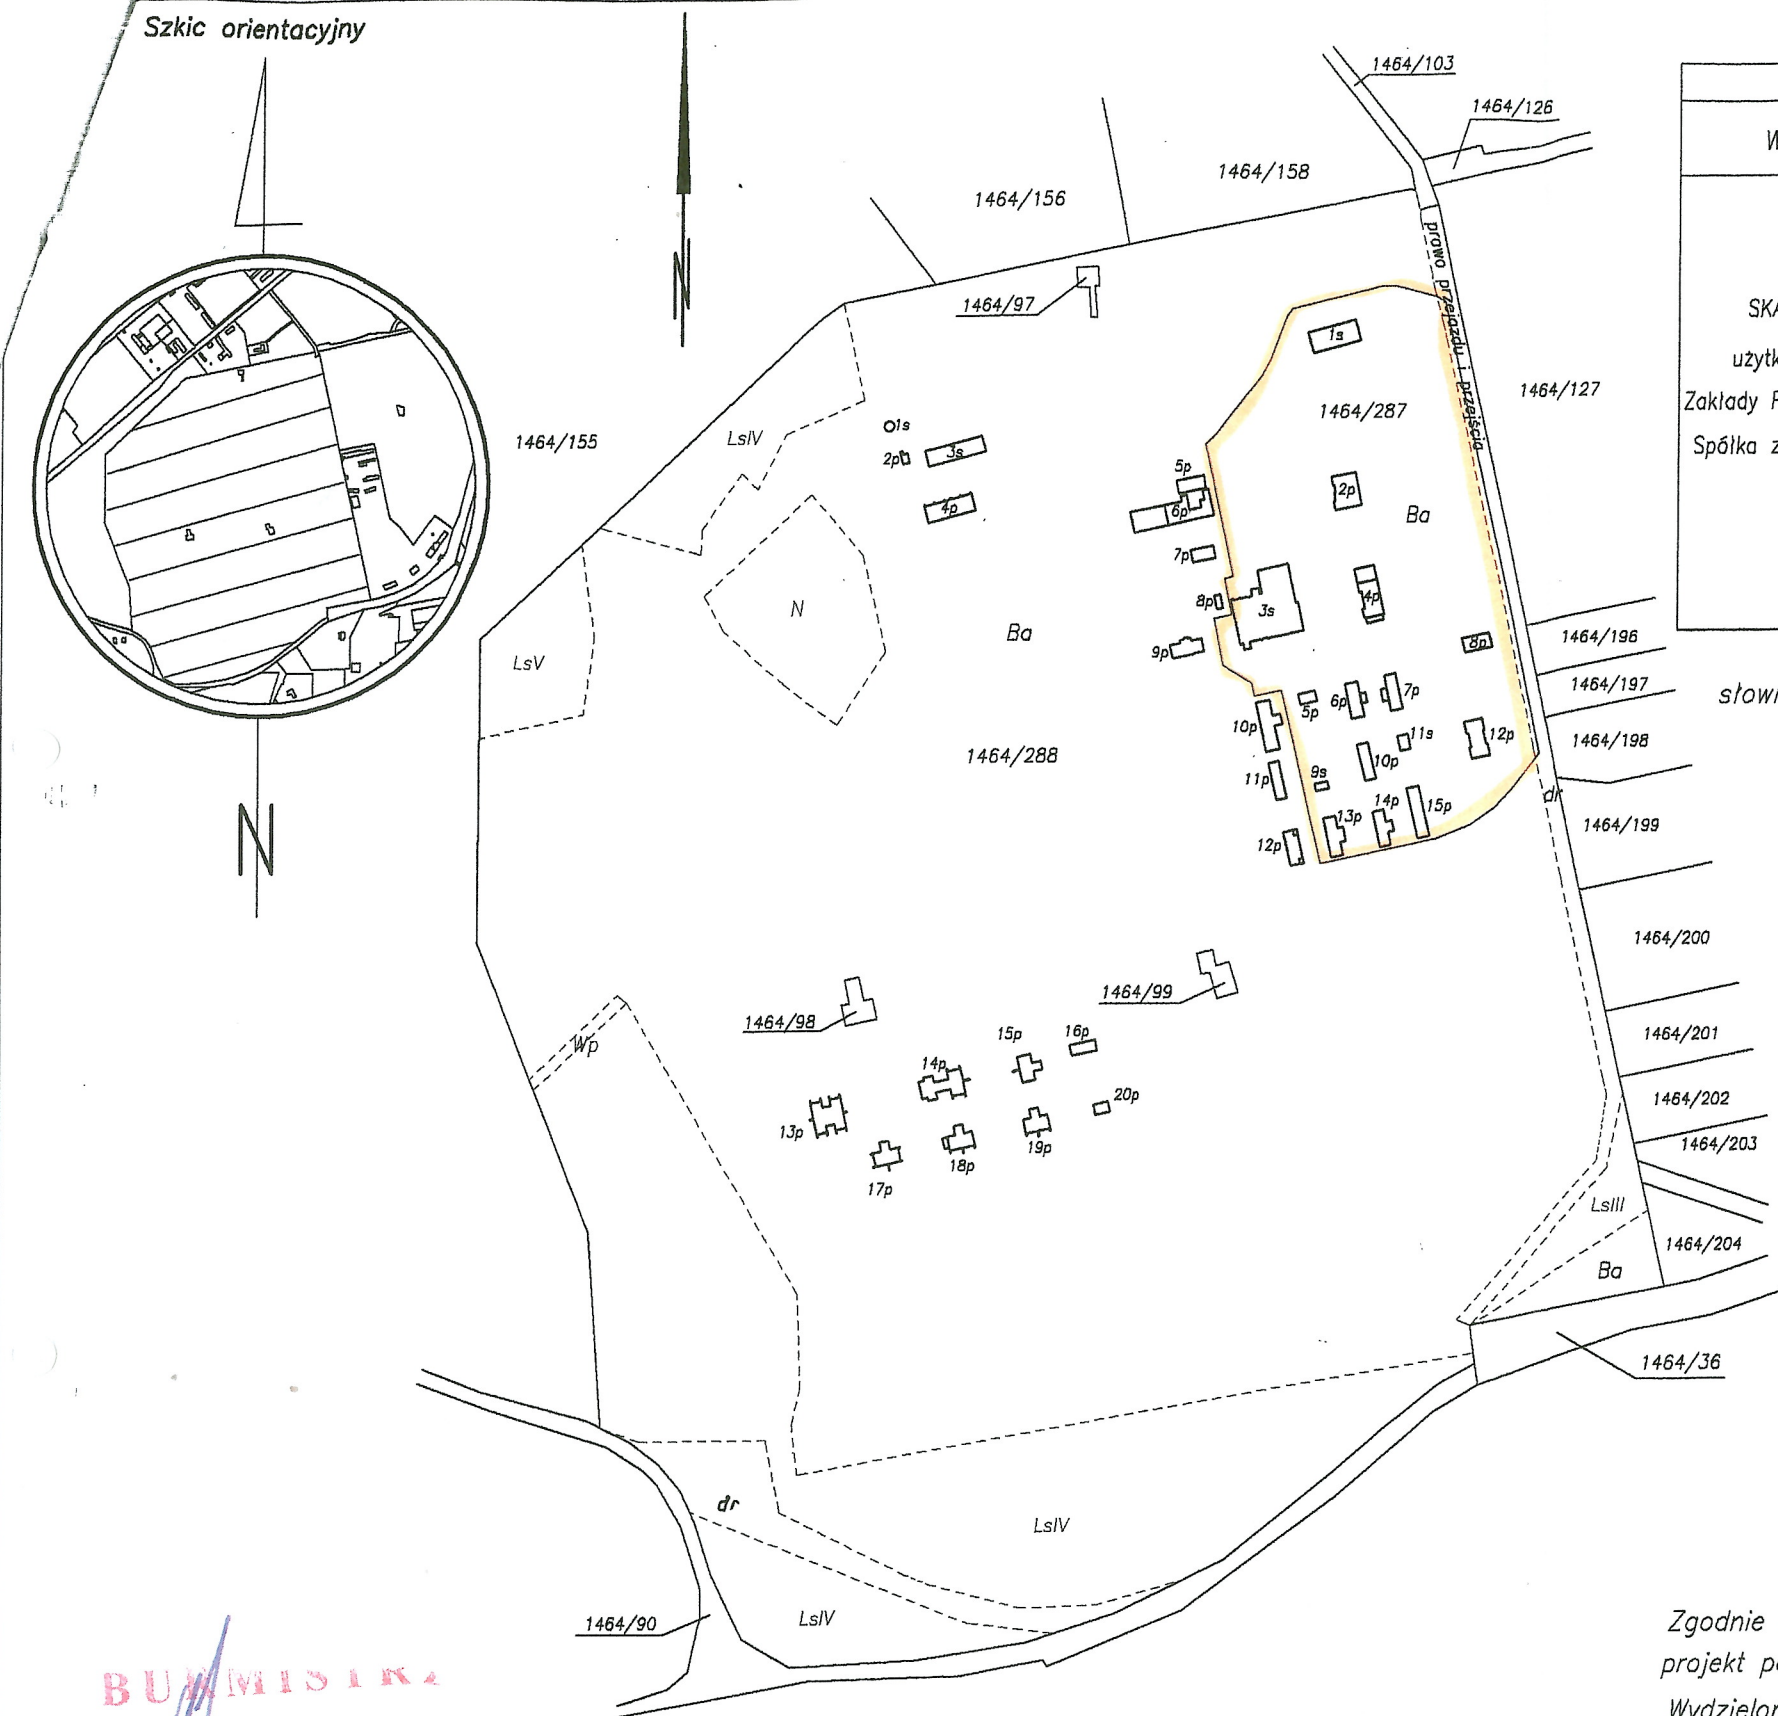

jednostka ewidencyjna: 142501_1 m. Pionki
obręb: 0001 - m. PIONKI
Arkusze nr 25

powiat: radomski
gmina: m. PIONKI
obręb m. Pionki

Projekt podziału
1:5000

- Sporządzono na podstawie operatu ewidencji gruntów miasta Pionki nr 59/84, operatu 1511-167/01 oraz pomiaru własnego.
- Układ "2000"

Wykonano
w Pracowni Geodezyjnej
"GEO-PION" s.c. w Pionkach
mgr inż. *Tadeusz Miętkiewicz*
upr. MGPiB nr 7269
Pionki, 15. września 2010 roku.

BURMISTRZA
Marek Janeczek