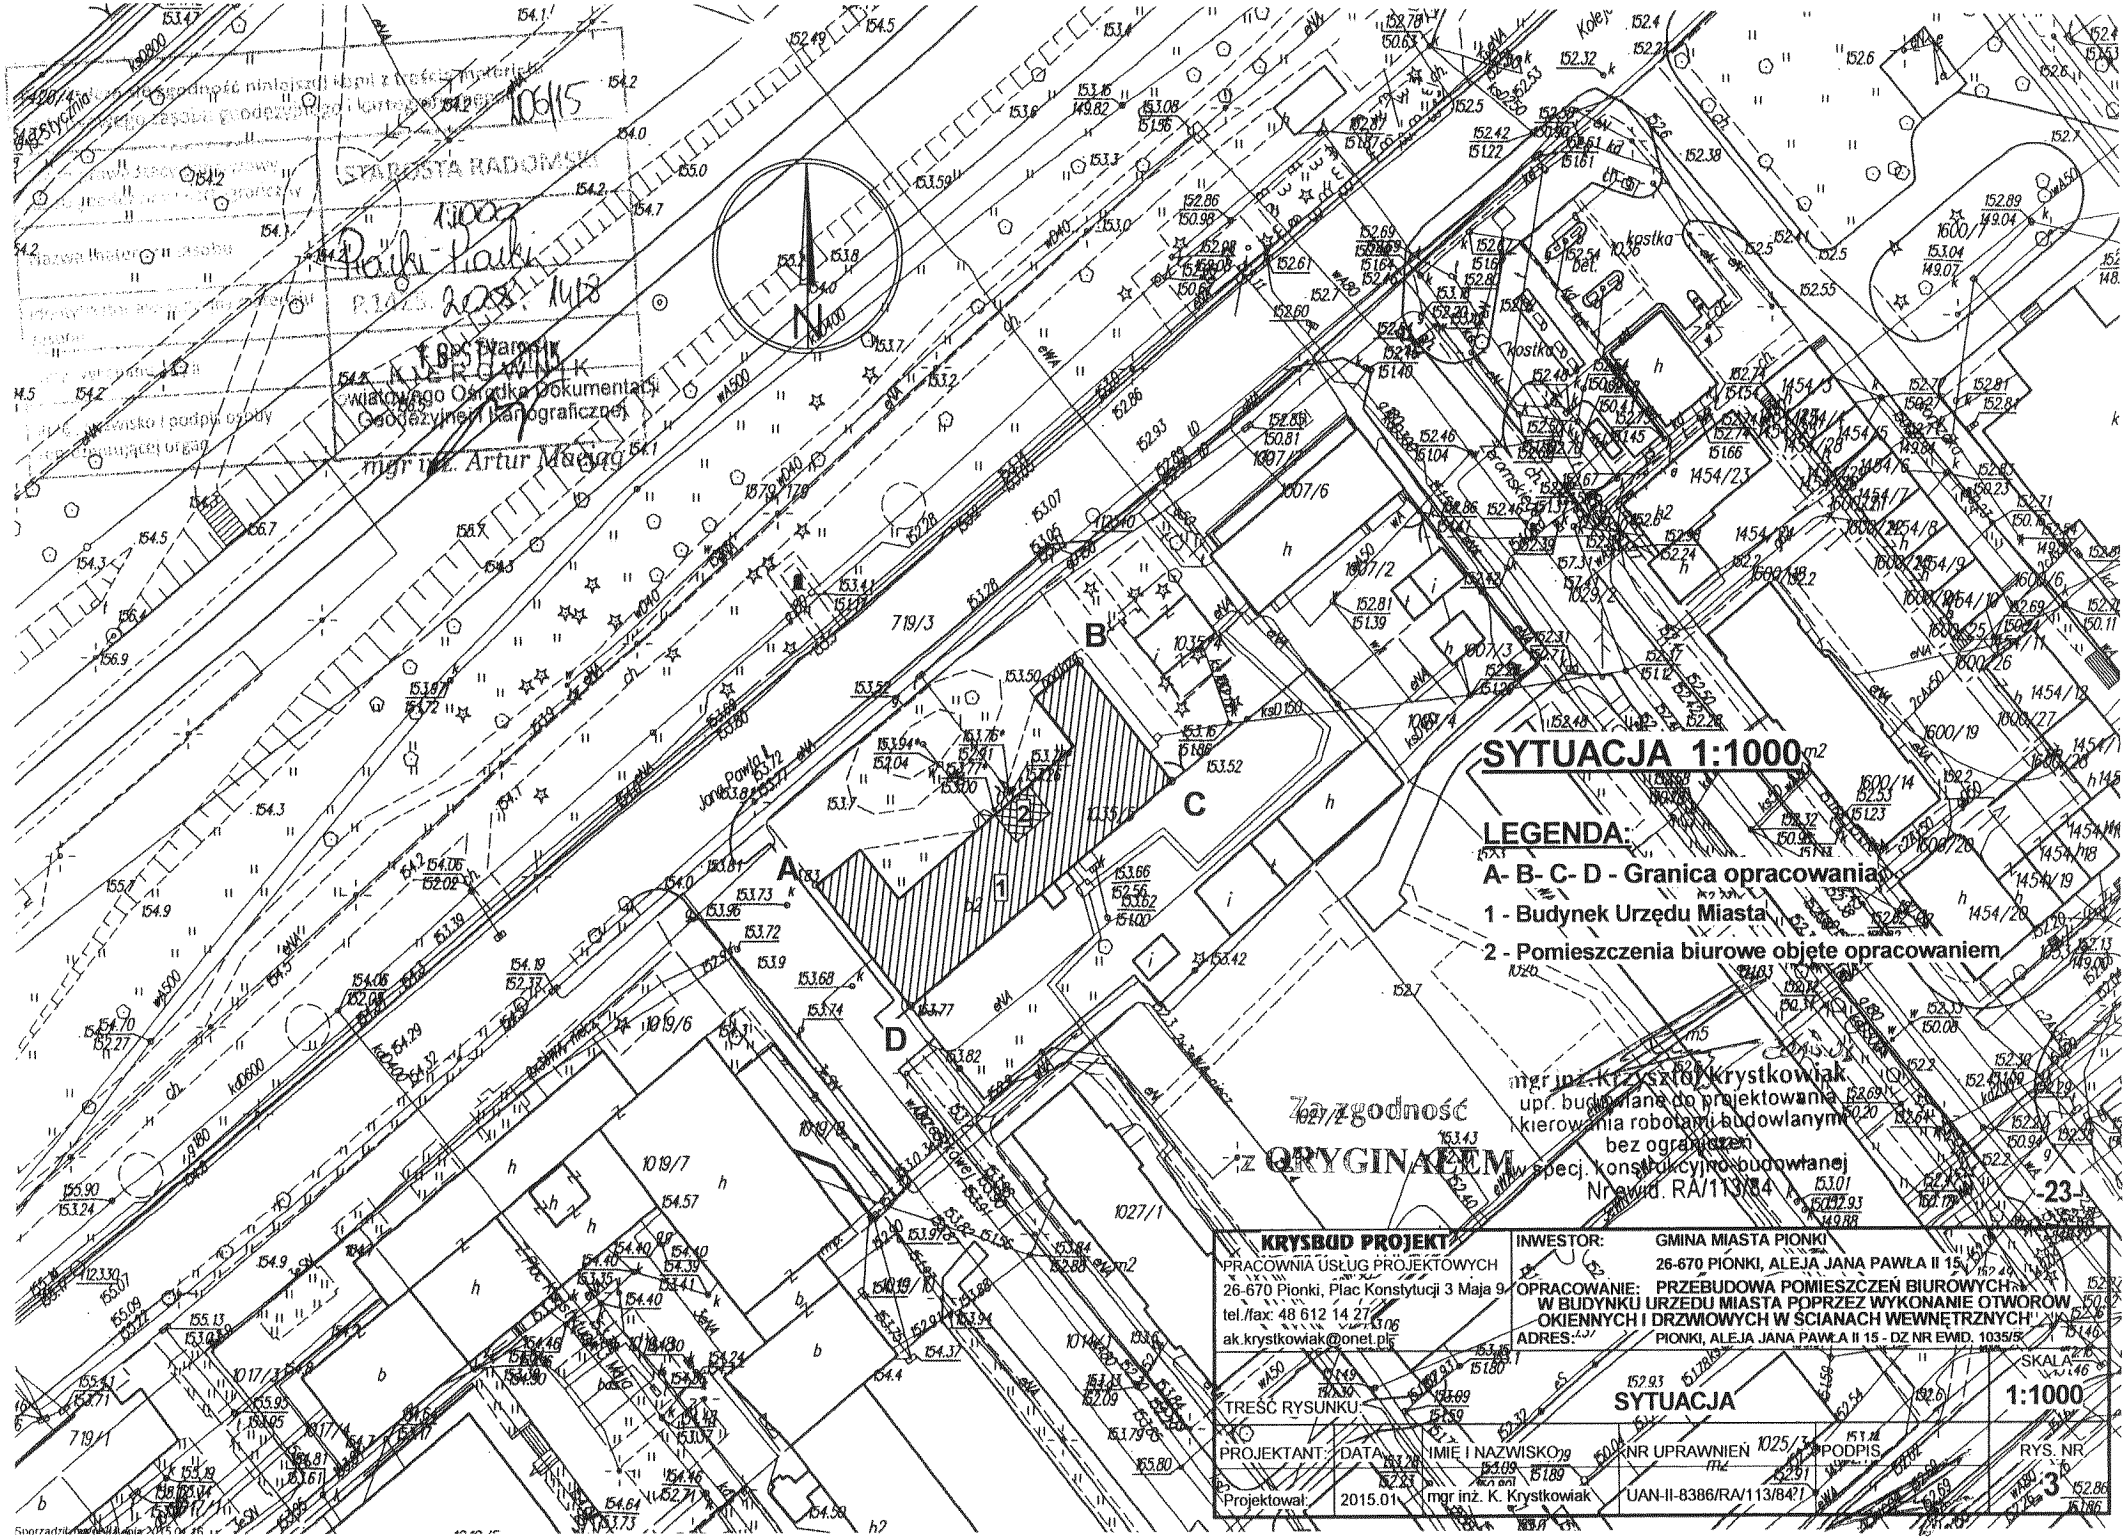
SYTUACJA 1:1000
LEGENDA:
A- B- C- D - Granica opracowania
1 - Budynek Urzędu Miasta
2 - Pomieszczenia biurowe objęte opracowaniem
Zgodność z ORYGINAŁEM
mgr inż. Krzysztof Krystkowiak
upr. budowlane do projektowania i kierowania robotami budowlanymi bez ograniczeń
specj. konstrukcyjno-budowlanej
Nr ewid. RA/113/84
KRYSBUD PROJEKT
PRACOWNIA USŁUG PROJEKTOWYCH
26-670 Pionki, Plac Konstytucji 3 Maja 9
tel./fax: 48 612 14 27
ak.krystkowiak@onet.pl
INWESTOR: GMINA MIASTA PIONKI
26-670 PIONKI, ALEJA JANA PAWŁA II 15
OPRACOWANIE: PRZEBUDOWA POMIESZCZEŃ BIUROWYCH W BUDYNKU URZĘDU MIASTA POPRZEZ WYKONANIE OTWORÓW OKIENNYCH I DRZWIOWYCH W ŚCIANACH WEWNĘTRZNYCH
ADRES: PIONKI, ALEJA JANA PAWŁA II 15 - DZ NR EWID. 1035/5
SKALA 1:1000
TREŚĆ RYSUNKU: SYTUACJA
PROJEKTANT: DATA IMIĘ I NAZWISKO NR UPRAWNIEŃ PODPIS
Projektował: 2015.01 mgr inż. K. Krystkowiak UAN-II-8386/RA/113/84
RYS. NR 3