


**WIDOK ŚCIANKI O KONSTRUKCJI ALUMINIOWEJ DZIELĄCEJ POMIESZCZENIE \*1:20\***

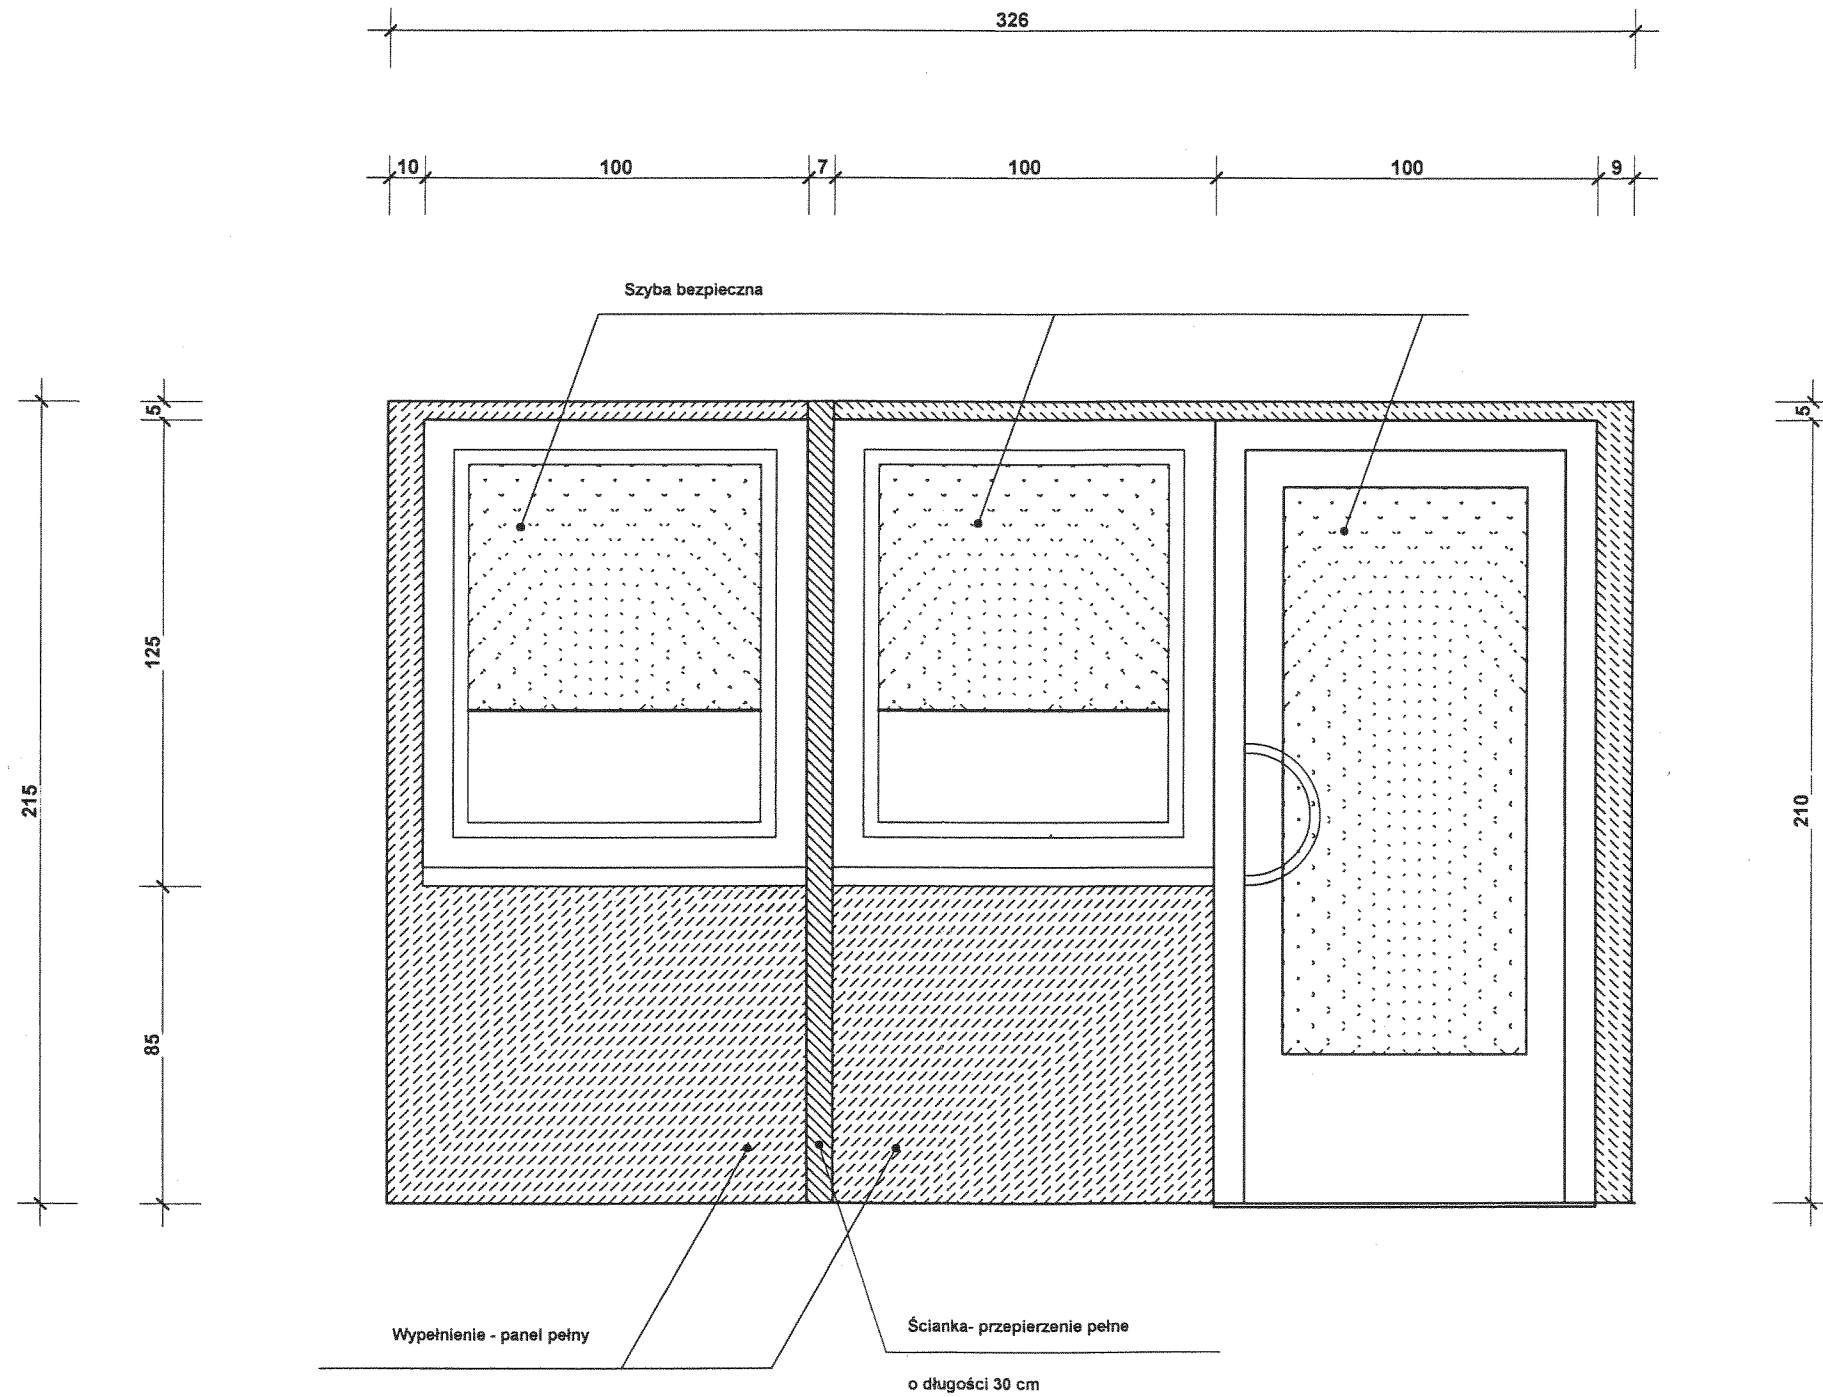

<b>KRYSBUD PROJEKT</b> PRACOWNIA USŁUG PROJEKTOWYCH 26-670 Pionki, Plac Konstytucji 3 Maja 9 tel./fax: 48 612 14 27 ak.krystkowiak@onet.pl		INWESTOR: GMINA MIASTA PIONKI 26-670 PIONKI, ALEJA JANA PAWŁA II 15 OPRACOWANIE: PRZEBUDOWA POMIESZCZEŃ BIUROWYCH W BUDYNKU URZĘDU MIASTA POPRZEZ WYKONANIE OTWORÓW OKIENNYCH I DRZWIOWYCH W ŚCIANACH WEWNĘTRZNYCH ADRES: PIONKI, ALEJA JANA PAWŁA II 15 - DZ NR EWID. 1035/5			
TREŚĆ RYSUNKU: <b>WIDOK ŚCIANKI DZIELĄCEJ POMIESZCZENIE</b>			SKALA <b>1:100</b>		
PROJEKTANT:	DATA	IMIĘ I NAZWISKO	NR UPRAWNIEŃ	PODPIS	RYS. NR
Projektował:	2015.01	mgr inż. K. Krystkowiak	UAN-II-8386/RA/113/84		<b>7</b>