


Inwentaryzacja budowlana
Budynek Basenu Miejskiego
Pionki ul.Korczaka 4

PRZEKRÓJ A-A 1:100

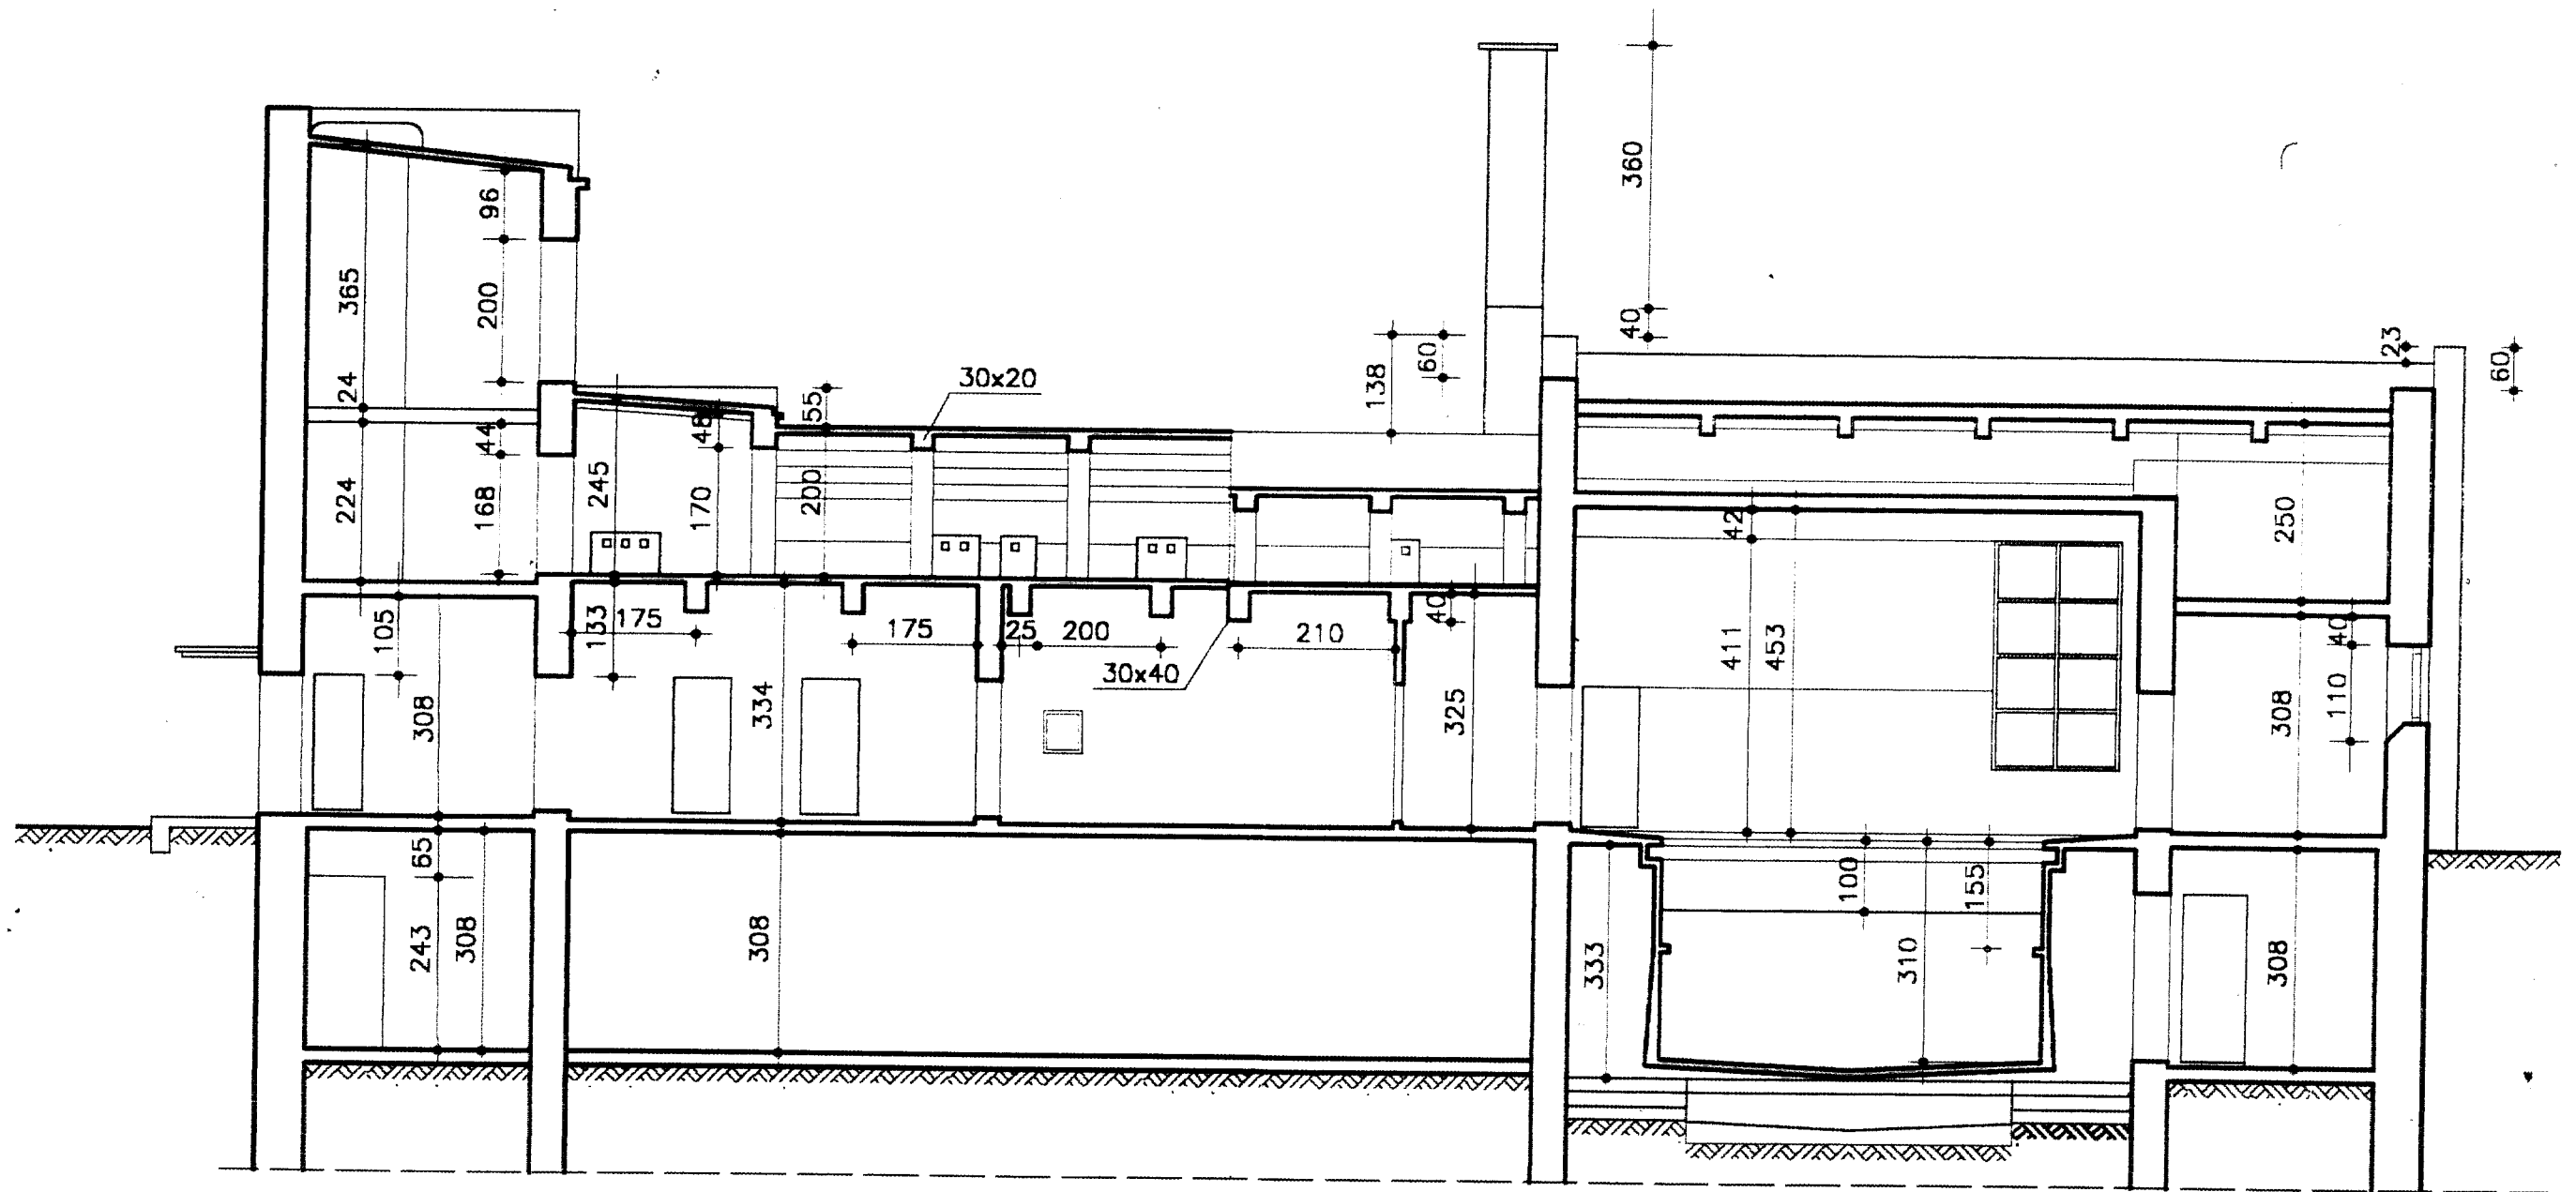

Autor opracowania
inz.Roman Wisniewski
uprawnienia projektowe
WBP-II-K-8386/44/80