


Inwentaryzacja budowlana
Budynek Basenu Miejskiego
Pionki ul.Korczaka 4

PRZEKRÓJ B-B 1:100

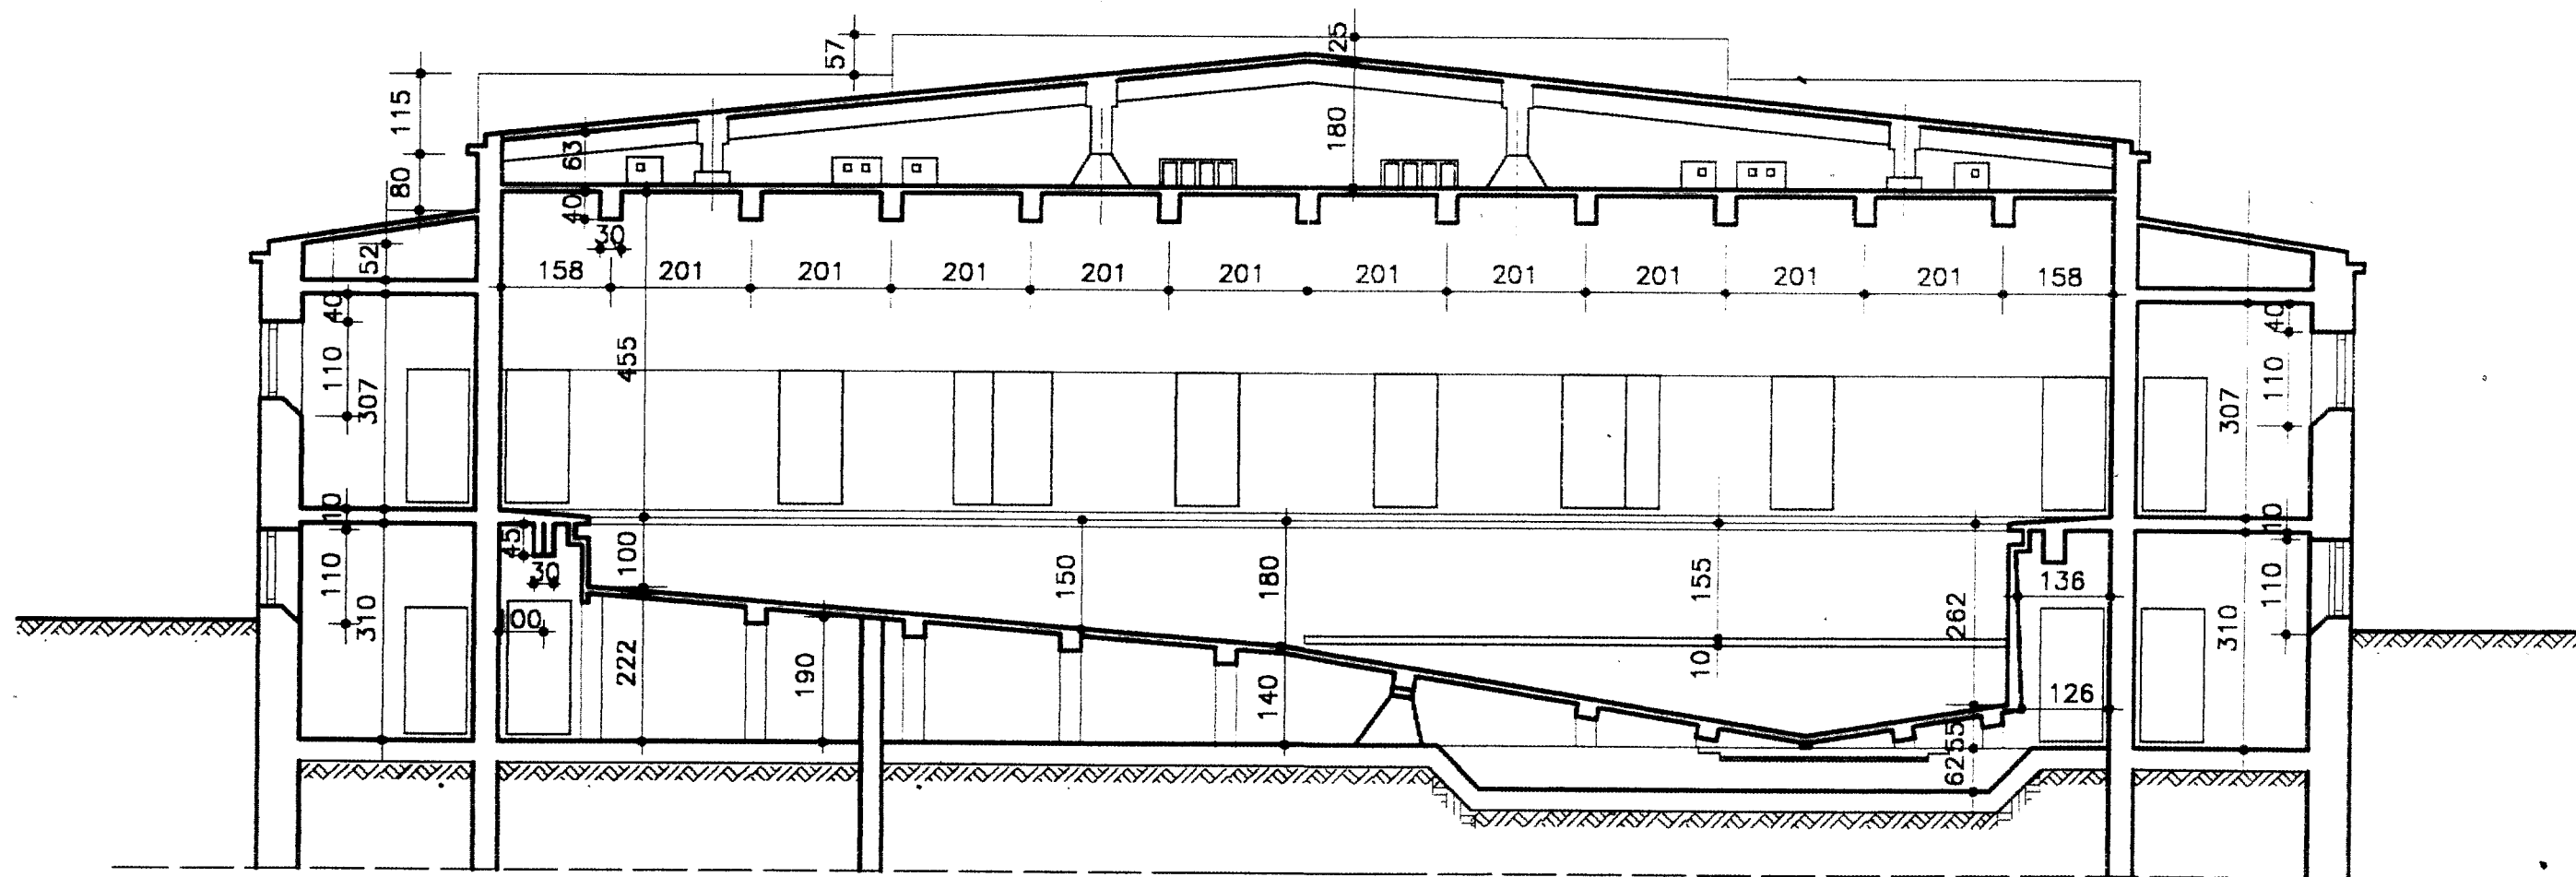

Autor opracowania
inz. Roman Wiśniewski
uprawnienia projektowe
WBP-II-K-8386/44/80