


ORIENTACJA

1:10000

m. Pionki ul. Wspólna

gm. Pionki

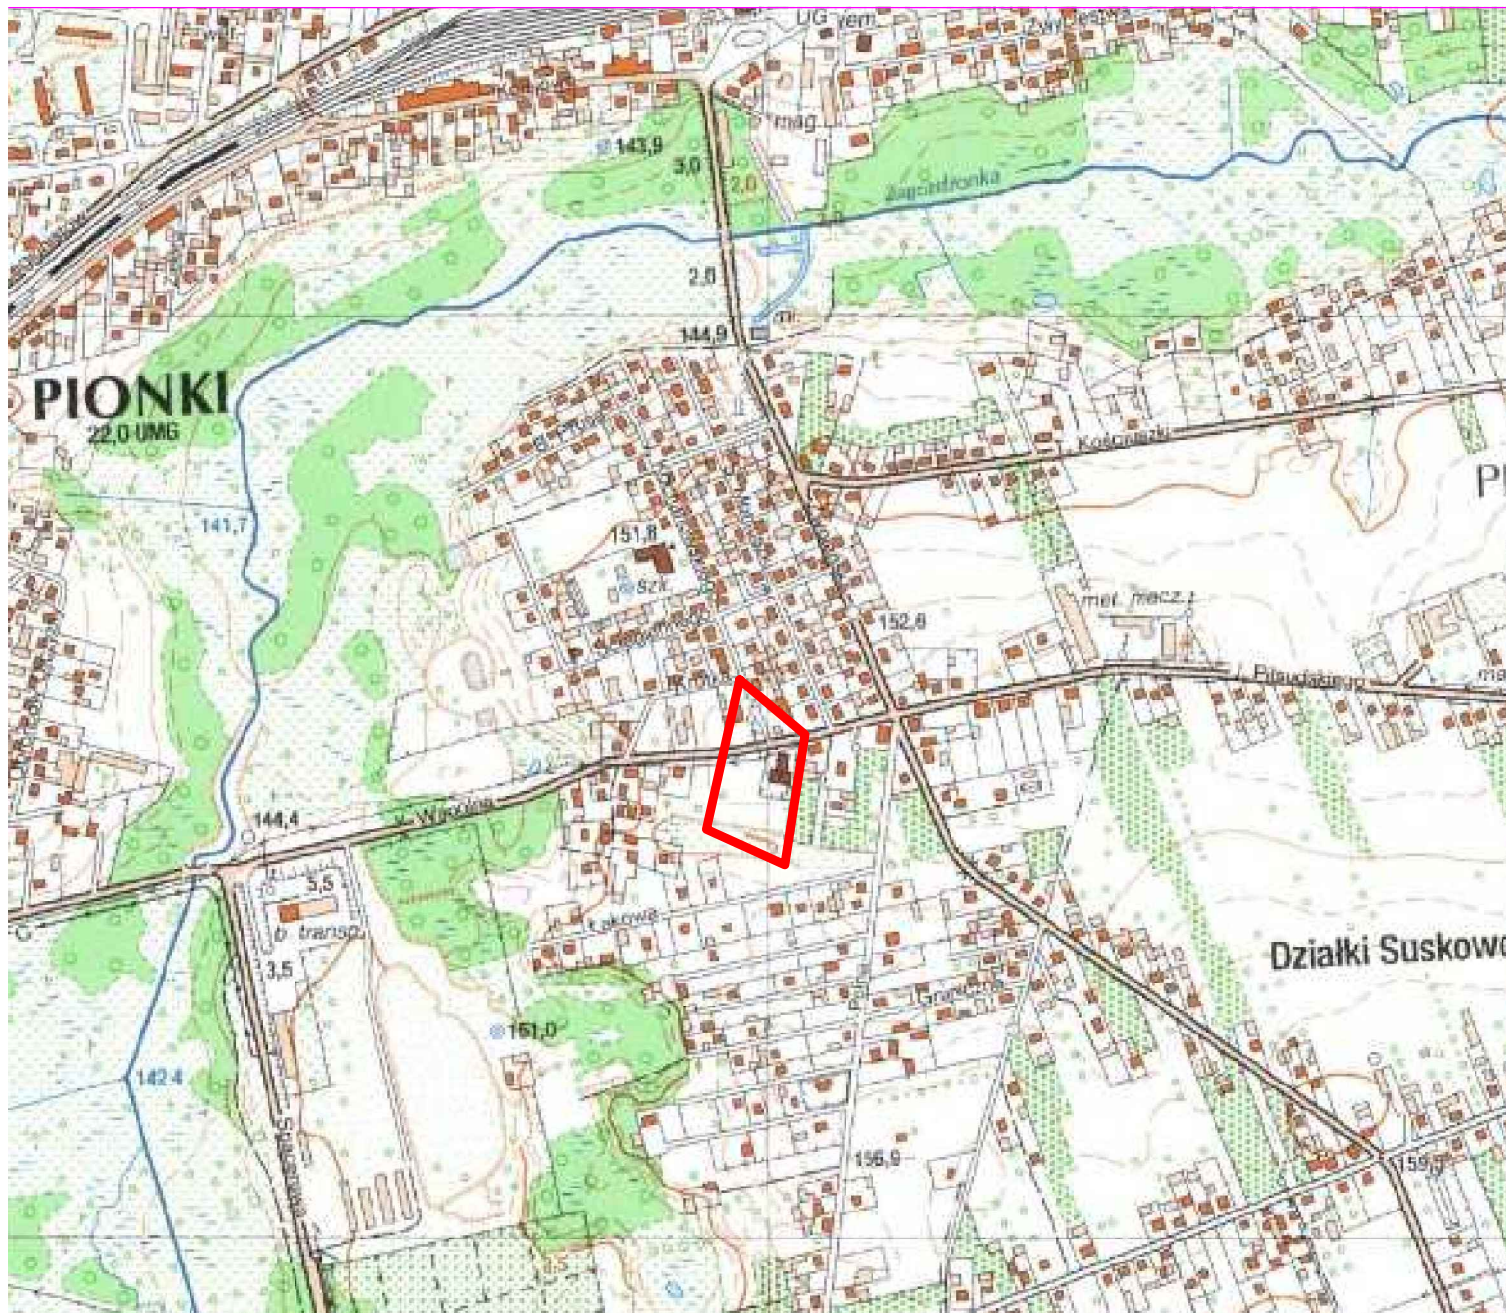

INWESTYCJA Budowa elektroenergetycznej linii kablowej nN oświetlenia drogowego w m. Pionki ul. Wspólna

INWESTOR Gmina Miasto Pionki al. Jana Pawła II 15, 26-670 Pionki

TREŚĆ RYSUNKU

ORIENTACJA

PROJEKTANT	NEUPRAWNIK BRANŻA ELEKTRYCZNA	DATA	PODPIS	SKALA
inż. PIOTR BUJANOWICZ upr.proj. GP-III-7342/33/94		05-2015		1:10000
SPRAWDZAJĄCY				BRANŻA ELEKTRYCZNA
STADIUM	PROJEKT BUDOWLANO WYKONAWCZY			NR.RYS. 2