



Przekrój normalny I-I

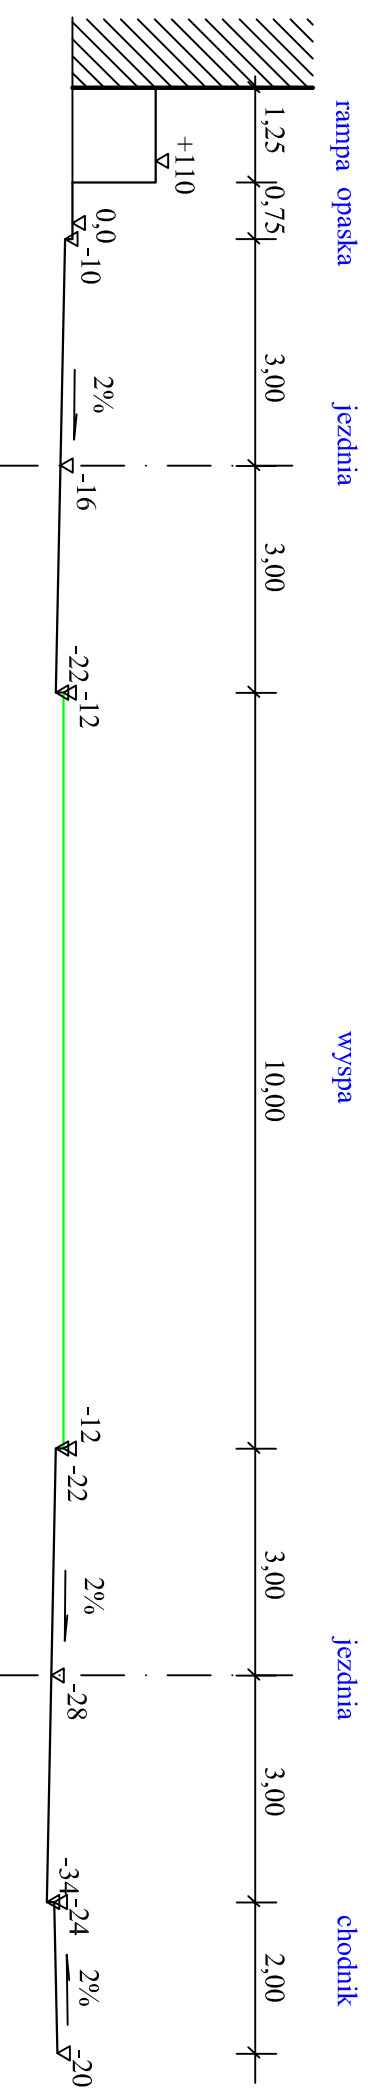

Przekrój konstrukcyjny I-I

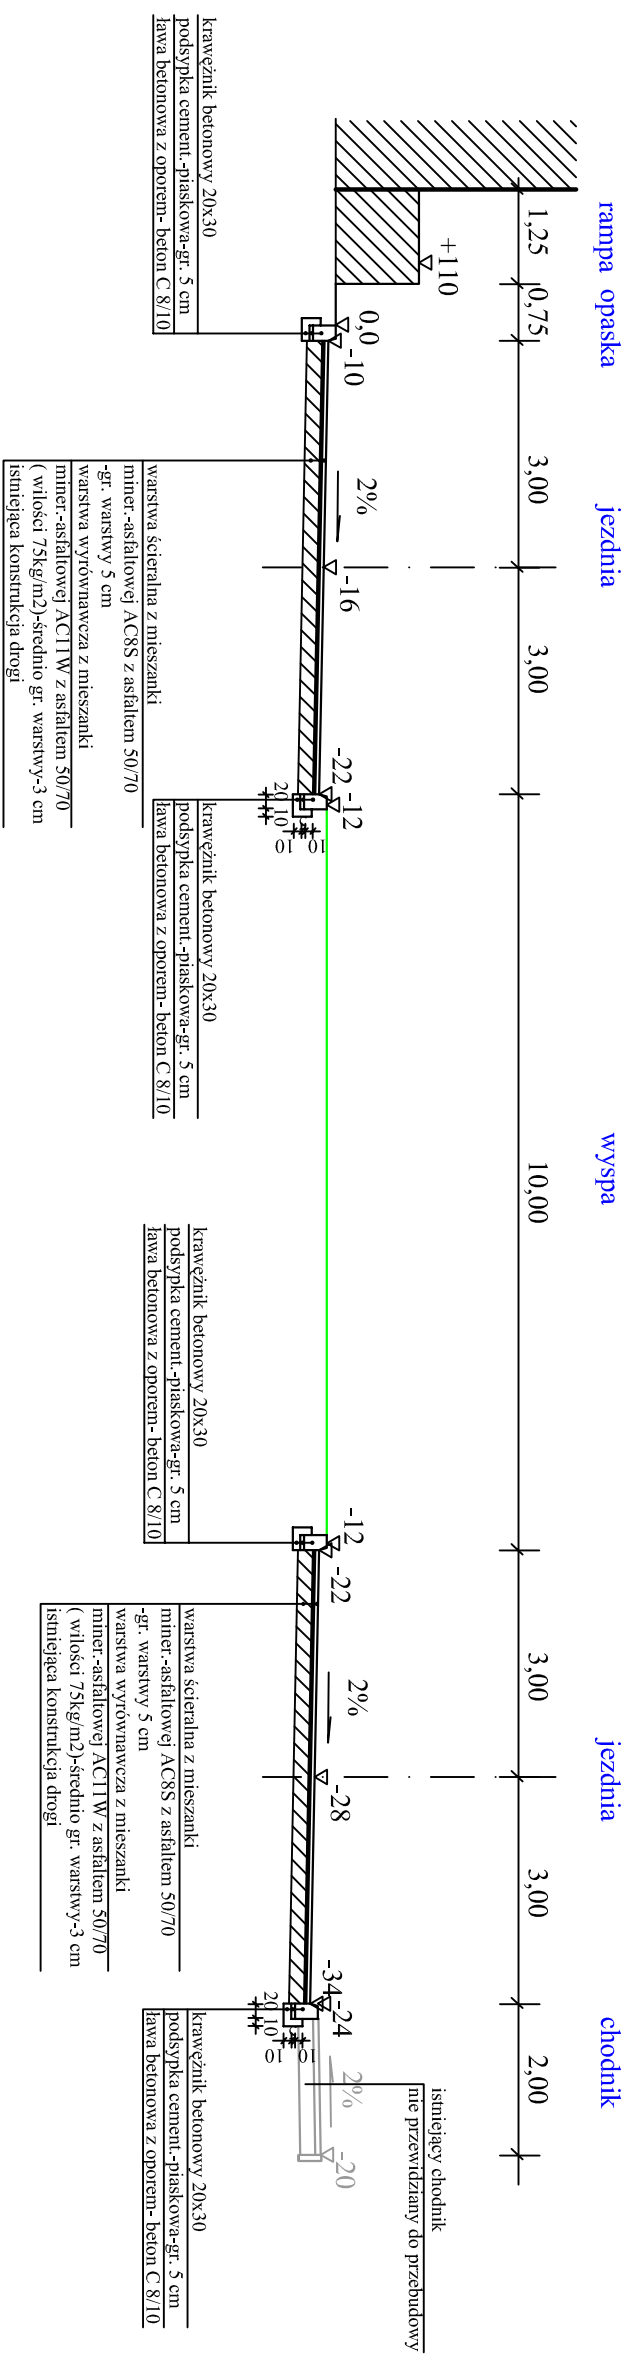

MIASTOPROJEKT	Pracowania Projektowa "MIASTOPROJEKT"	
Projekt	26-600 Radom ul. M.C.Skłodowskiej 18	
Projekt	Projekt przebudowy drogi dojazdowej do hali sportowej w Pionkach	
Adres	Pionki	
Rys. nr 2	Przekrój normalny, przekrój konstrukcyjny	skala 1:100
Projektant: mgr inż. Dariusz Tkaczyk upr. nr GT-VI-3/25/75		