ELEWACJA POŁUDNIOWO-ZACHODNIA

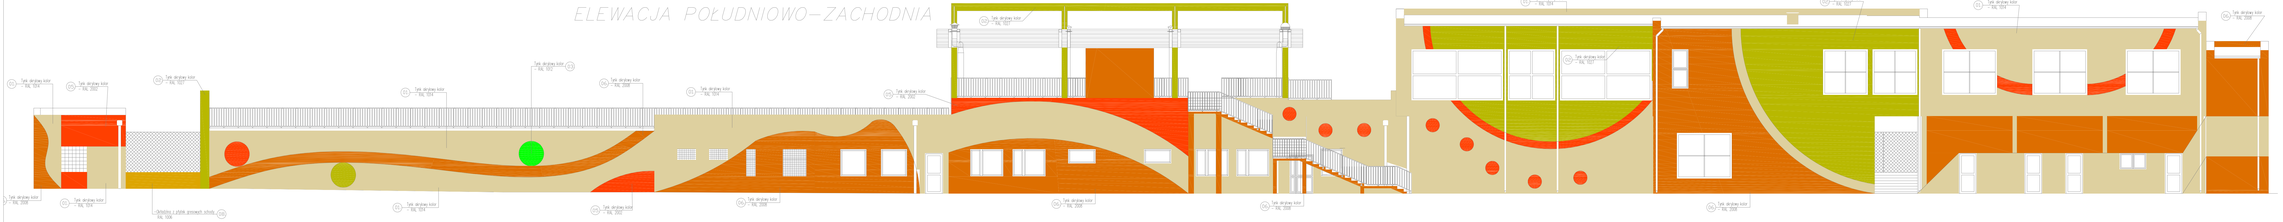

ELWACJA PÓLNOCNO WSCHODNIA

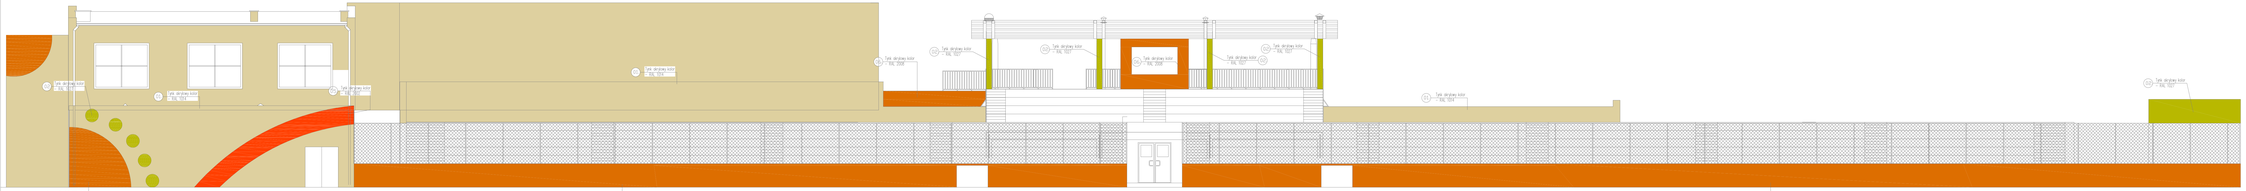

KOLORYSTYKA

01	Tak drzewy kolor - RAL 1014
02	Tak drzewy kolor - RAL 6002
03	Tak drzewy kolor - RAL 6024
04	rynny, rury spustowe, obudowy kolor stali cynkowanej
05	Tak drzewy kolor - RAL 9010
06	Tak drzewy kolor - RAL 2008
07	Ciągłość zewnętrzno kolor - biały
08	Okładzina z płytek prowych schody RAL 1004

PRACOWNIA PROJEKTOWA "KAJAPOL" Sp. z o.o. Tarnowskie Góry ul. Tuwima 20 tel. 0-32-381-24-57	projektant:	mgr inż. arch. Jacek Kajpusta	SA/A-0-0006/10	SA/A	
	sprawdzający:	mgr inż. arch. Tadeusz Dorfalka	nr/A	SA/A	
FAZA KOLORYSTYKA					
Obiekt:	Inwestor:			skala:	
PAWILON SPORTOWY	Gmina Miasta Piorki ul. Jana Pawła II 15, 26-670 Piorki			1:100	
Adres:	Tytuł rysunku:			nr rysunku:	
ul. Sportowa, dz. nr geod. 147/96	ELEWACJE			2/KL	

Niniejszy projekt jest własnością jego autora. Kopiowanie, publikowanie oraz wykorzystanie projektu do jakiegokolwiek innym celu bez wiedzy i zgody autorów jest zabronione na mocy ustawy o Prawie Autorskim i prawach pokrewnych z dnia 4 lutego 1994 r. (Dz. U. z 1994r., nr 24, poz.83)