


## SYTUACJA 1:200

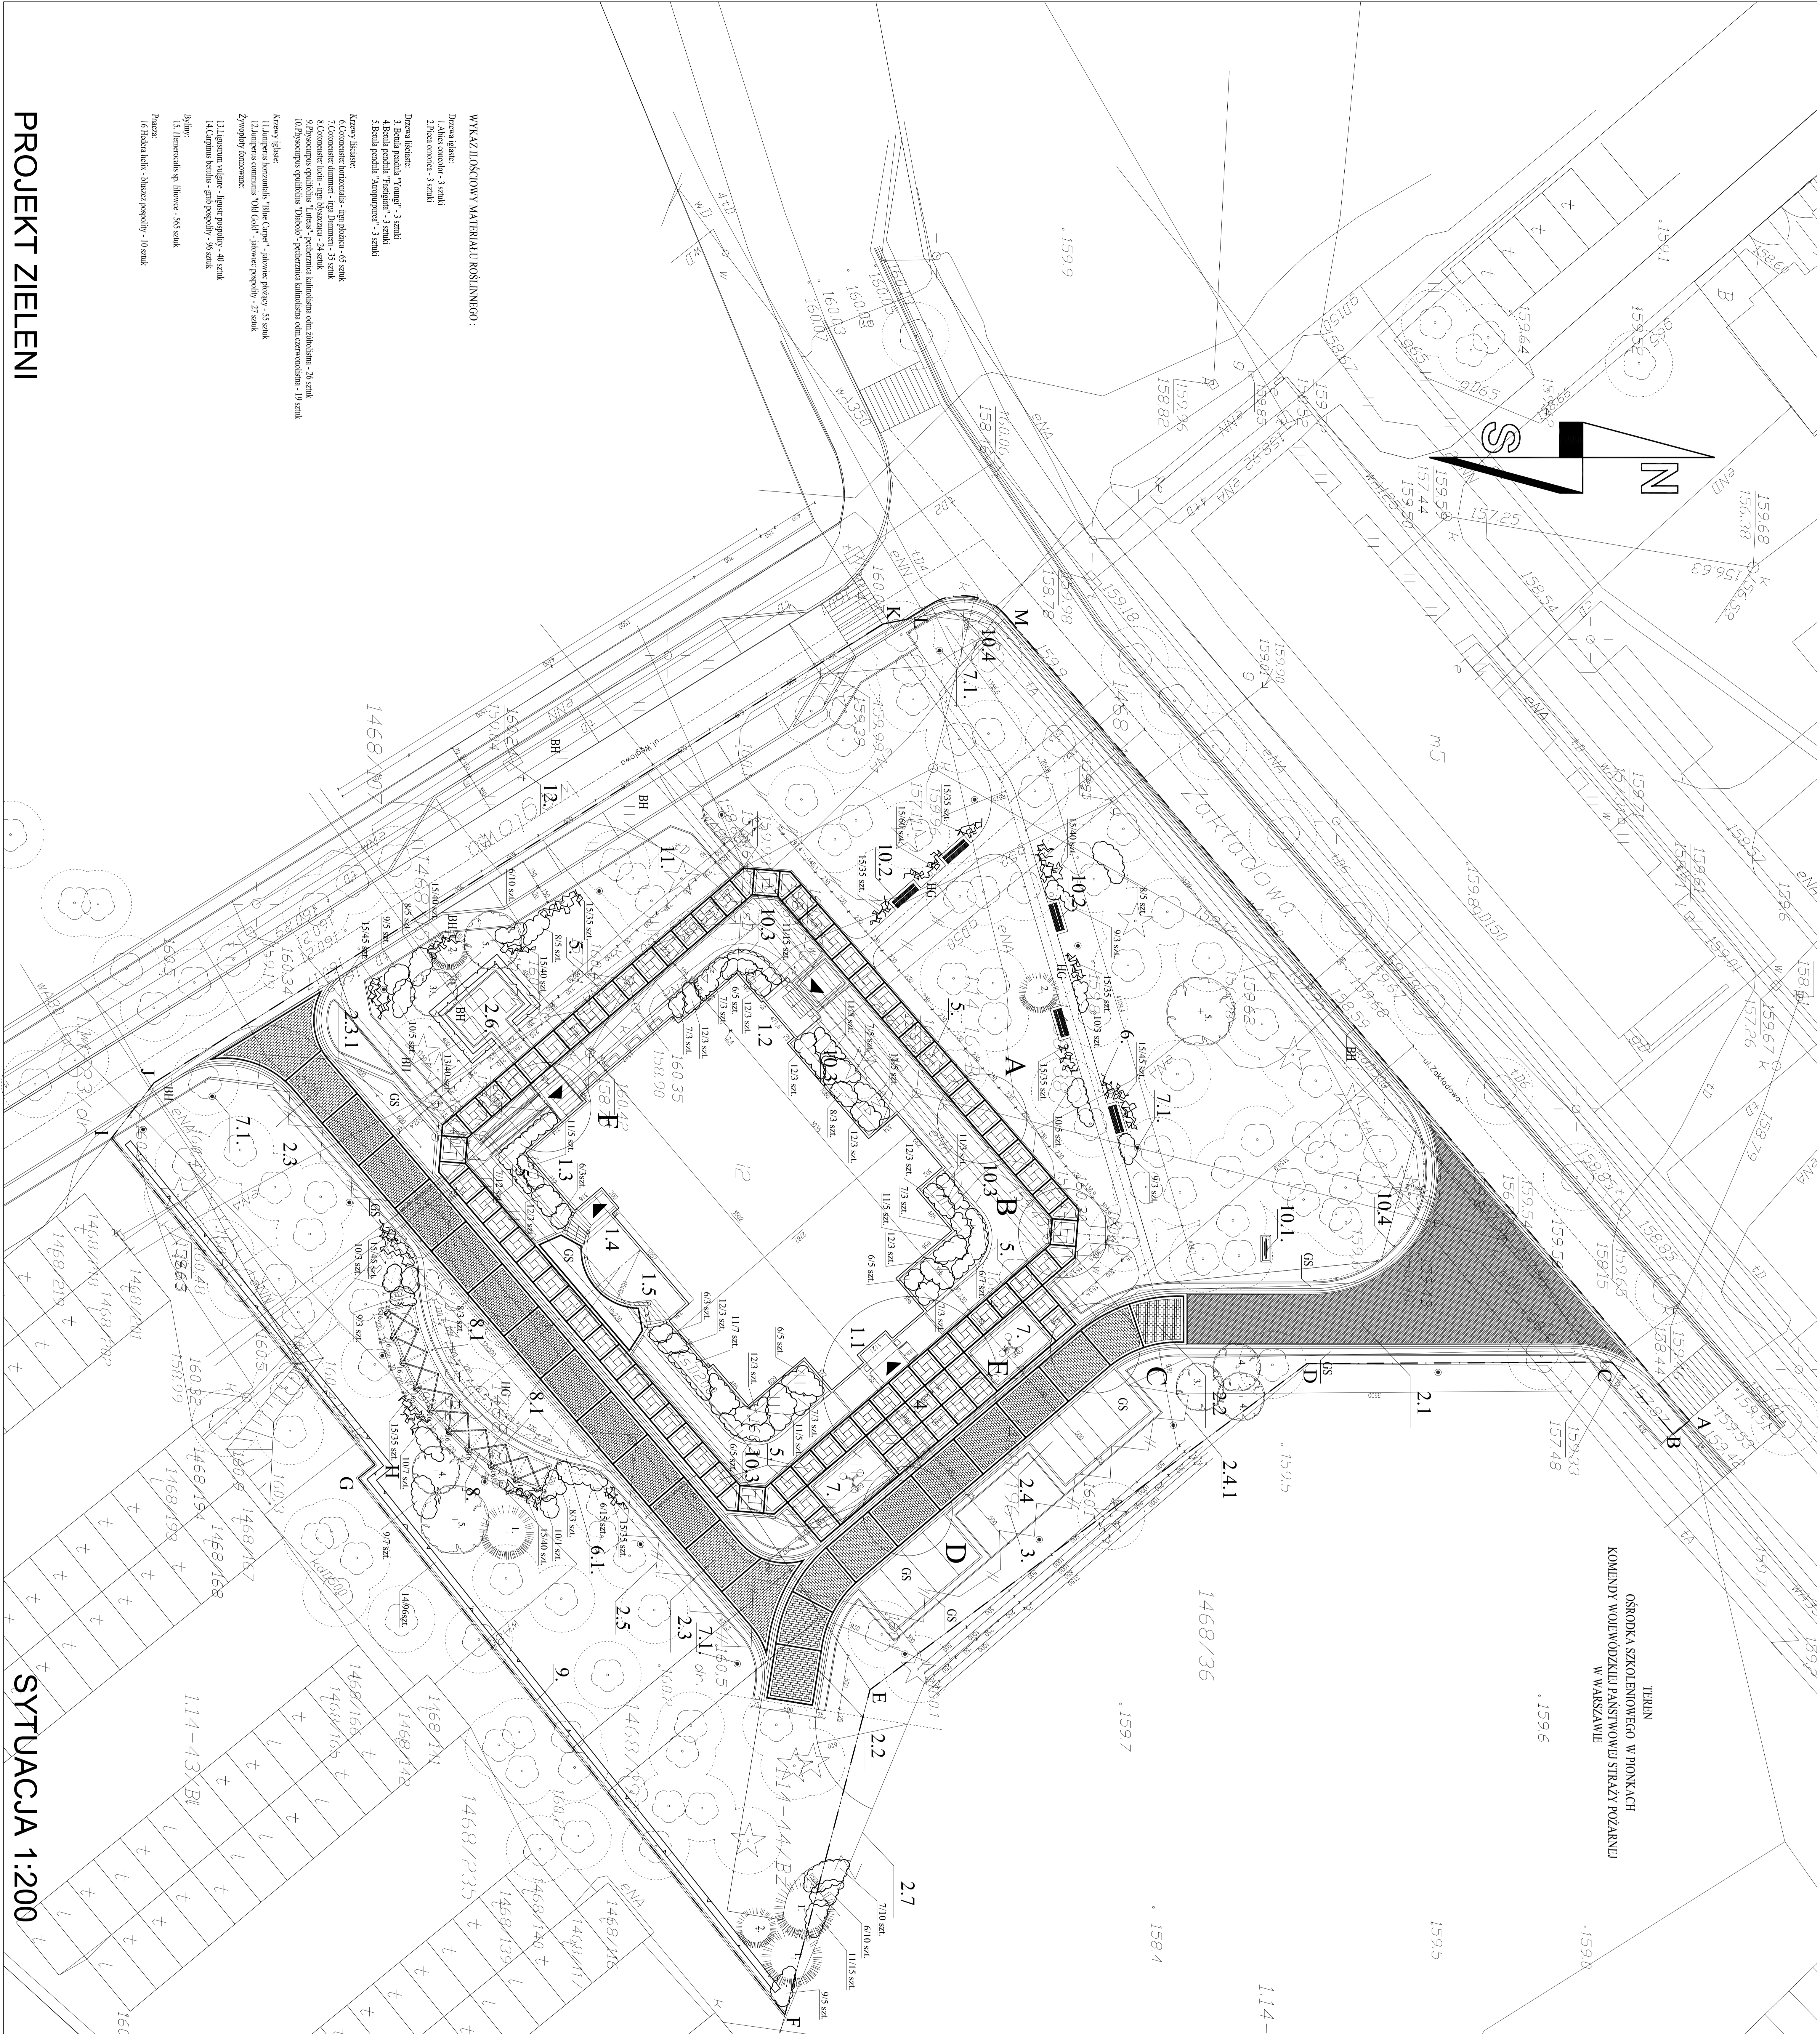

dz. 1468/38, 1468/236, 1468/237, 1468/238 oraz 1468/196 Ark. 14, Obr. Pionki Nr sekcji 7.156.26.924

MIĘSKIEGO CENTRUM KULTURY "KASNO" W PIONKACH

MIĘSKIEGO CENTRUM KULTURY "KASNO" W PIONKACH

PROJEKT PLANU ZAGOSPODAROWANIA TERENU  
PROJEKT ZIELENI SYTUACJA 1 : 200

## LEGENDA

- [illegible]

[illegible]