



PLYTA LODOWISKA 40m x 20m 1:100

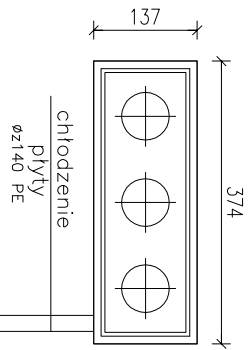

chłodzenie
PLYTY
ø2140 PE

4060

272

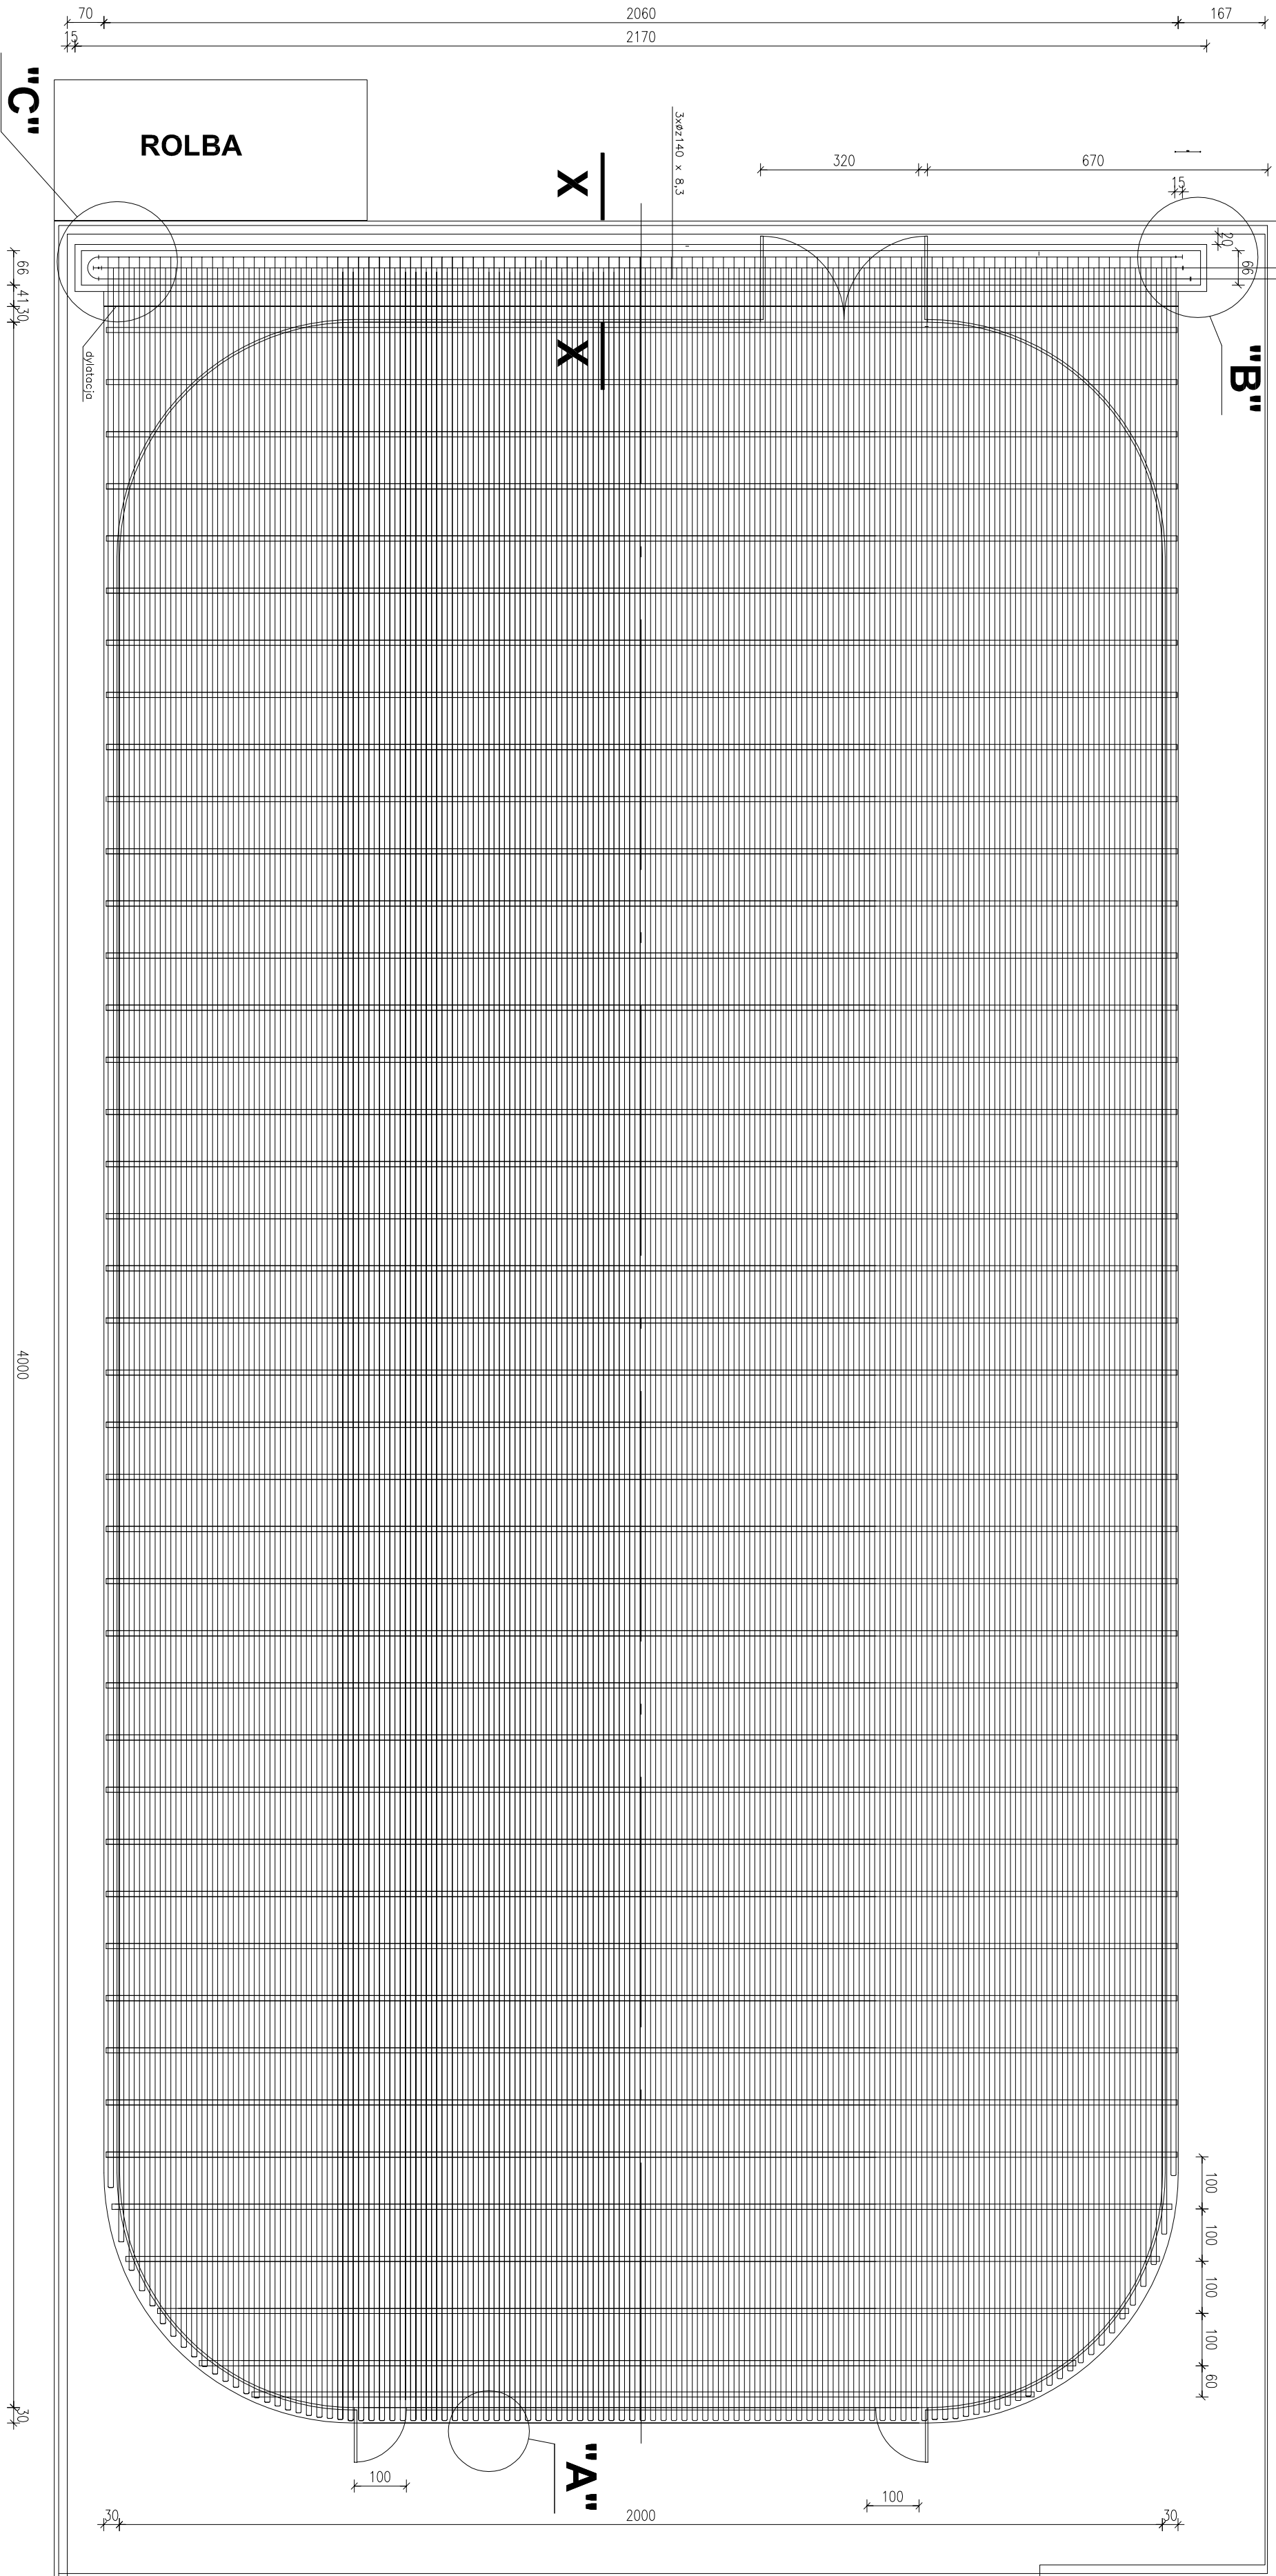

WYPOŻYCZALNIA
ŁYŻEW

FAZA PROJEKTU ARCHITECTONICZNO-BUDOWLANY			
projektant:	inż i nazwisko	nr upr. bud.	data:
	Witold Marmon	nr GP-III-7342/130/91	09.2011
opracowanie:			09.2011

Obiekt: PROJEKT LODOWISKA - BIAŁY ORLIK PRZY PUBLICZNYM GIMNAZJUM Z ODDZ. INTEGRACYJNYMI NR 1 w PIONKACH

ul. Lesna 1, 25-507 Pionki

Investor: URZĄD GMINY PIONKI ul. ZWYCZYSTWA 6 25-610 PIONKI

Branża: ARCHITECTURA Schemat Płyty Lodowiska

Skala: SP.1

Niniejszy projekt jest własnością jego autorów. Kopiowanie, publikowanie oraz wykorzystanie projektu do podobnych innych celów bez wiedzy i zгоды autorów jest zabronione na mocy Ustawy o Prawie Autorskim i prawach pokrewnych z dnia 4 lutego 1994 r. (Dz. U. z 1994r., nr 24, poz. 83)

4000

30

30

30