



WYKAZ POMIESZCZEŃ TRYBUN		
NR. POMIESZCZENIE	POSADZKA	POW. UŻYT. /M2/
T1. POM DLA KOMENTATORA	GRES	7,2
T2. KL. SCH. EWAKUACYJNA 1	SZUCHTA	29,5
T3. KOMUNIKACJA	SZUCHTA	315,0
T4. KL. SCH. EWAKUACYJNA 2	SZUCHTA	20,3
T5. MIEJSCA WIDOWNI	SZUCHTA	300,0
T6. SCHODY KOMUNIKACYJNE	SZUCHTA	68,0

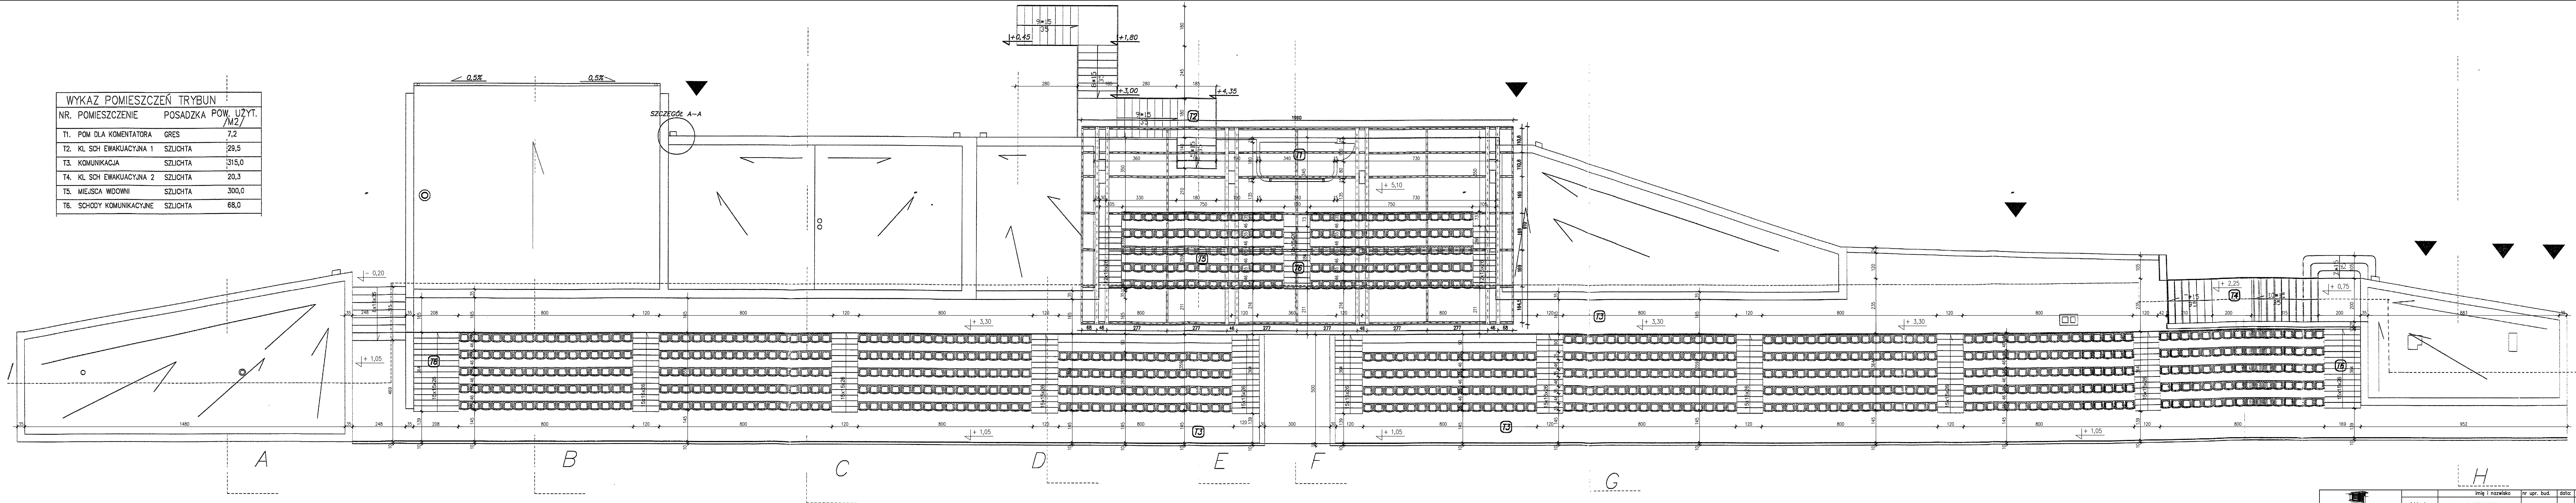

 PRACOWNIA PROJEKTOWA "MAXPOL" Zacerkulskiego Str. tel. (048) 385-09-57	projektant:	mgr inż. arch. Witold Malmon	nr upr. bud.	SP-II-7342/130/91	data:	01.2012
	sprawdzający:	mgr inż. arch. Jacek Kapusta	nr upr. bud.	UN-I-X-6386/137/91	data:	01.2012
FAZA: PROJEKT ARCHITEKTONICZNO - BUDOWLANY						
Objekt:	Inwestor:				skala:	
PAWILON SPORTOWY		Gmina Miasta Pionki ul. Jana Pawła II 15, 26-670 Pionki				1:100
Adres	Tytuł rysunku:				nr rysunku:	
ul. Sportowa, dz. nr geod. 1470/6		RZUT TRYBUN				3/A
Niniejszy projekt jest własnością jego autorów. Kopiowanie, publikowanie oraz wykorzystanie projektu do jakichkolwiek innych celów bez wiedzy i zgody autorów jest zabronione na mocy Ustawy o Prawie Autorskim i prawach pokrewnych z dnia 4 lutego 1994 r. (Dz. U. z 1994r., nr 24, poz.83)						