



PRZEKRÓJ 1-1

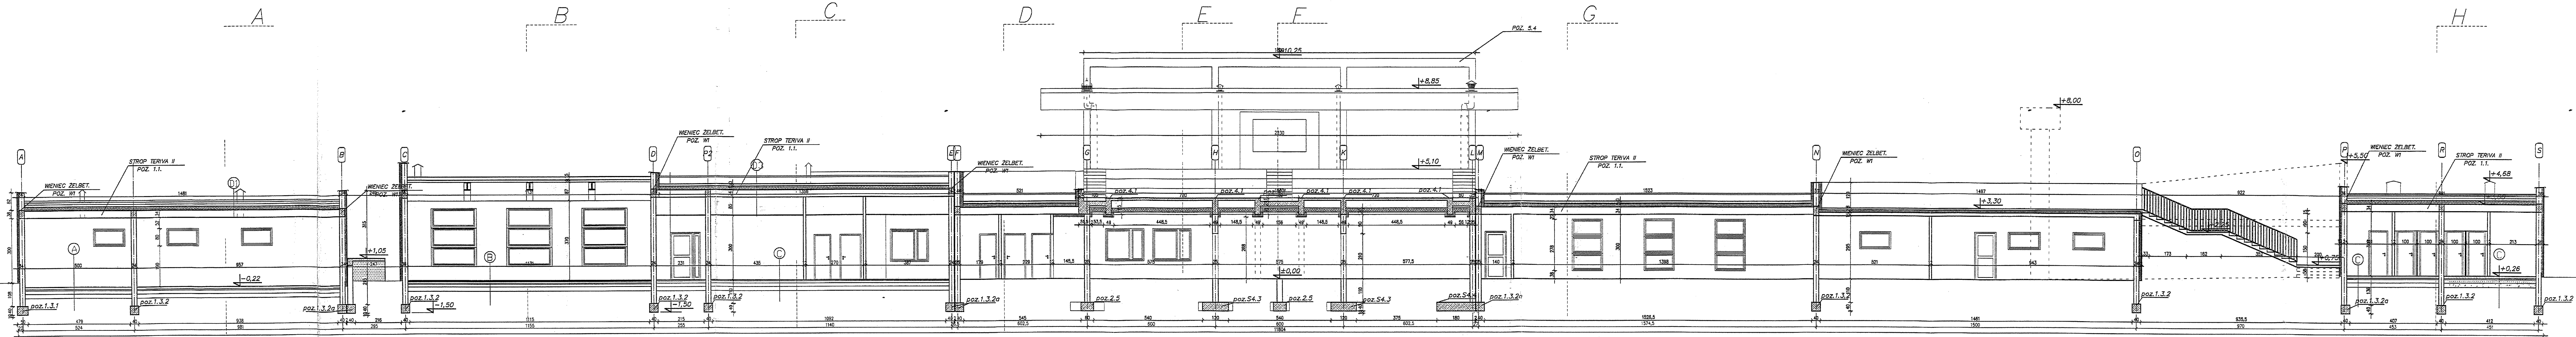

 PRACOWNIA PROJEKTOWA "MAXPOL" Żurawskiego 10 tel. (41) 385 309-57		imię i nazwisko	nr upr. bud.	data:	podpis:
	projektant:	mgr inż. arch. Witold Maimon	UP-8-7542/130/P	09.2012	
	sprowadzający:	mgr inż. arch. Jacek Kapusta	UP-8-8336/137/P	09.2012	
FAZA: PROJEKT ARCHITEKTONICZNO - BUDOWLANY					
Opiek:	Investor:				skala:
		Gmina Miasta Pionki ul. Jana Pawła II 15, 26-670 Pionki			1:100
Adres	Tytuł rysunku:				nr rysunku:
ul. Sportowa, dz. nr geod. 1470/6	PRZEKROJ I-I				1/P
Niniejszy projekt jest własnością jego autora. Kopiowanie, publikacja oraz wykorzystanie projektu do jakichkolwiek innych celów bez wiedzy i zgody autora jest zabronione. Wszelkie zmiany i poprawki należą do wyłącznej kompetencji i uprawnień projektanta z dnio 4 lutego 1994 r. (Dz. U. z 1994r., nr 24, poz.83)					