


MAPA DO CELOW PROJEKTOWYCH

Gm. 142501 1 - PIONKI
 obr. 0001 - Pionki, ark.1
 Działka: 142501_1.0001.AR_15.1037/4, 1470/6, 1038/3, 1039/1
 skala 1 : 500
 sekcja: 7.156.24.05.3.2, 7.156.24.05.1.4
 Aktualna w granicach lokalizacji
 Id. zgłoszenia GKN.6642.1.4601.2014
 Układ współrzędnych: "PL2000", układ wysokości: "Kronsztadt 86"
 Brak służebności gruntowych.KW 2602, 3458, 1355,
 Plan miejscowy miasta Pionki uchwała nr XIII/153/03 z dnia 24.10.2003 r.
 symbol US
 Radom 2014.11.
 Wykonał:

GEODETA UPRAWNIONY
Krzysztof Bartkowiak
 26-600 Radom ul. Szekna 33/46
 Nr upr. 4350, tel. 570 350 212

Dokumentacja do celów projektowych		STATYSTYKA RADOMSKI	
Dokumentacja do celów projektowych		P.1425.2014.3071	
Dokumentacja do celów projektowych		11.11.07	
Dokumentacja do celów projektowych			
Dokumentacja do celów projektowych			
Dokumentacja do celów projektowych			

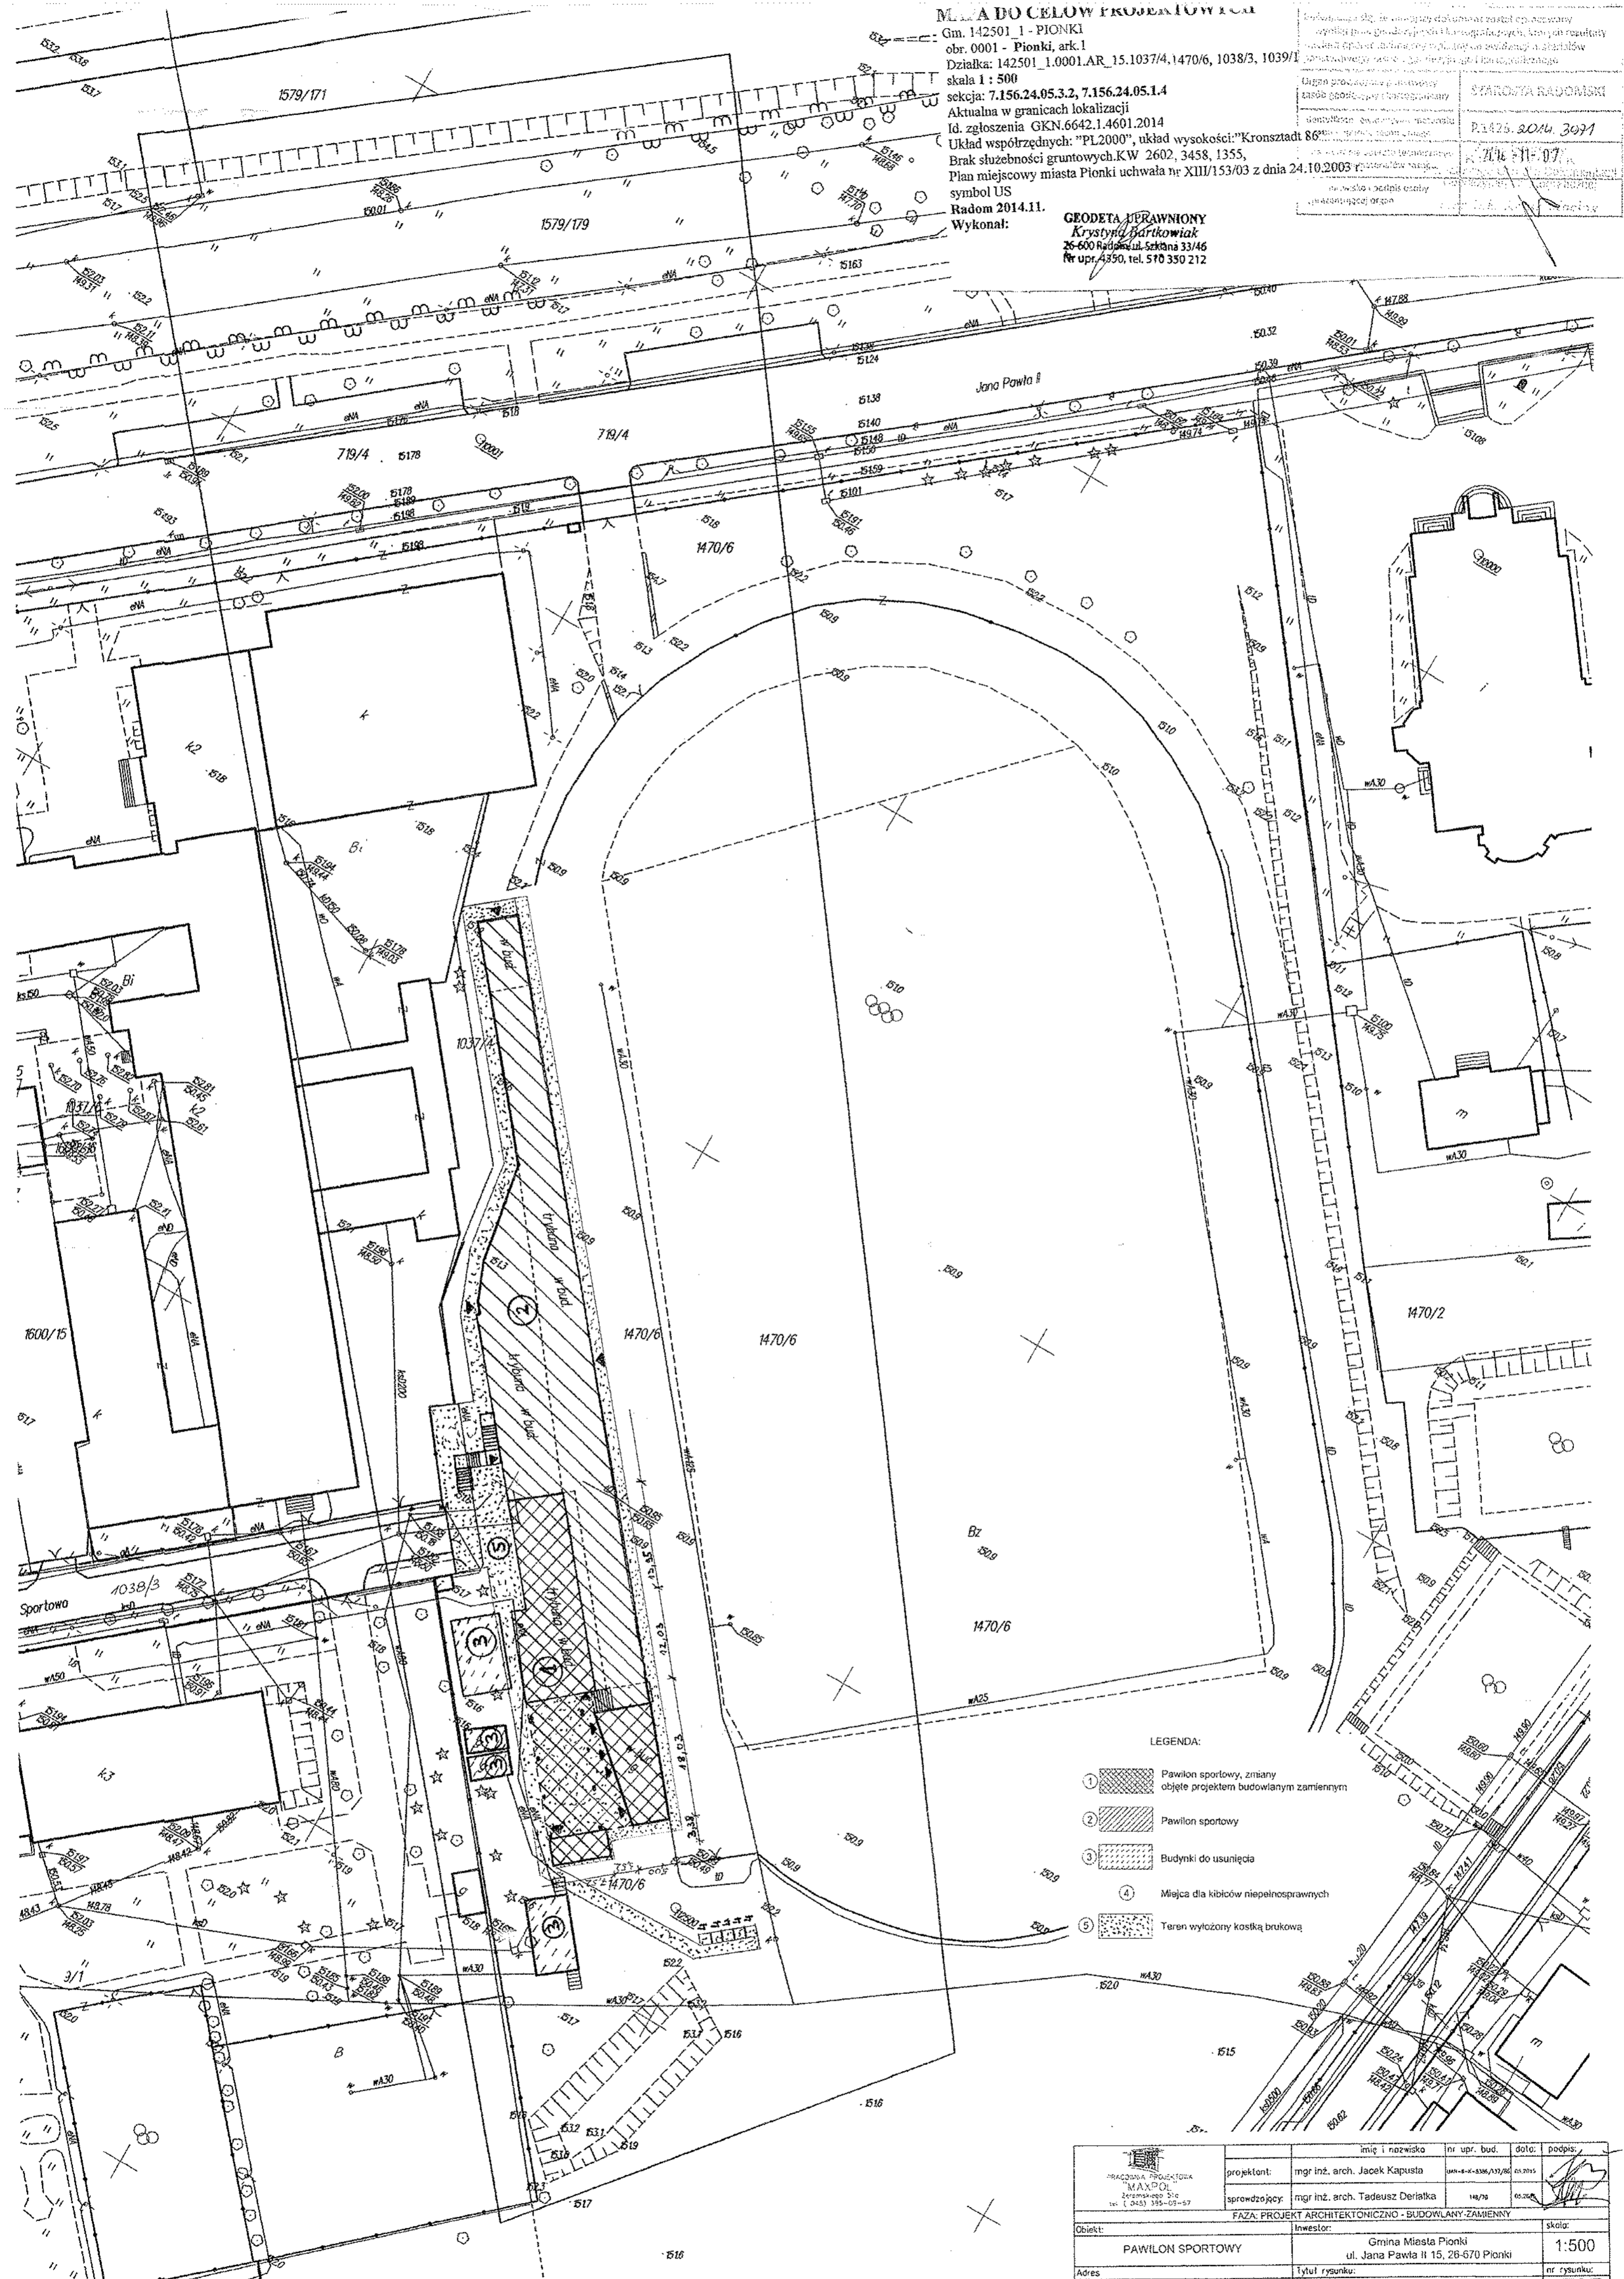

- LEGENDA:
- 1 [hatched pattern] Pawilon sportowy, zmiany objęte projektem budowlanym zamiennym
 - 2 [diagonal lines] Pawilon sportowy
 - 3 [dotted pattern] Budynki do usunięcia
 - 4 [cross-hatch pattern] Miejsca dla kibiców niepełnosprawnych
 - 5 [stippled pattern] Teren wyłożony kostką brukową

 PRACOWNIA PROJEKTOWA MAXPOL Zetmowa 51c 14-114 395-09-57	projektant:	mgr inż. arch. Jacek Kapusta	nr upr. bud.	dotc.	podpis:
	sprowadzający:	mgr inż. arch. Tadeusz Derialka	146/76	65.05.05	
FAZA: PROJEKT ARCHITEKTONICZNO - BUDOWLANY ZAMIENNY					
Objekt:	Pawilon Sportowy				skala:
Inwestor:		Gmina Miasta Pionki ul. Jana Pawła II 15, 26-670 Pionki		1:500	
Adres:	ul. Sportowa, dz. nr geod. 1470/6		Tytuł rysunku:		nr rysunku:
			ZAGOSPODAROWANIE		1/ZG/Z
Niniejszy projekt jest własnością jego autorów. Kopionienie, publikowanie oraz wykorzystanie projektu do celów innych niż te określone w projekcie jest zabronione na mocy Ustawy o Prawie Autorskim i prawach pokrewnych z dnia 4 lutego 1994 r. (Dz. U. z 1994r., nr 24, poz.83)					